
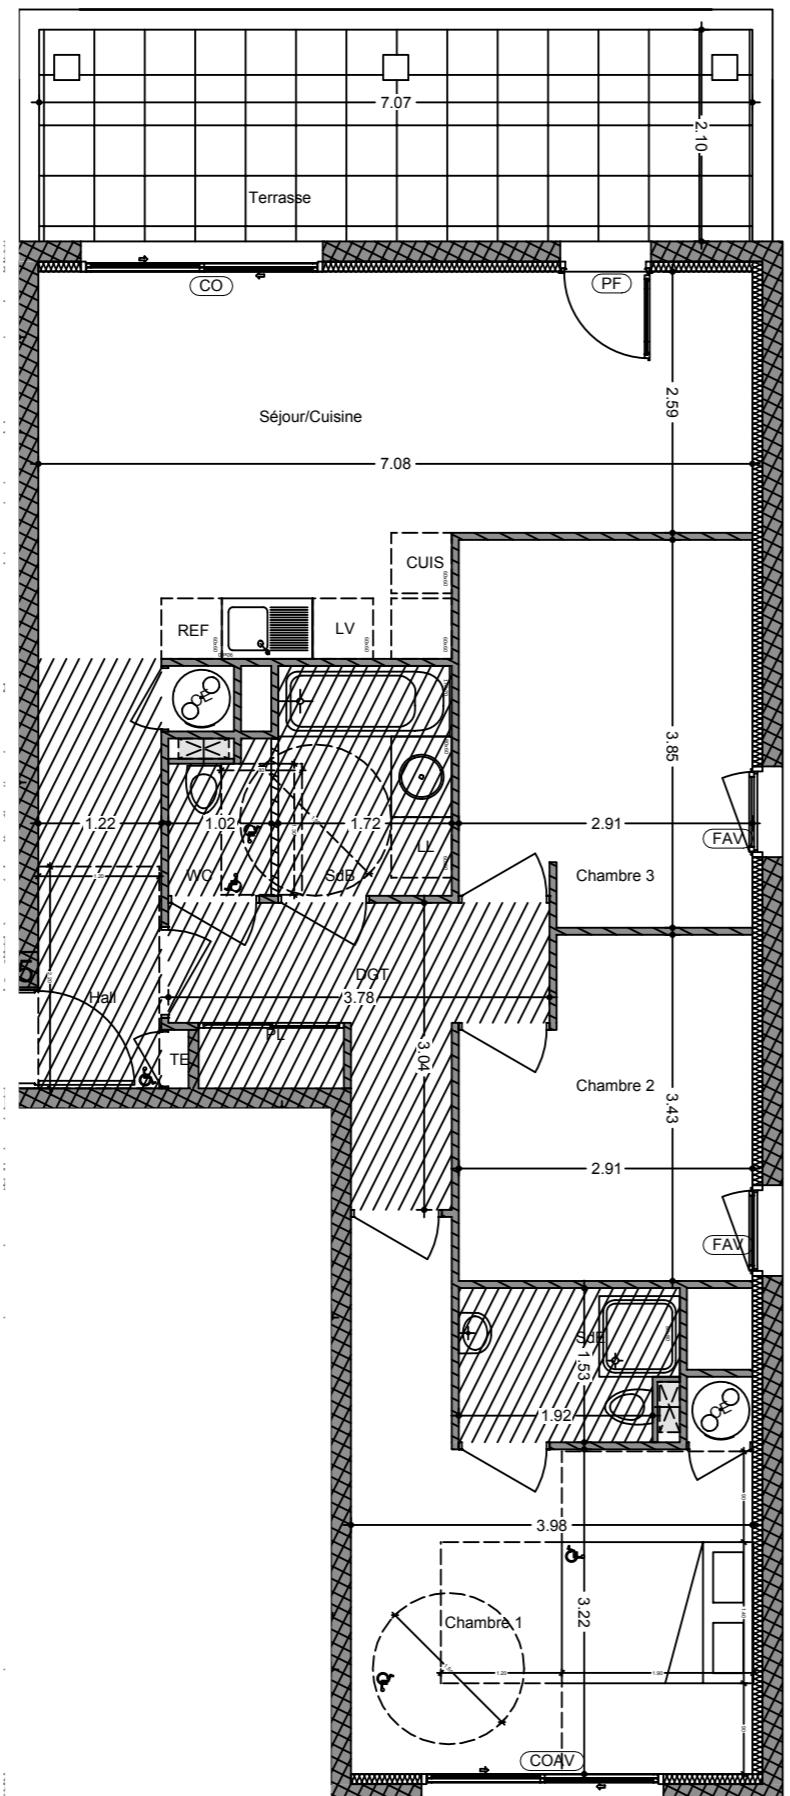


# "LE MAS ESTELLA"

1420, petite route des Milles  
13 100 AIX EN PROVENCE

## Bâtiment B

Appartement n° B105  
4 pièces, R+1

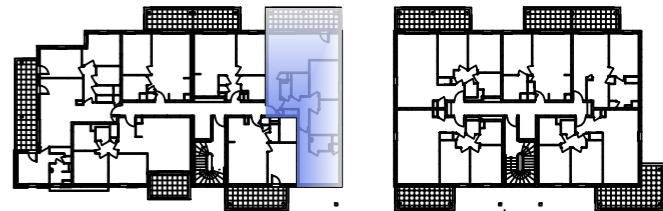

LEGENDE	
PF:	Porte Fenêtre
FE:	Fenêtre
FAV:	Fenêtre sur Allège Vitrée
CO:	Coulissant
COA:	Coulissant sur Allège
VR:	Volet Roulant
PL:	Placard
REF:	Emplacement Réfrigérateur
CUIS:	Emplacement Cuisinière
LL:	Emplacement lave-linge
LV:	Emplacement lave-vaiselle
TE:	Tableau Electrique
	Soffite et faux-plafond

NOTA: Des modifications sont susceptibles d'être apportées à ce plan, en fonction des nécessités techniques de la réalisation, tant en ce qui concerne les dimensions libres que l'équipement. Les surfaces indiquées sont approximatives. les retombées, soffites, faux plafonds, canalisations, ballons d'eau chaude, ainsi que l'emplacement des équipements sont figurés à titre indicatif.



	Surfaces Habitables
Séjour/Cuisine	23.47 m <sup>2</sup>
Chambre 1	15.59 m <sup>2</sup>
Chambre 2	9.08 m <sup>2</sup>
Chambre 3	10.87 m <sup>2</sup>
SdB	3.92 m <sup>2</sup>
SdE	3.18 m <sup>2</sup>
WC	1.41 m <sup>2</sup>
Hall	5.66 m <sup>2</sup>
DGT	7.29 m <sup>2</sup>
<b>Total</b>	<b>80.47 m<sup>2</sup></b>
NOTA: la surface des placards est incluse dans celle des pièces attenantes	
Terrasse	14.67 m <sup>2</sup>

Crée le	20 Février 2017
Mise à jour	10 Avril 2017

Indice C