
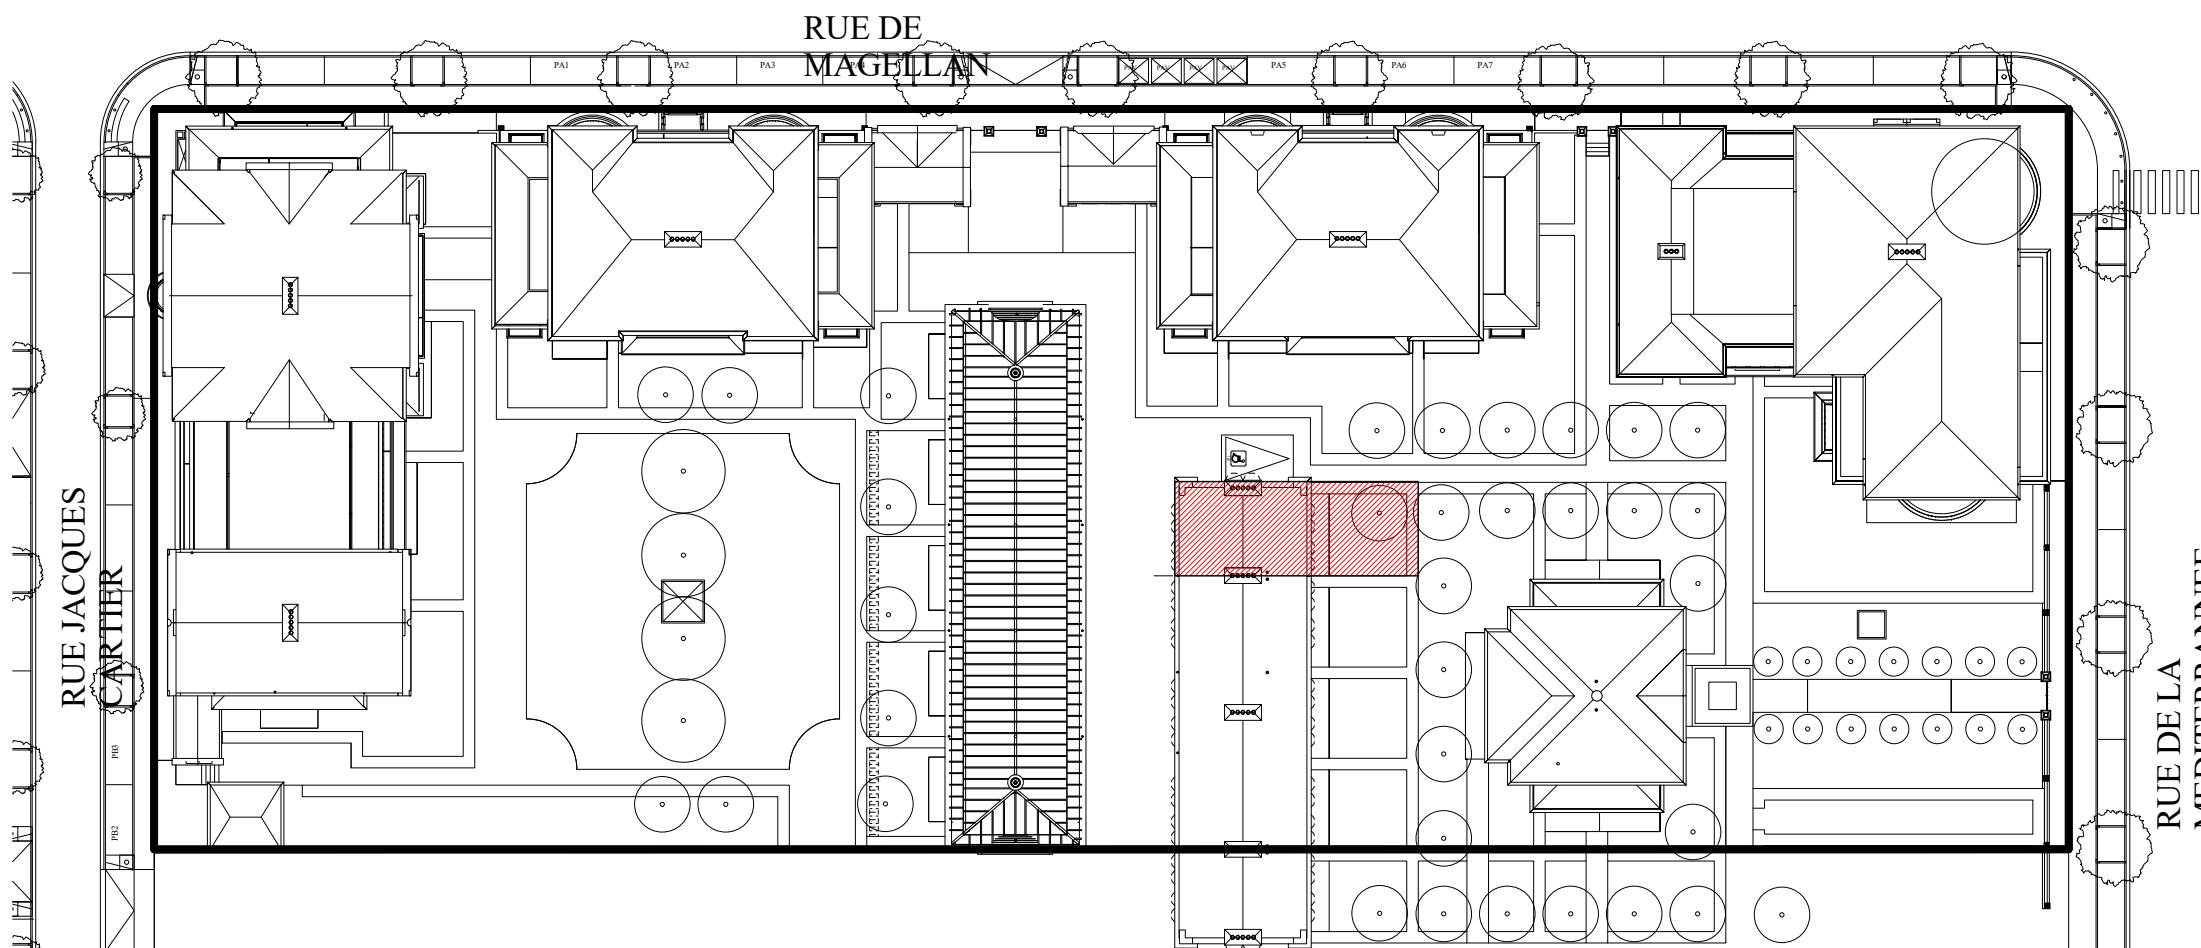


DOMAINE RÉGENCE

SERRIS

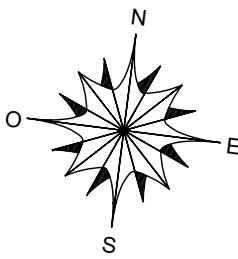

**BONAPARTE
PROMOTION**

77700 SERRIS

Rues de Magellan / Jacques Cartier / de la Méditerranée

Lot A

Maison 4 pièces

Lot n° B01

BATIMENT B - PLAN MASSE

TABLEAU DES SURFACES
(compris placards)

Entrée	4.23 m ²
Séjour	28.98 m ²
Cuisine	5.97 m ²
Chambre 1	10.21 m ²
Chambre 2	10.43 m ²
Chambre 3	10.91 m ²
Degagement	2.28 m ²
Salle de bains	7.18 m ²
Salle d'eau	4.77 m ²
Wc	2.20 m ²

SURFACE HABITABLE 87.16 m²


Jardin	29.82 m ²
Terrasse	8.23 m ²

SURFACE TOTALE 125.20 m²

LEGENDE	
PF	Porte-fenêtre
F	Fenêtre
GC	Garde corps
TA	Tableau électrique
LL	Lave-linge
LV	Lave-vaisselle
CU	Cuisson
FR	Réfrigérateur
	Soffites et faux-plafond


INDICE : Notaire DATE : 20/04/2018

Des modifications sont susceptibles d'être apportées à ce plan en fonction des nécessités techniques, de la réalisation tant en ce qui concerne les dimensions libres que l'équipement. Les surfaces sont approximatives. Les retombées, soffites, faux plafond, équipements sanitaires ainsi que le calepinage et dimensions des carrelages sont figurés à titre indicatif, et peuvent subir des modifications pour impératif technique. Les appareils ménagers ne sont pas fournis. Les volets roulants seront prévus conformément à la notice de vente. Les coffres de volet roulant ne sont pas représentés et seront débordants à l'intérieur. La hauteur des seuils au droit des portes-fenêtres sur balcons ou terrasses pourra varier de 5 à 35 cm à partir du sol intérieur. La hauteur entre le jardin et la terrasse pourra varier entre 0 et 60 cm. Les jardins ne seront pas nécessairement plats et pourront comporter des talus et des pentes.

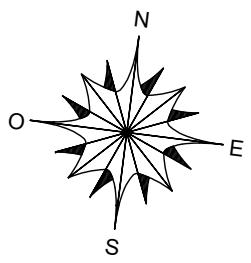

DOMAINE RÉGENCE

SERRIS

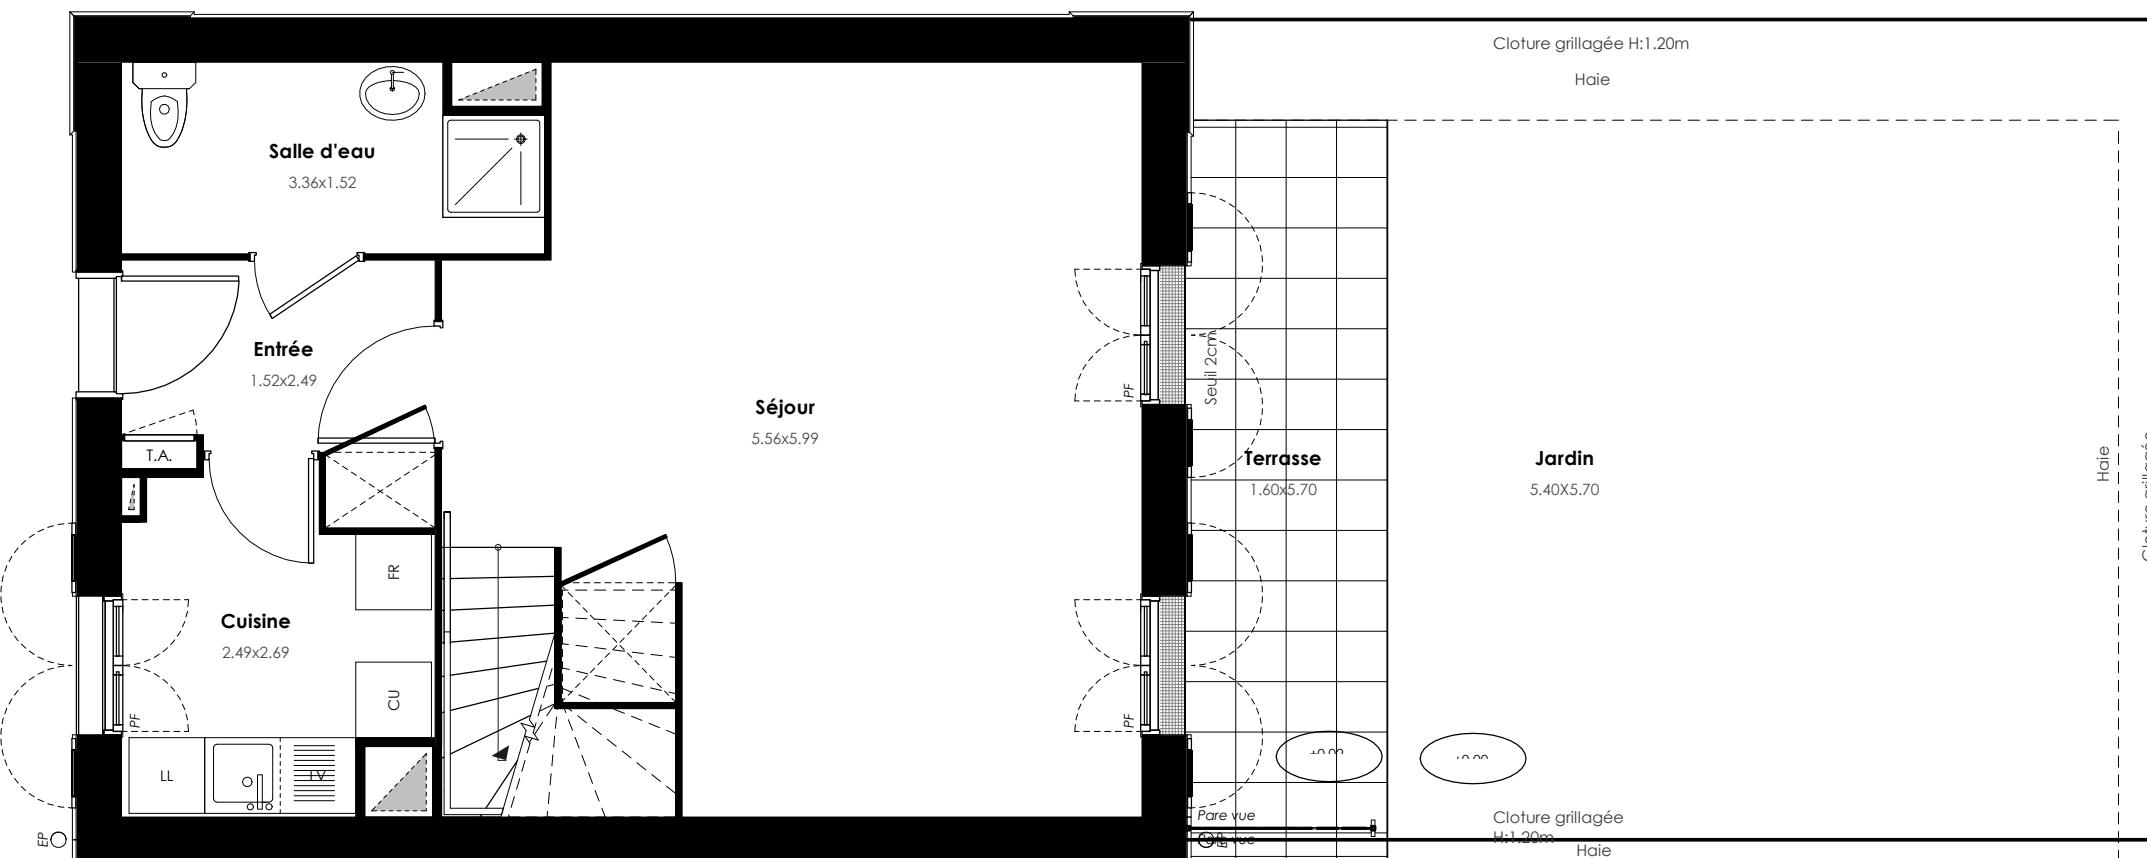

BONAPARTE
PROMOTION

77700 SERRIS

Rues de Magellan / Jacques Cartier / de la Méditerranée

Lot A

Maison 4 pièces


Lot n° B01

BATIMENT B - REZ DE CHAUSSEE

LEGENDE	
PF	Porte-fenêtre
F	Fenêtre
GC	Garde corps
TA	Tableau électrique
LL	Lave-linge
LV	Lave-vaisselle
CU	Cuisson
FR	Réfrigérateur
[Hatched square]	Soffites et faux-plafond

INDICE : Notaire DATE : 20/04/2018

Des modifications sont susceptibles d'être apportées à ce plan en fonction des nécessités techniques, de la réalisation tant en ce qui concerne les dimensions libres que l'équipement. Les surfaces sont approximatives. Les retombées, soffites, faux plafond, équipements sanitaires ainsi que le calepinage et dimensions des carrelages sont figurés à titre indicatif, et peuvent subir des modifications pour impératif technique. Les appareils ménagers ne sont pas fournis. Les volets roulants seront prévus conformément à la notice de vente. Les coffres de volet roulant ne sont pas représentés et seront débordants à l'intérieur. La hauteur des seuils au droit des portes-fenêtres sur balcons ou terrasses pourra varier de 5 à 35 cm à partir du sol intérieur. La hauteur entre le jardin et la terrasse pourra varier entre 0 et 60 cm. Les jardins ne seront pas nécessairement plats et pourront comporter des talus et des pentes.

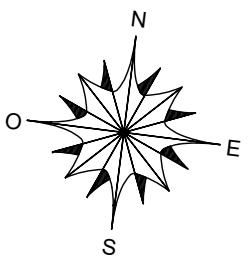

DOMAINE RÉGENCE

SERRIS

77700 SERRIS


Rues de Magellan / Jacques Cartier / de la Méditerranée

Lot A

Maison 4 pièces

Lot n° B01

BATIMENT B - PREMIER ETAGE

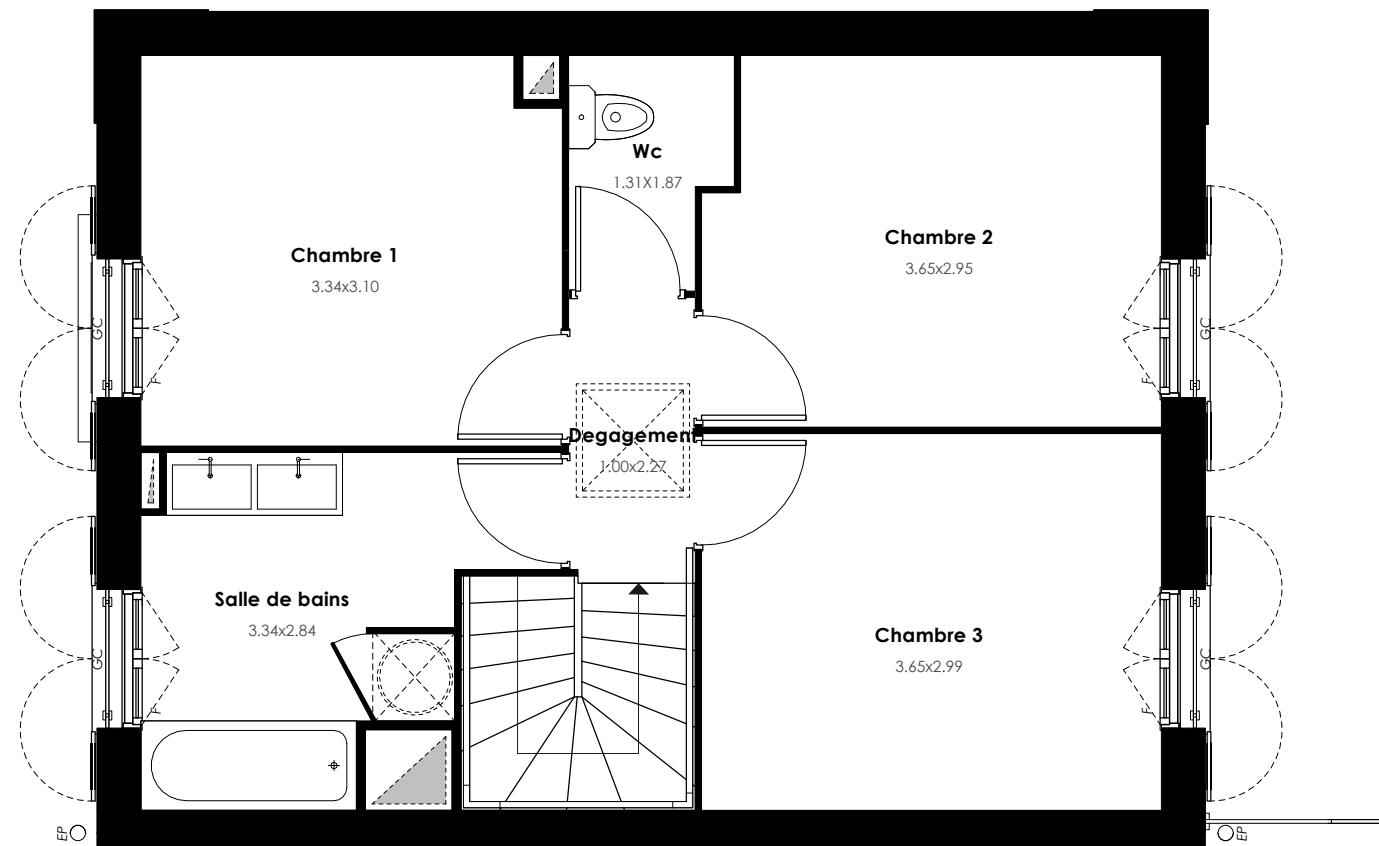

**BONAPARTE
PROMOTION**

LEGENDE	
PF	Porte-fenêtre
F	Fenêtre
GC	Garde corps
TA	Tableau électrique
LL	Lave-linge
LV	Lave-vaisselle
CU	Cuisson
FR	Réfrigérateur
	Soffites et faux-plafond

INDICE : Notaire DATE : 20/04/2018

Des modifications sont susceptibles d'être apportées à ce plan en fonction des nécessités techniques, de la réalisation tant en ce qui concerne les dimensions libres que l'équipement. Les surfaces sont approximatives. Les retombées, soffites, faux plafond, équipements sanitaires ainsi que le calepinage et dimensions des carrelages sont figurés à titre indicatif, et peuvent subir des modifications pour impératif technique. Les appareils ménagers ne sont pas fournis. Les volets roulants seront prévus conformément à la notice de vente. Les coffres de volet roulant ne sont pas représentés et seront débordants à l'intérieur. La hauteur des seuils au droit des portes-fenêtres sur balcons ou terrasses pourra varier de 5 à 35 cm à partir du sol intérieur. La hauteur entre le jardin et la terrasse pourra varier entre 0 et 60 cm. Les jardins ne seront pas nécessairement plats et pourront comporter des talus et des pentes.

DOMAINE RÉGENCE


SERRIS



Facade jardin




Facade rue

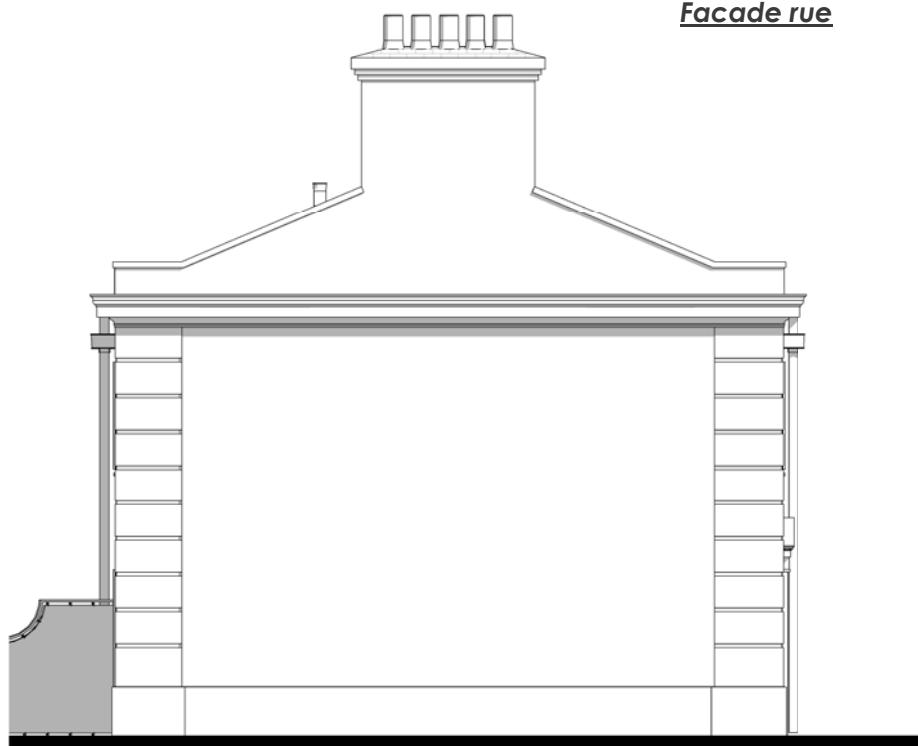

Pignon



**BONAPARTE
PROMOTION**

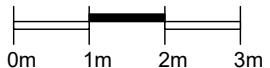

77700 SERRIS

Rues de Magellan / Jacques Cartier / de la Méditerranée

Lot A

Maison 4 pièces

Lot n° B01

BATIMENT B - FACADES

LEGENDE	
PF	Porte-fenêtre
F	Fenêtre
GC	Garde corps
TA	Tableau électrique
LL	Lave-linge
LV	Lave-vaisselle
CU	Cuisson
FR	Réfrigérateur
	Soffites et faux-plafond
INDICE :	Notaire
DATE :	20/04/2018

Des modifications sont susceptibles d'être apportées à ce plan en fonction des nécessités techniques, de la réalisation tant en ce qui concerne les dimensions libres que l'équipement. Les surfaces sont approximatives. Les retombées, soffites, faux plafond, équipements sanitaires ainsi que le calepinage et dimensions des carrelages sont figurés à titre indicatif, et peuvent subir des modifications pour impératif technique. Les appareils ménagers ne sont pas fournis. Les volets roulants seront prévus conformément à la notice de vente. Les coffres de volet roulant ne sont pas représentés et seront débordants à l'intérieur. La hauteur des seuils au droit des portes-fenêtres sur balcons ou terrasses pourra varier de 5 à 35 cm à partir du sol intérieur. La hauteur entre le jardin et la terrasse pourra varier entre 0 et 60 cm. Les jardins ne seront pas nécessairement plats et pourront comporter des talus et des pentes.