


PROVISOIRE

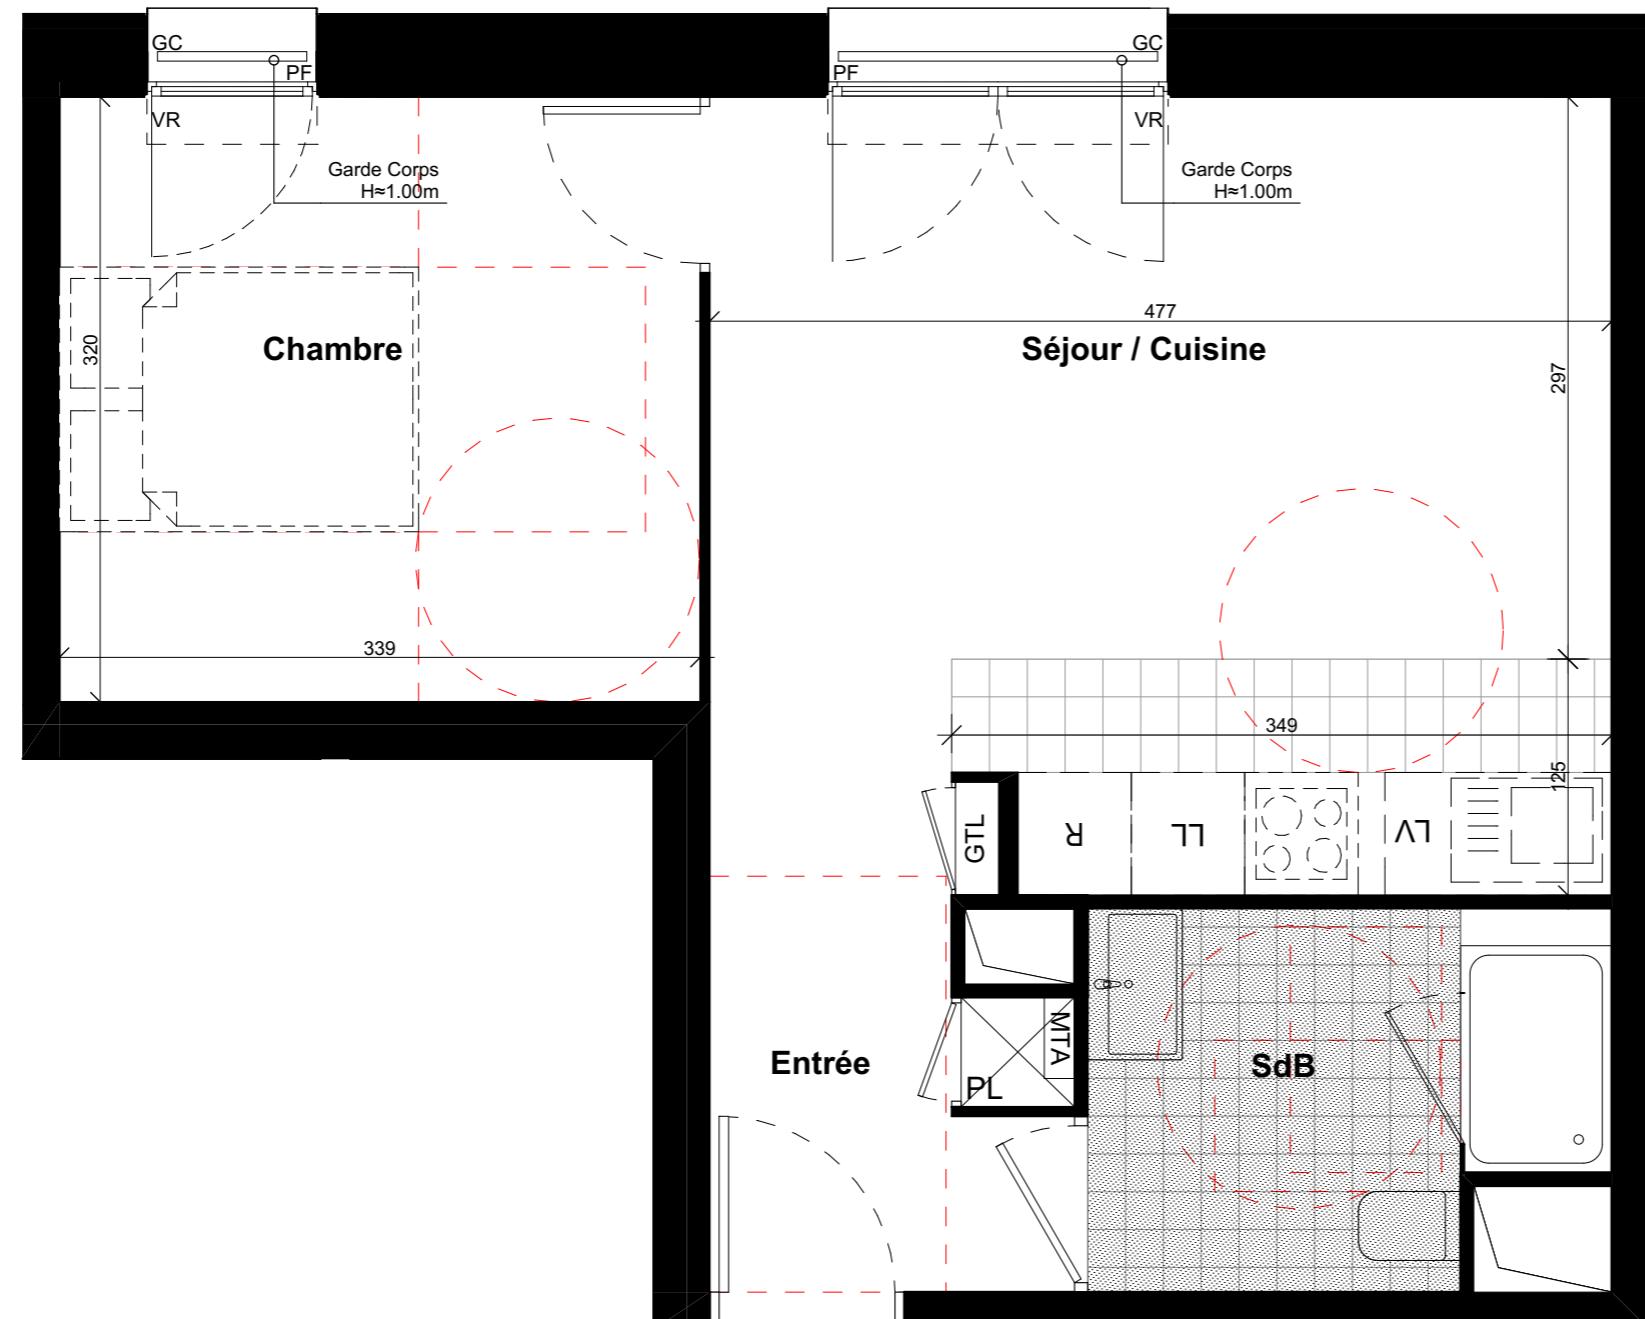

HAUTEUR SOUS PLAFOND = 2.50m
SOUS SOFFITE = 2.20m

N.B. Les surfaces et les côtes des pièces sont indicatives et pourront varier dans une limite de 5%.
L'implantation des équipements sanitaires, soffites, retombées, tableau électrique est donnée à titre indicatif.
Tour en conservant les caractéristiques essentielles du plan, l'architecte se réserve la possibilité d'y apporter des modifications pour des raisons techniques ou réglementaires.


NOISY EN L'ILE

BONAPARTE PROMOTION

Construction de 232 logements
ZAC MAILLE HORIZON NORD
93160 NOISY-LE-GRAND



ATELIER DU PONT

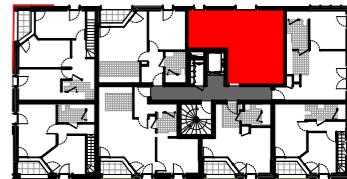

N° lot	Type	Etage	Indice	Date
4A13	T2	R+1	C	04/08/2017

TABLEAU DES SURFACES

ENTREE	3.80m ²
SEJOUR/CUISINE	19.80m ²
CHAMBRE	10.80m ²
SALLE DE BAIN	5.10m ²
TOTAL	39.50m²

Nota : les surfaces des placards sont intégrées dans le total de la pièce concernée.

Bon pour accord date/nom/signature

LEGENDE AMENAGEMENT

F: Fenêtre	PL: Placard aménagé	S: Séche serviette
PF: Porte-fenêtre	R: Réfrigérateur (non fourni)	F: Faux-plafond
VB: Volet battant	LL: Machine à laver (non fourni)	—: Retombée de poutre
VR: Volet roulant	LV: Lave vaisselle (non fourni)	—: Radiateurs
PV: Pare-vue	HSFP: Hauteur sous faux-plafond	□: Espace de manœuvre obligatoire pour personnes à mobilité réduite (PMR)
DGT: Dégagement	GTL: Gaine technique logement	
K: Kitchenette	EP: Desccente d'eau pluviale	
GC: Garde corps	TP: Trop plein	

LEGENDE ELECTRICITE

Interrupteur radio simple allumage à 1.00m du sol	Prise RJ45 à 1.60 du sol
Interrupteur simple allumage à 1.00m du sol	Prise de courant 16A spécialisée
Interrupteur radio double allumage à 1.00m du sol	Prise de courant 16A spécialisée Lave Vaisselle
Interrupteur radio va et vient à 1.00m du sol	Prise de courant 16A spécialisée Lave Linge
Commande radio de centralisation des lumières	Prise 32A Plaque de cuisson
Thermostat chauffage	Alim en attente pour raccordement hotte ou éclairage
Plafonnier (avec douille DCL dans les logements)	Alim pour raccordement appareil classe II
commandé par radio	Videophone
Réglette de classe II	Tableau électrique
Prise de courant 16A à 0.45m du sol	Détecteur autonome avertisseur de fumée communiquant
1 Prise de courant 16A à 1.00m du sol	Sèche serviette électrique
1 Prise de courant 16A à 1.00m du sol / 1.20 dans les cuisines	Radiateur
Prise de courant étanche	
Prise RJ45 à 0.45m du sol	

Prise RJ45 à 1.60 du sol
Prise de courant 16A spécialisée
Prise de courant 16A spécialisée Lave Vaisselle
Prise de courant 16A spécialisée Lave Linge
Prise 32A Plaque de cuisson
Alim en attente pour raccordement hotte ou éclairage
Alim pour raccordement appareil classe II
Videophone
Tableau électrique
Détecteur autonome avertisseur de fumée communiquant
Sèche serviette électrique
Radiateur

Prise RJ45 à 0.45m du sol
1 Prise de courant 16A à 1.00m du sol
1 Prise de courant 16A à 1.00m du sol / 1.20 dans les cuisines
Prise de courant étanche
Prise RJ45 à 0.45m du sol
Les modifications sont susceptibles d'être apportées en fonction des nécessités techniques et administratives pour les dimensions libres, retombées, soffites, faux plafonds, les équipements et réseaux divers, les appareillages électriques dont la nature et le nombre sont donnés à titre indicatif. Les surfaces sont approximatives.
Les canalisations ne sont pas figurées. La végétation n'est pas contractuelle.
Le mobilier est représenté à titre indicatif et n'est en aucun cas contractuel.