


PROVISOIRE

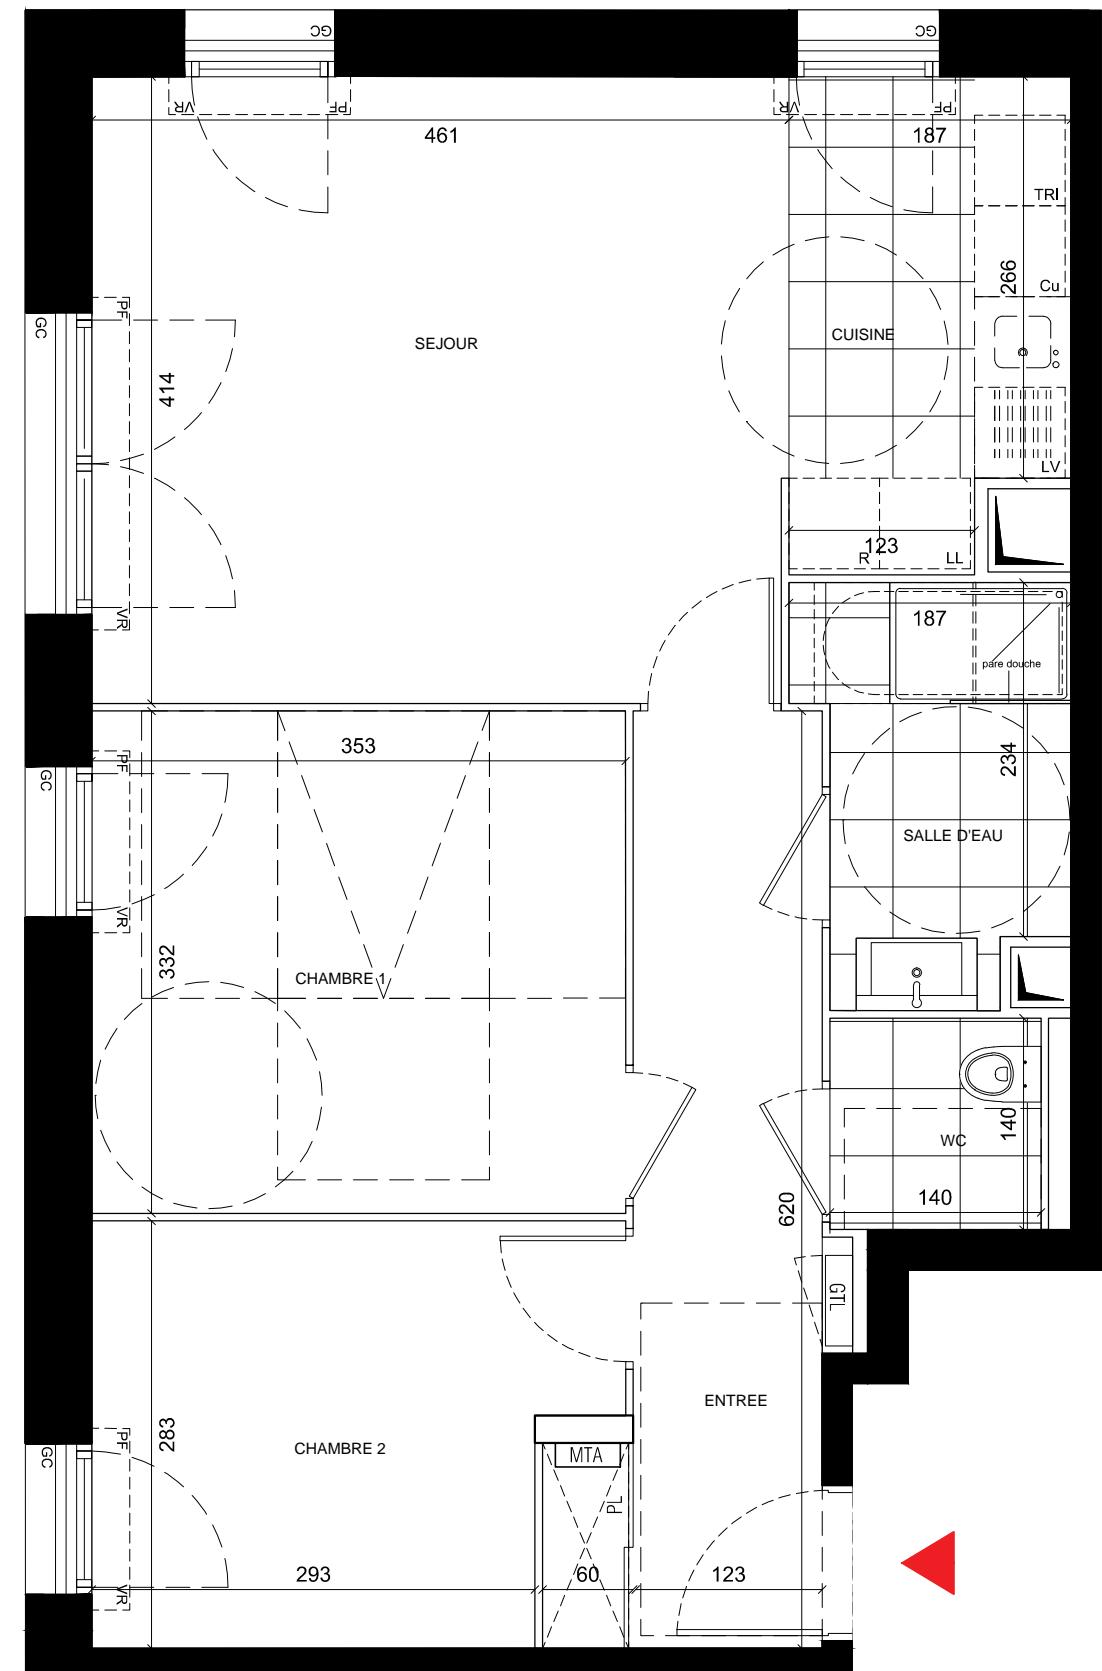

0 0.5 1 2 3m

HAUTEUR SOUS PLAFOND = 2.50m
HAUTEUR SOUS SOFFITE = 2.20m

N.B. Les surfaces et les cotés des pièces sont indicatives et pourront varier dans une limite de 5%.
L'implantation des équipements sanitaires, soffites, rebordées, tableau électrique sont données à titre indicatif.
Tout en conservant les caractéristiques essentielles du plan, l'architecte se réserve la possibilité d'y apporter des modifications pour des raisons techniques ou réglementaires.

NOISY EN L'ILE

Lot C4
Maille Horizon Nord
93160 NOISY-LE-GRAND

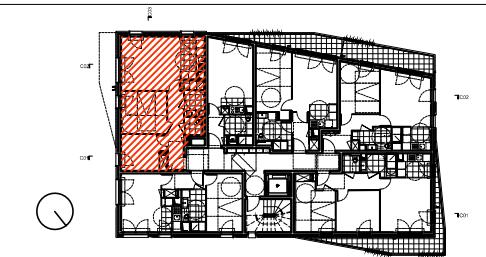
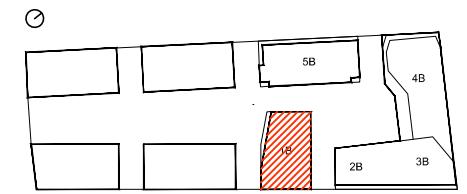


TABLEAU DES SURFACES HABITABLES

N° LOT	TYPE	NIVEAU	SURF. HAB.
1B12	T3	R+1	60.46 m ²

Entrée 8.47 m²
Séjour 19.03 m²
Cuisine 5.74 m²
Chambre 1 11.72 m²
Chambre 2 9.05 m²
Salle d'eau 4.50 m²

Balcon 0 m²
Terrasse 0 m²

INDICE

B

DATE

04/08/2017

NOTA: LES SURFACES DES PLACARDS SONT INTÉGRÉES DANS LE TOTAL DE LA PIÈCE CONCERNÉE.

"Bon pour accord" date / nom / signature

LEGENDE AMENAGEMENT

F	Fenêtre	EP	Descente d'eau pluviale	LL	Lave-linge
PF	Porte fenêtre	PV	Pare-vue verre poli	LV	Lave-vaisselle
VR	Volet roulant	CL	Claustre bois ajouré	Cu	Cuisson
VB	Volet battant	PD	Pare-douche	KI	Kitchenette
GC	Garde-corps	PL	Placard aménagé	R	Réfrigérateur
GTL	Gaine technique logement				Espace de manœuvre obligatoire pour personnes à mobilité réduite (PMR)