


**PARIS 13**  
**NEWG**

61-75 AVENUE DE FRANCE  
75013 PARIS

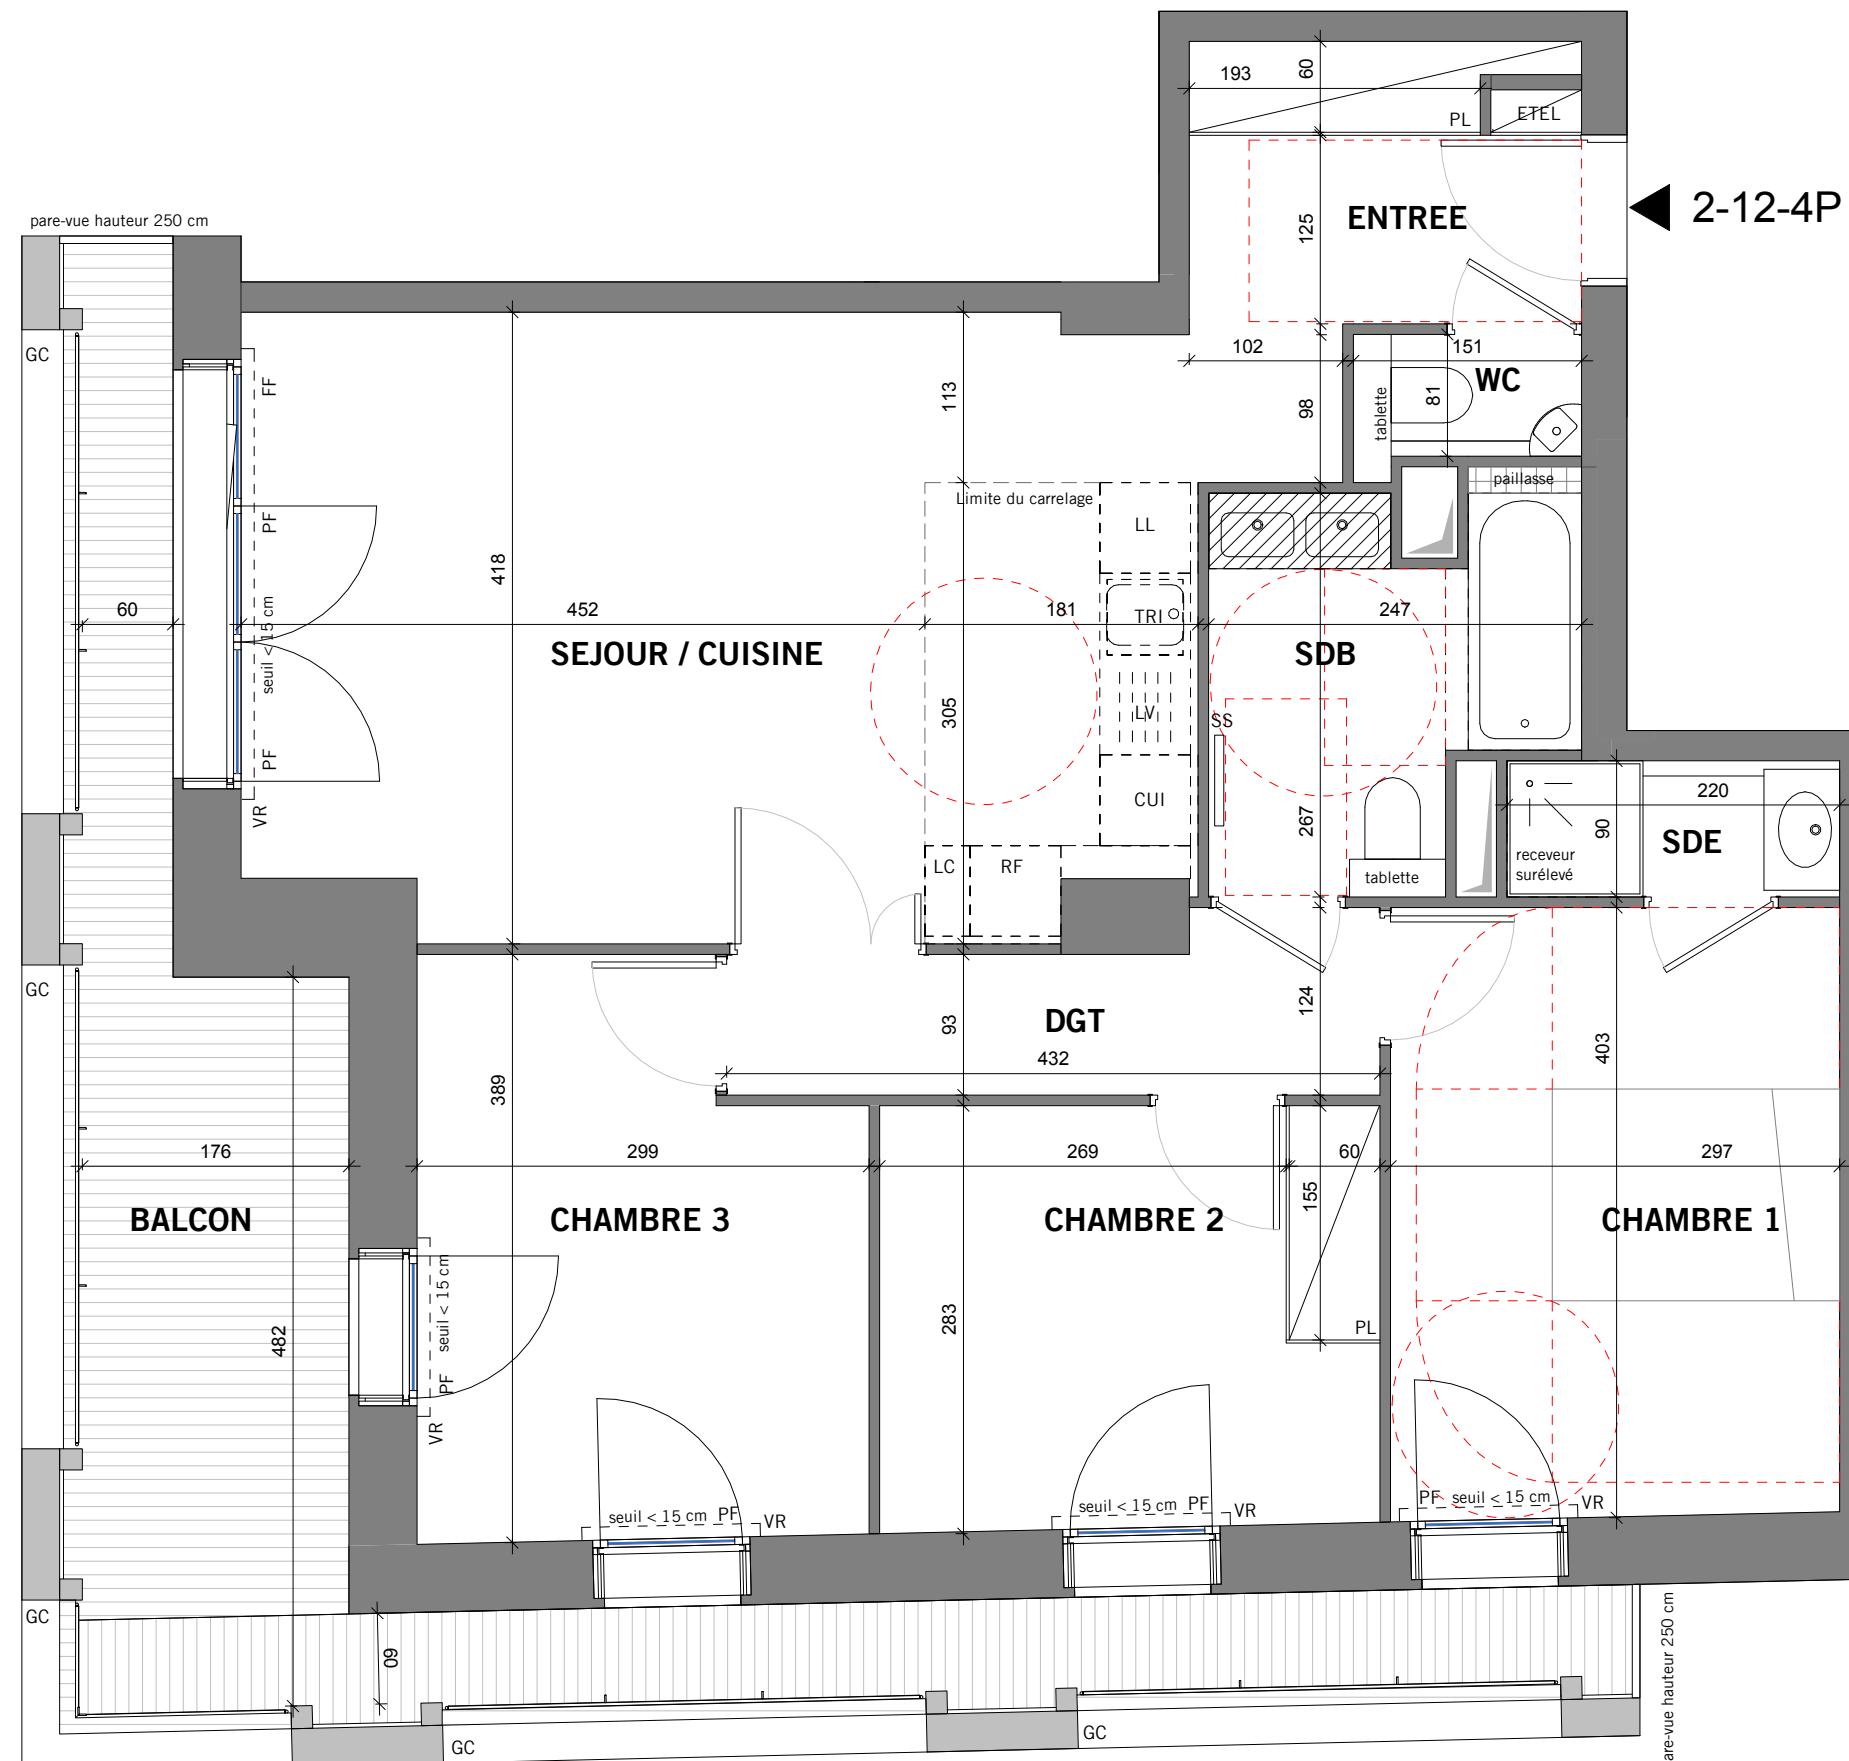

**HALL 2**  
Appartement de 4 pièces  
12-4P au 1er étage

SEJOUR / CUISINE	25.4 m <sup>2</sup>
ENTREE	5.6 m <sup>2</sup>
CHAMBRE 1	12.0 m <sup>2</sup>
CHAMBRE 2	9.2 m <sup>2</sup>
CHAMBRE 3	10.6 m <sup>2</sup>
DGT	4.4 m <sup>2</sup>
SDB	5.6 m <sup>2</sup>
SDE	2.0 m <sup>2</sup>
WC	1.3 m <sup>2</sup>
SURFACE TOTALE HABITABLE	76.0 m <sup>2</sup>
BALCON	16.7 m <sup>2</sup>

---

LEGENDE

EMPLACEMENTS ELEMENTS DE CUISINE			
LL	LAVE-LINGE	CUI	BLOC CUISSON
LV	LAVE-VAISSELLE	RF	REFRIGERATEUR
TRI	TRI SELECTIF	LC	LINEAIRE COMPLEMENT.
AV	ALLEGÉ VITREE	ETEL	ESPACE TECHNIQUE ELECTRIQUE DU LOGT
VR	VOLET ROULANT	FF	FENETRE FIXE

Un tourneau peut voler dans n'importe quelle direction, sauf mention particulière : 0,50 m.

Echelle 0 0.5 1m Date 2018-10-29 Indice 0

DES MODIFICATIONS SONT SUSCEPTIBLES D'ETRE APORTEES A CE PLAN EN FONCTION DES NECESSITES TECHNIQUES OU REGLEMENTAIRES DE LA REALISATION, TANT EN CE QUI CONCERNE LES DIMENSIONS LIBRES, QUE L'EQUIPEMENT. LES SURFACES, LES HAUTEURS SOUS PLAFOND AINSI QUE LES HAUTEURS DE SEUILS OU D'ALLEGES INDIQUEES SONT APPROXIMATIVES. LES RETOMBES, SOFFITES, FAUX-PLAFONDS, TRAPPES DE VISITES, AINSI QUE L'EMPLACEMENT DES DESCENTES D'EAUX PLUVIALES, DES EQUIPEMENTS SANITAIRES NE SONT PAS TOUS FIGURÉS OU NE SONT A TITRE INDICATIF