



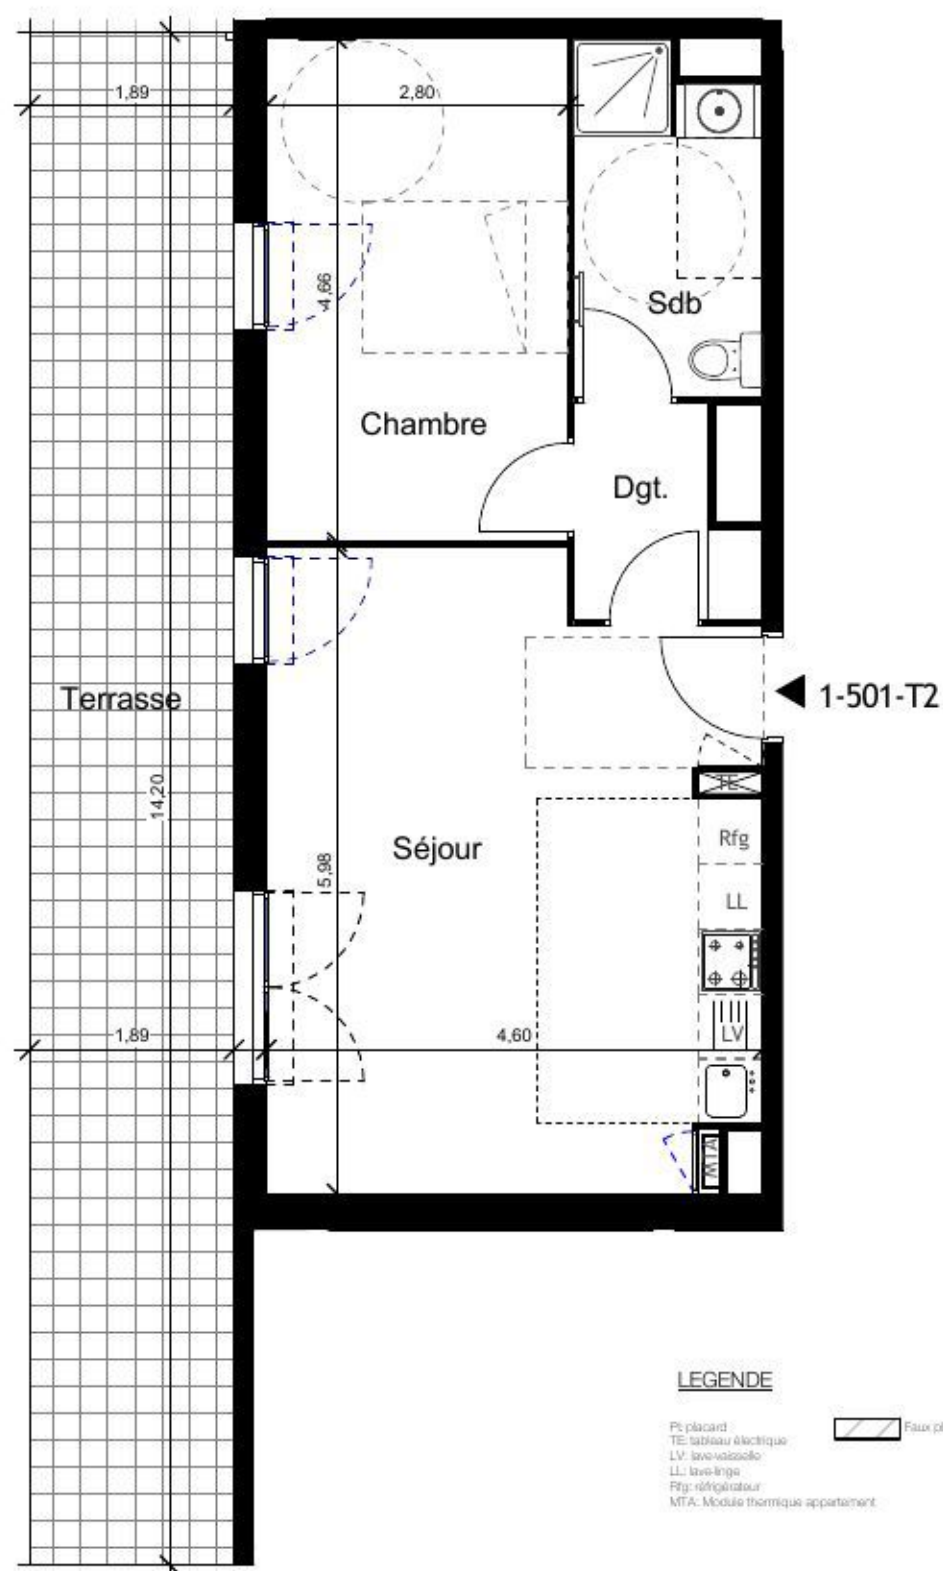

INDICE 4

2 PIECES
Bâtiment 1 - 501 - R+5

Séjour	25,57 m ²
Chambre	13,02 m ²
Dgt.	2,92 m ²
Sdb	5,44 m ²
TOTAL INT	46,95 m²
Terrasse	26,59 m ²
TOTAL EXT	26,59 m²
TOTAL	73,54 m²

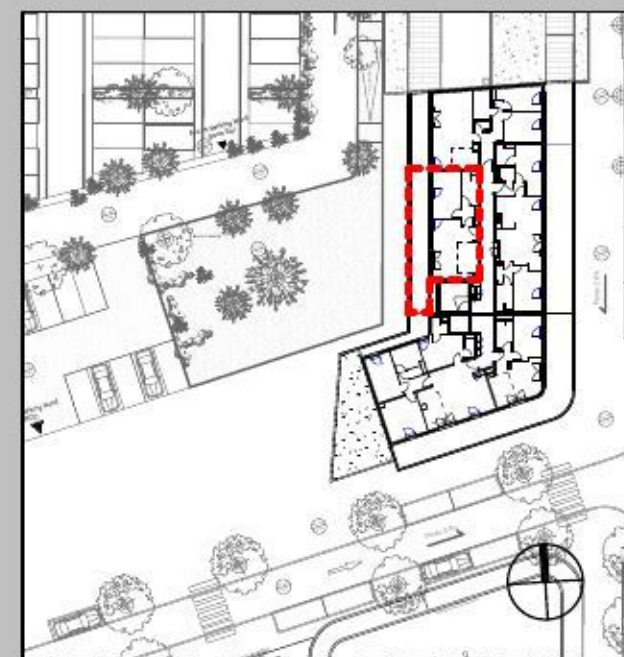

LEGENDE

Pc placard
TE: tableau électrique
LV: lave-vaisselle
LL: lave-linge
Rfg: réfrigérateur
MTA: Module thermique appartement

Faux plafond / Soffite

PLAN DE VENTE



Indice 2

Les surfaces et les côtes des pièces sont données à titre indicatif. Elles peuvent varier dans une limite de 5%. Tout en conservant les caractéristiques essentielles du plan, l'architecte est susceptible d'y apporter des modifications pour des raisons techniques ou réglementaires tant en ce qui concerne les dimensions libres que les équipements et réseaux divers, les appareillages sanitaires et électriques. Les rebords, faux-plafonds, soffites ne sont pas tous figurés. L'emplacement des équipements ne sont pas tous figurés ou le sont à titre indicatif.