




**LES JARDINS DE LA
BAYORRE**
83 400 HYERES

BATIMENT VIOLETTE
Appartement B107
2 pièces , 1er Etage

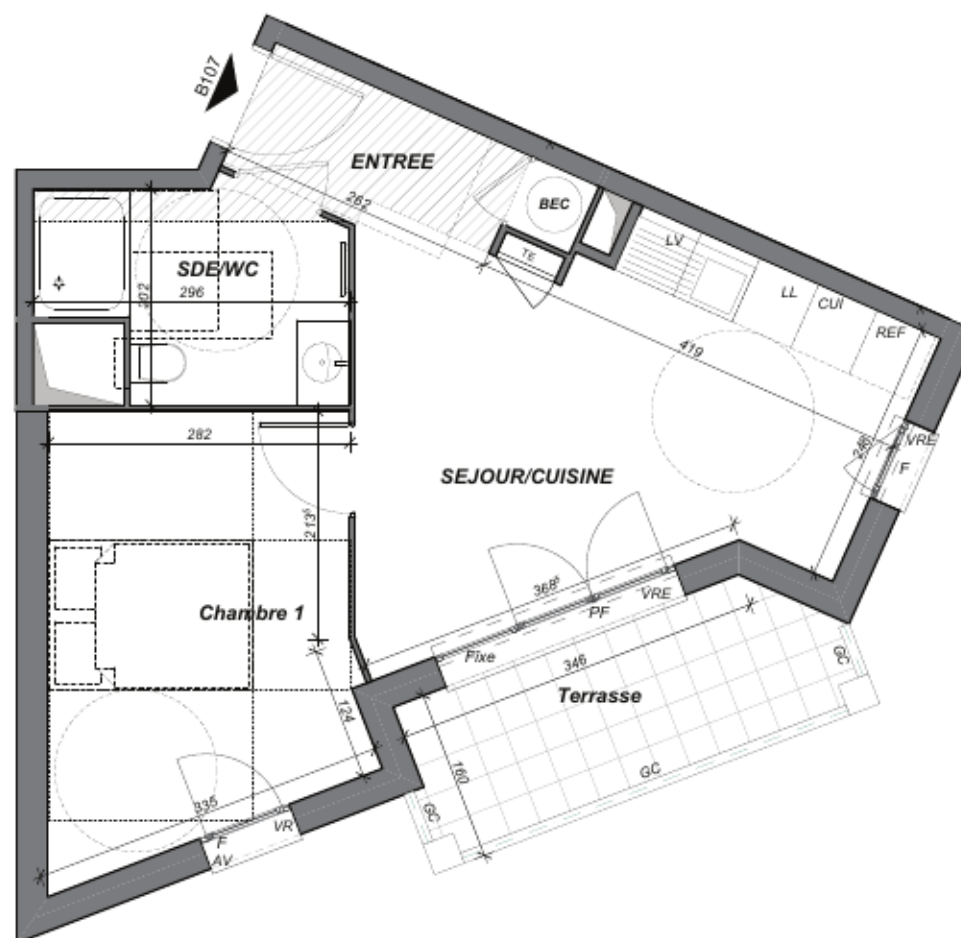

LEGENDE

EMPLACEMENT DES ELEMENTS DE CUISINE :

LL LAVE-LINGE CUI BLOC CUISSON
LV LAVE-VAISSELLE REF REFRIGERATEUR

EQUIPEMENTS DU LOGEMENT :

TE TABLEAU ELECTRIQUE BEC BALON EAU CHAUDE
CD CLOISON DEMONTABLE PL PLACARD

ELEMENTS ARCHITECTURAUX :

F FENETRE PF PORTE FENETRE
AV ALLEGE VITREE GC GARDE-CORPS
VR VOILET ROULANT VRE VOILET ROULANT A
COMMANDE ELECTRIQUE

FAUX-PLAFOND SOFFITE
RETOMBEE DE POUTRE
SECHE-SERVETTE
PARE-VUE
CLOTURE

Echelle 1/50°

NOTA : DES MODIFICATIONS SONT SUSCEPTIBLES D'ETRE APPORTEES A CE PLAN EN FONCTION DES NECESSITES TECHNIQUES OU REGLEMENTAIRES DE LA REALISATION, TANT EN CE QUI CONCERNE LES DIMENSIONS LIBRES, QUE L'EQUIPEMENT, LES SURFACES, LES HAUTEURS SOUS PLAFOND, AINSI QUE LES HAUTEURS DE SEULS OU D'ALLEGES INDIQUEES SONT APPROXIMATIVES. LES RETOMBES, SOFFITES, FAUX-PLAFONDS, TRAPPES DE VISITES, AINSI QUE L'EMPLACEMENT DES DESCENTES D'EAUX PLUVIALES, DES EQUIPEMENTS SANITAIRES NE SONT PAS TOUS FIGURES OU LE SONT A TITRE INDICATIF. TOUS LES OBJETS MEUBLANTS INDIGES EN POINTILLES AINSI QUE L'EVEYER, NE SONT PAS FOURNIS.

TABEAU DES SURFACES

	Surfaces Habitables
Entrée	2,70 m ²
Séjour/Cuisine	17,05 m ²
Chambre 1	11,50 m ²
Salle D'Eau/WC	5,15 m ²

Surface habitable totale: 36,40 m²

Nota : la surface des placards est incluse dans celle de la pièce attenante.

ANNEXES
Terrasse 6,00 m²

Surface privative totale: 42,40 m²

PLAN DE RESERVATION
DOCUMENT PROVISoire

Mai 2018

Indice : C