



PLAN DE LOCALISATION D'ENSEMBLE

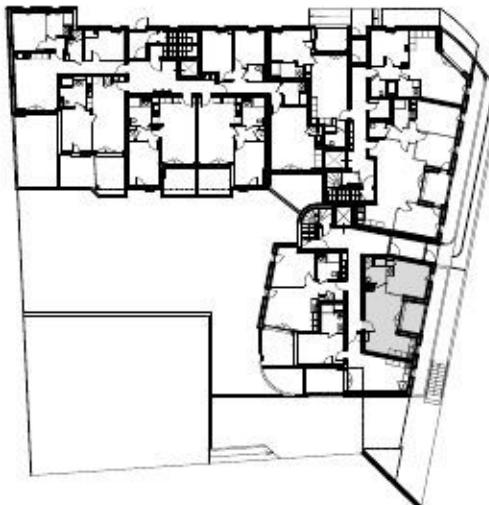

BÂTIMENT : Entrée C  
 ETAGE : Rez-de-Chaussée  
 APPARTEMENT N° : C01  
 TYPE : T2

Séjour/cuisine	22,70
Chambre+Pl	11,60
salle d'eau	5,35
<b>Total</b>	<b>39,65 m<sup>2</sup></b>
<b>Balcon</b>	<b>5,40 m<sup>2</sup></b>

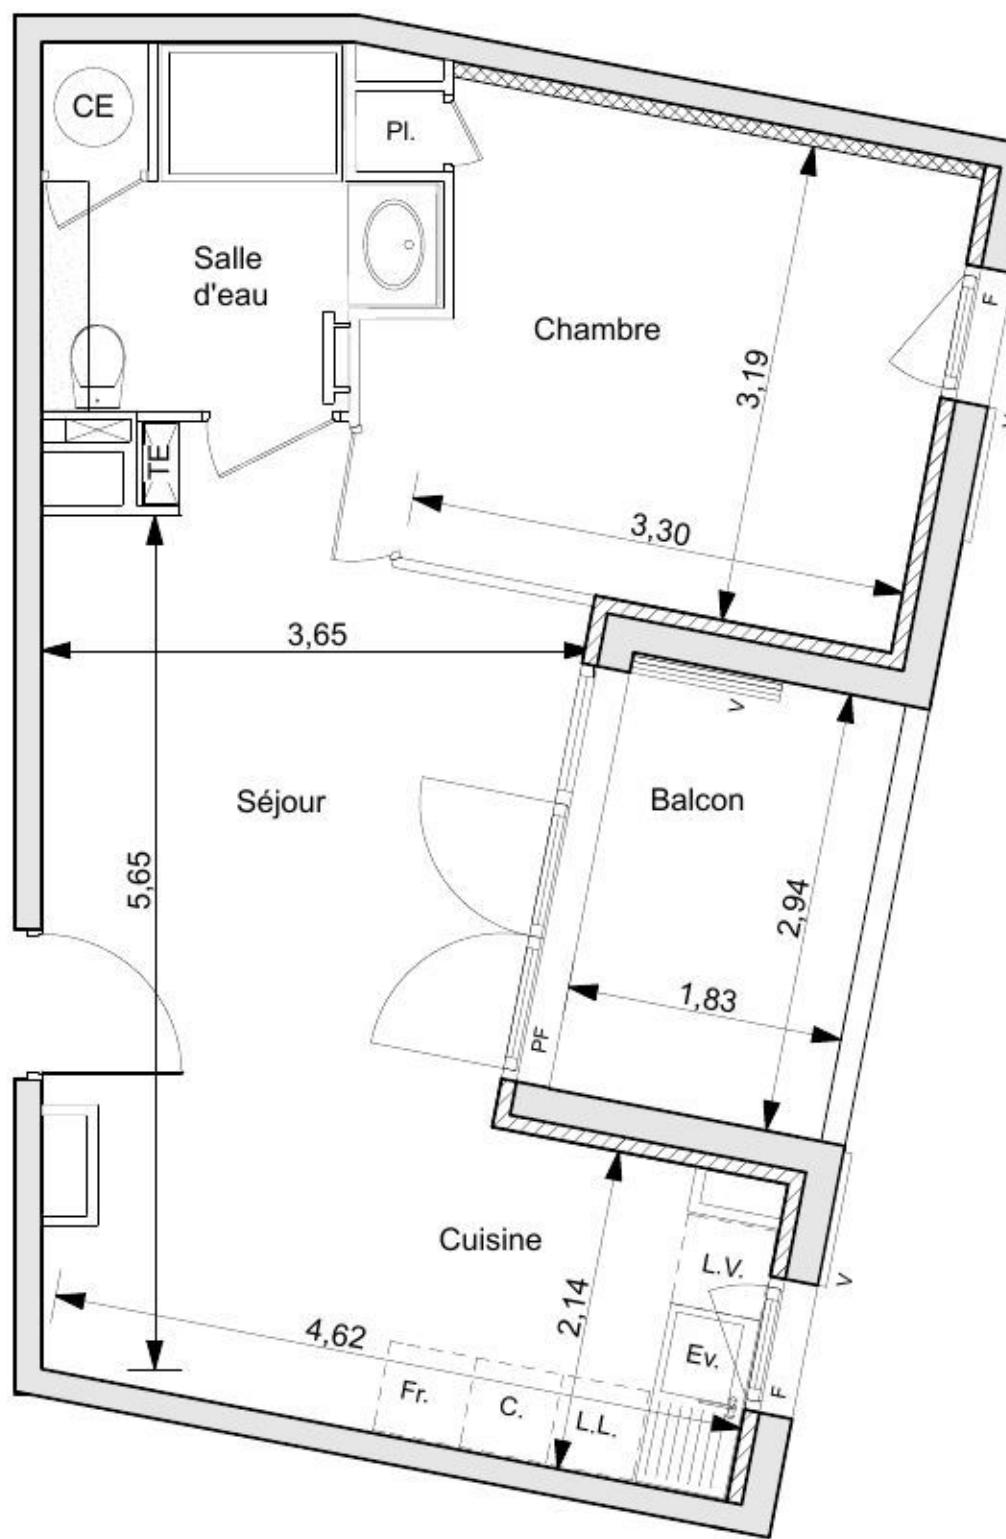

Hauteur sous plafond des pièces principales : 2,50 m sauf zone faux-plafonds et soffite mentionnée sur les plans

LEGENDE :	PFC.	PORTE-FENETRE COULISSANTE	VR.	VOLETROULANT	TE.	TABLEAU ELECTRIQUE	F.	SECHE-SERVIESTE	Echelle :	Crée le :	Novembre 2018
	P.F.	PORTE-FENETRE	V.	VOLET BATTANT	TE.	TABLEAU ELECTRIQUE	F.	SECHE-SERVIESTE	0 0,5 1m		
	F.	FENETRE	PV.	PARE VUE		FAUX-PLAFOND, SOFFITE	CE.	CHAUFFE-EAU		Modifié le :	