


PLAN DE RESERVATION

INDICE 4


0 1 5

Les surfaces et les côtes des pièces sont données à titre indicatif. Elles pourront varier dans une limite de 5%. Tout en conservant les caractéristiques essentielles du plan, l'architecte est susceptible d'y apporter des modifications pour des raisons techniques ou réglementaires tant en ce qui concerne les dimensions libres que les équipements et réseaux divers, les appareillages sanitaires et électriques. Les retombées, faux-plafonds, soffites ne sont pas tous figurés. L'emplacement des équipements ne sont pas tous figurés ou le sont à titre indicatif.

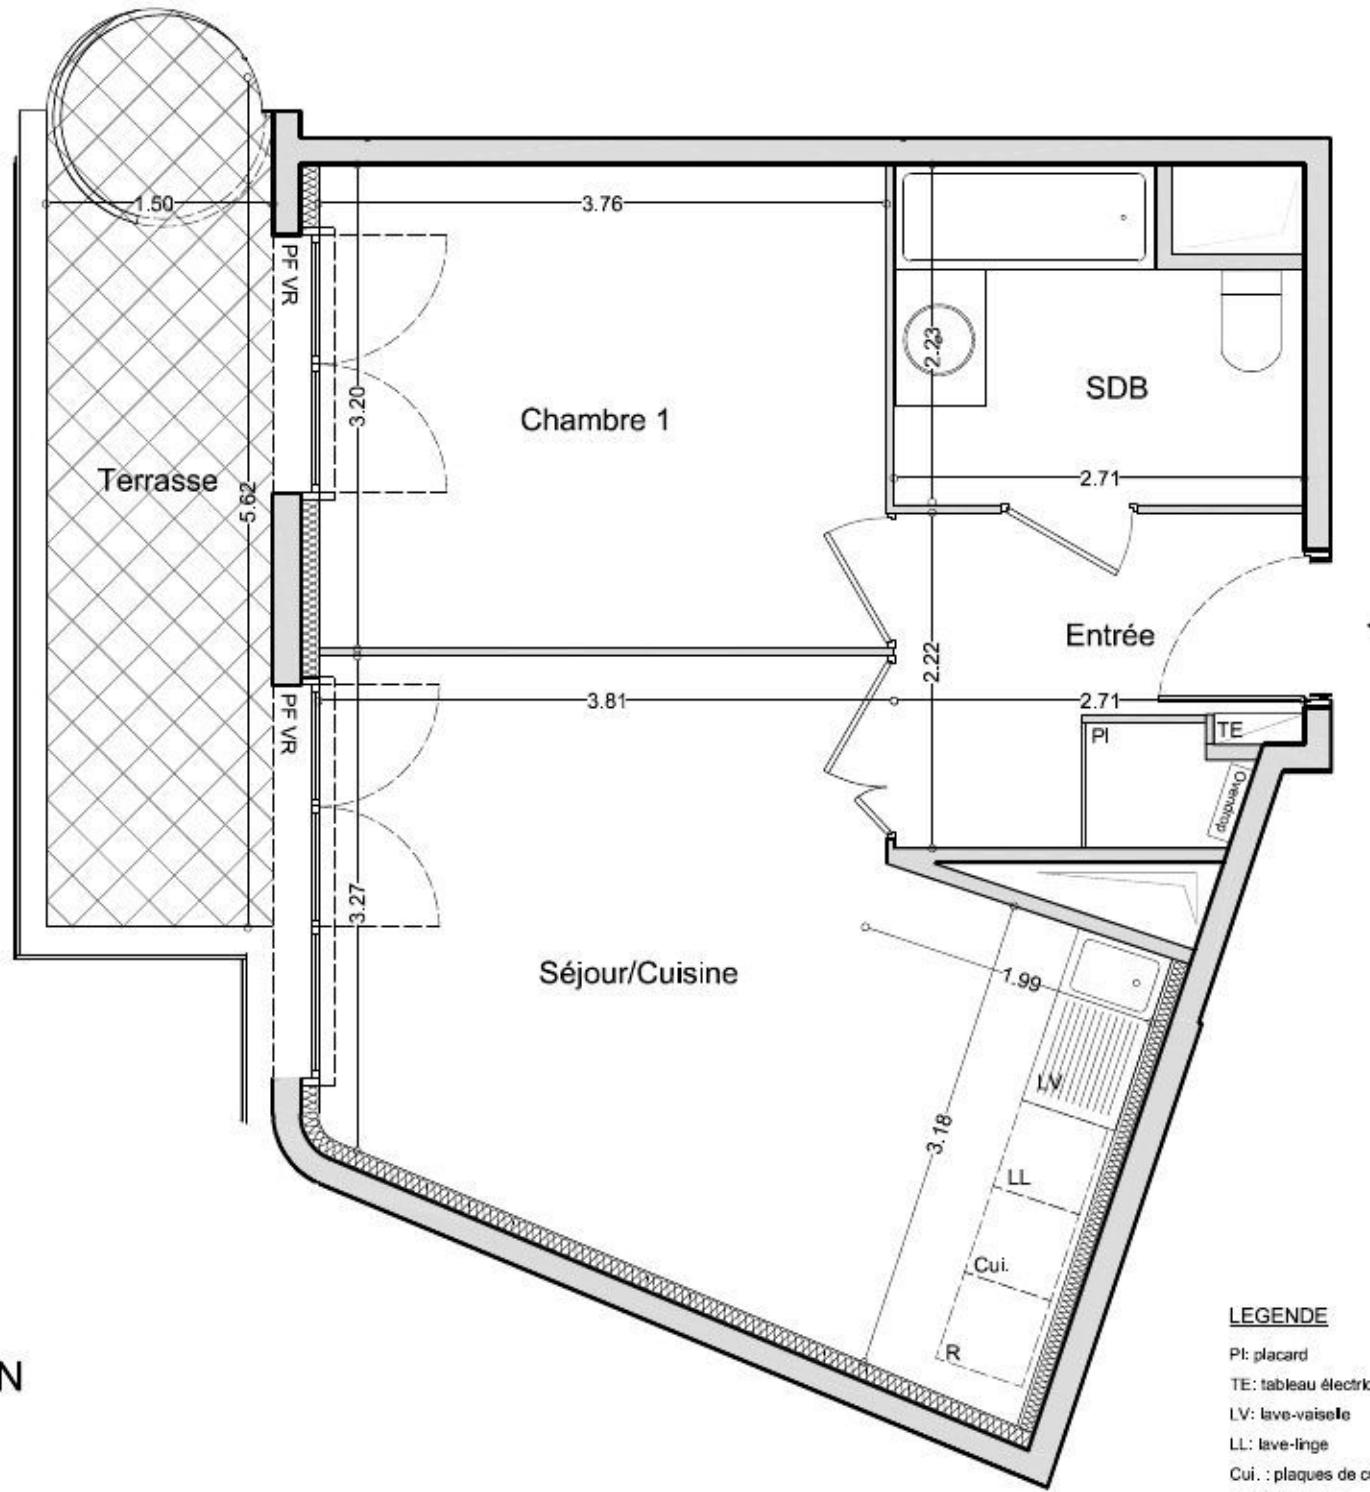

LEGENDE

PI: placard
 TE: tableau électrique
 LV: lave-vaisselle
 LL: lave-linge
 Cui.: plaques de cuisson
 R : réfrigérateur
 PF: porte-fenêtre
 VR: volet roulant

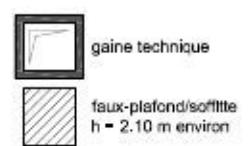

2 PIECES Bâtiment A - 01 - RDC	
Entrée	5.5 m ²
Séjour / Cuisine	19.5 m ²
Chambre 1	12.0 m ²
Salle de Bains	5.4 m ²
TOTAL	42.1 m²
Terrasse	8.7 m²

