


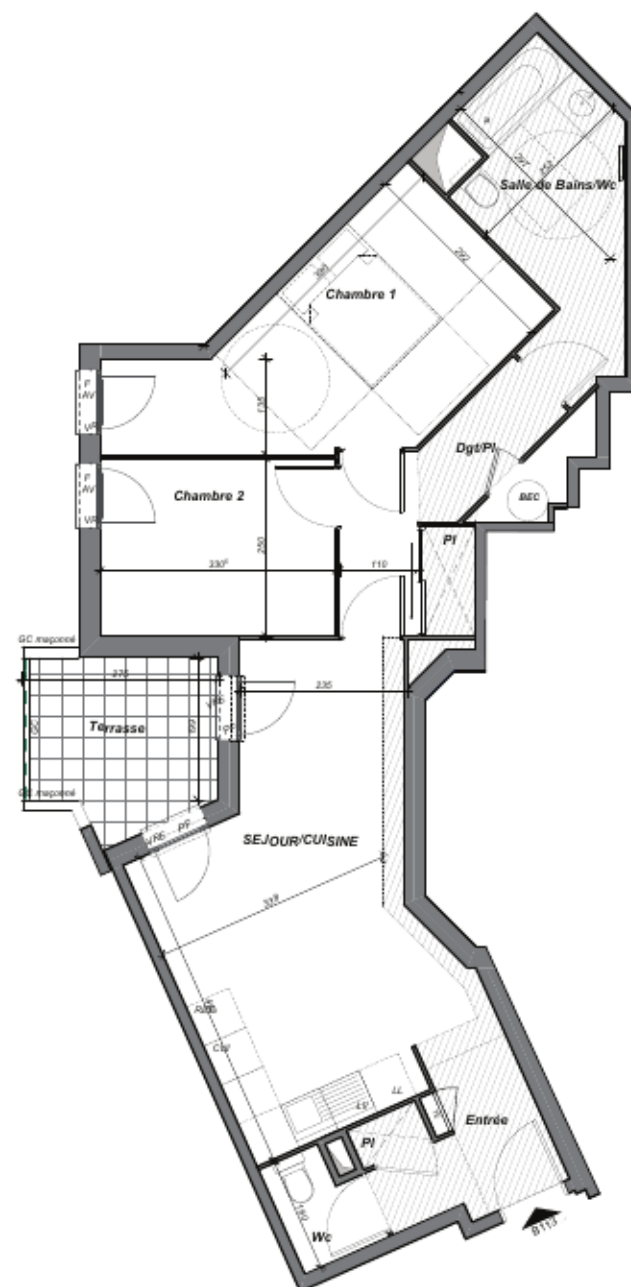

LEGENDE

EMPLACEMENT DES ELEMENTS DE CUISINE :

LL LAVE-LINGE CUI BLOC CUISSON
LV LAVE-VAISSELLE REF REFRIGERATEUR

EQUIPEMENTS DU LOGEMENT :

TE TABLEAU ELECTRIQUE BEC BALON EAU CHAUDE
CD CLOISON DEMONTABLE PL PLACARD

ELEMENTS ARCHITECTURAUX :

F FENETRE PF PORTE FENETRE
AV ALLEGE VITREE GC GARDE-CORPS
VR VOILET ROULANT VRE VOILET ROULANT A
COMMANDE ELECTRIQUE

FAUX-PLAFOND SOFFITE
RETOMBEE DE POUTRE
SECHE-SERVETTE
PARE-VUE
CLOTURE

Echelle 1/50°

NOTA : DES MODIFICATIONS SONT SUSCEPTIBLES D'ETRE APPORTEES A CE PLAN EN FONCTION DES NECESSITES TECHNIQUES OU REGLEMENTAIRES DE LA REALISATION, TANT EN CE QUI CONCERNE LES DIMENSIONS LIBRES, QUE L'EQUIPEMENT, LES SURFACES, LES HAUTEURS SOUS PLAFOND, AINSI QUE LES HAUTEURS DE SEUILS OU D'ALLEGES INDIQUEES SONT APPROXIMATIVES. LES RETOMBES, SOFFITES, FAUX-PLAFONDS, TRAPPES DE VISITES, AINSI QUE L'EMPLACEMENT DES DESCENTES D'EAUX PLUVIALES, DES EQUIPEMENTS SANITAIRES NE SONT PAS TOUS FIGURES OU LE SONT A TITRE INDICATIF. TOUS LES OBJETS MEUBLANTS INDICES EN POINTILLES AINSI QUE L'EVIER, NE SONT PAS FOURNIS.



**BONAPARTE
PROMOTION**



LES JARDINS DE LA BAYORRE 83 400 HYERES

**BATIMENT ANEMONE
Appartement B113
3 Pièces, 1er Etage**



TABEAU DES SURFACES

	Surfaces Habitables
Entrée/Pl	5.30 m ²
Séjour / cuisine	22.65m ²
Chambre 1	13.60 m ²
Chambre 2	8.25 m ²
Salle de Bains	7.95 m ²
Wc	1.75 m ²
Dégagement	7.50 m ²

Surface Habitable totale 67.00 m²

Nota : la surface des placards est incluse dans celle des pièces attenantes

ANNEXES

Terrasse 6.00 m²

Surface privative totale 73.00 m²

PLAN DE RESERVATION
DOCUMENT PROVISoire

Mai 2018

Indice : C