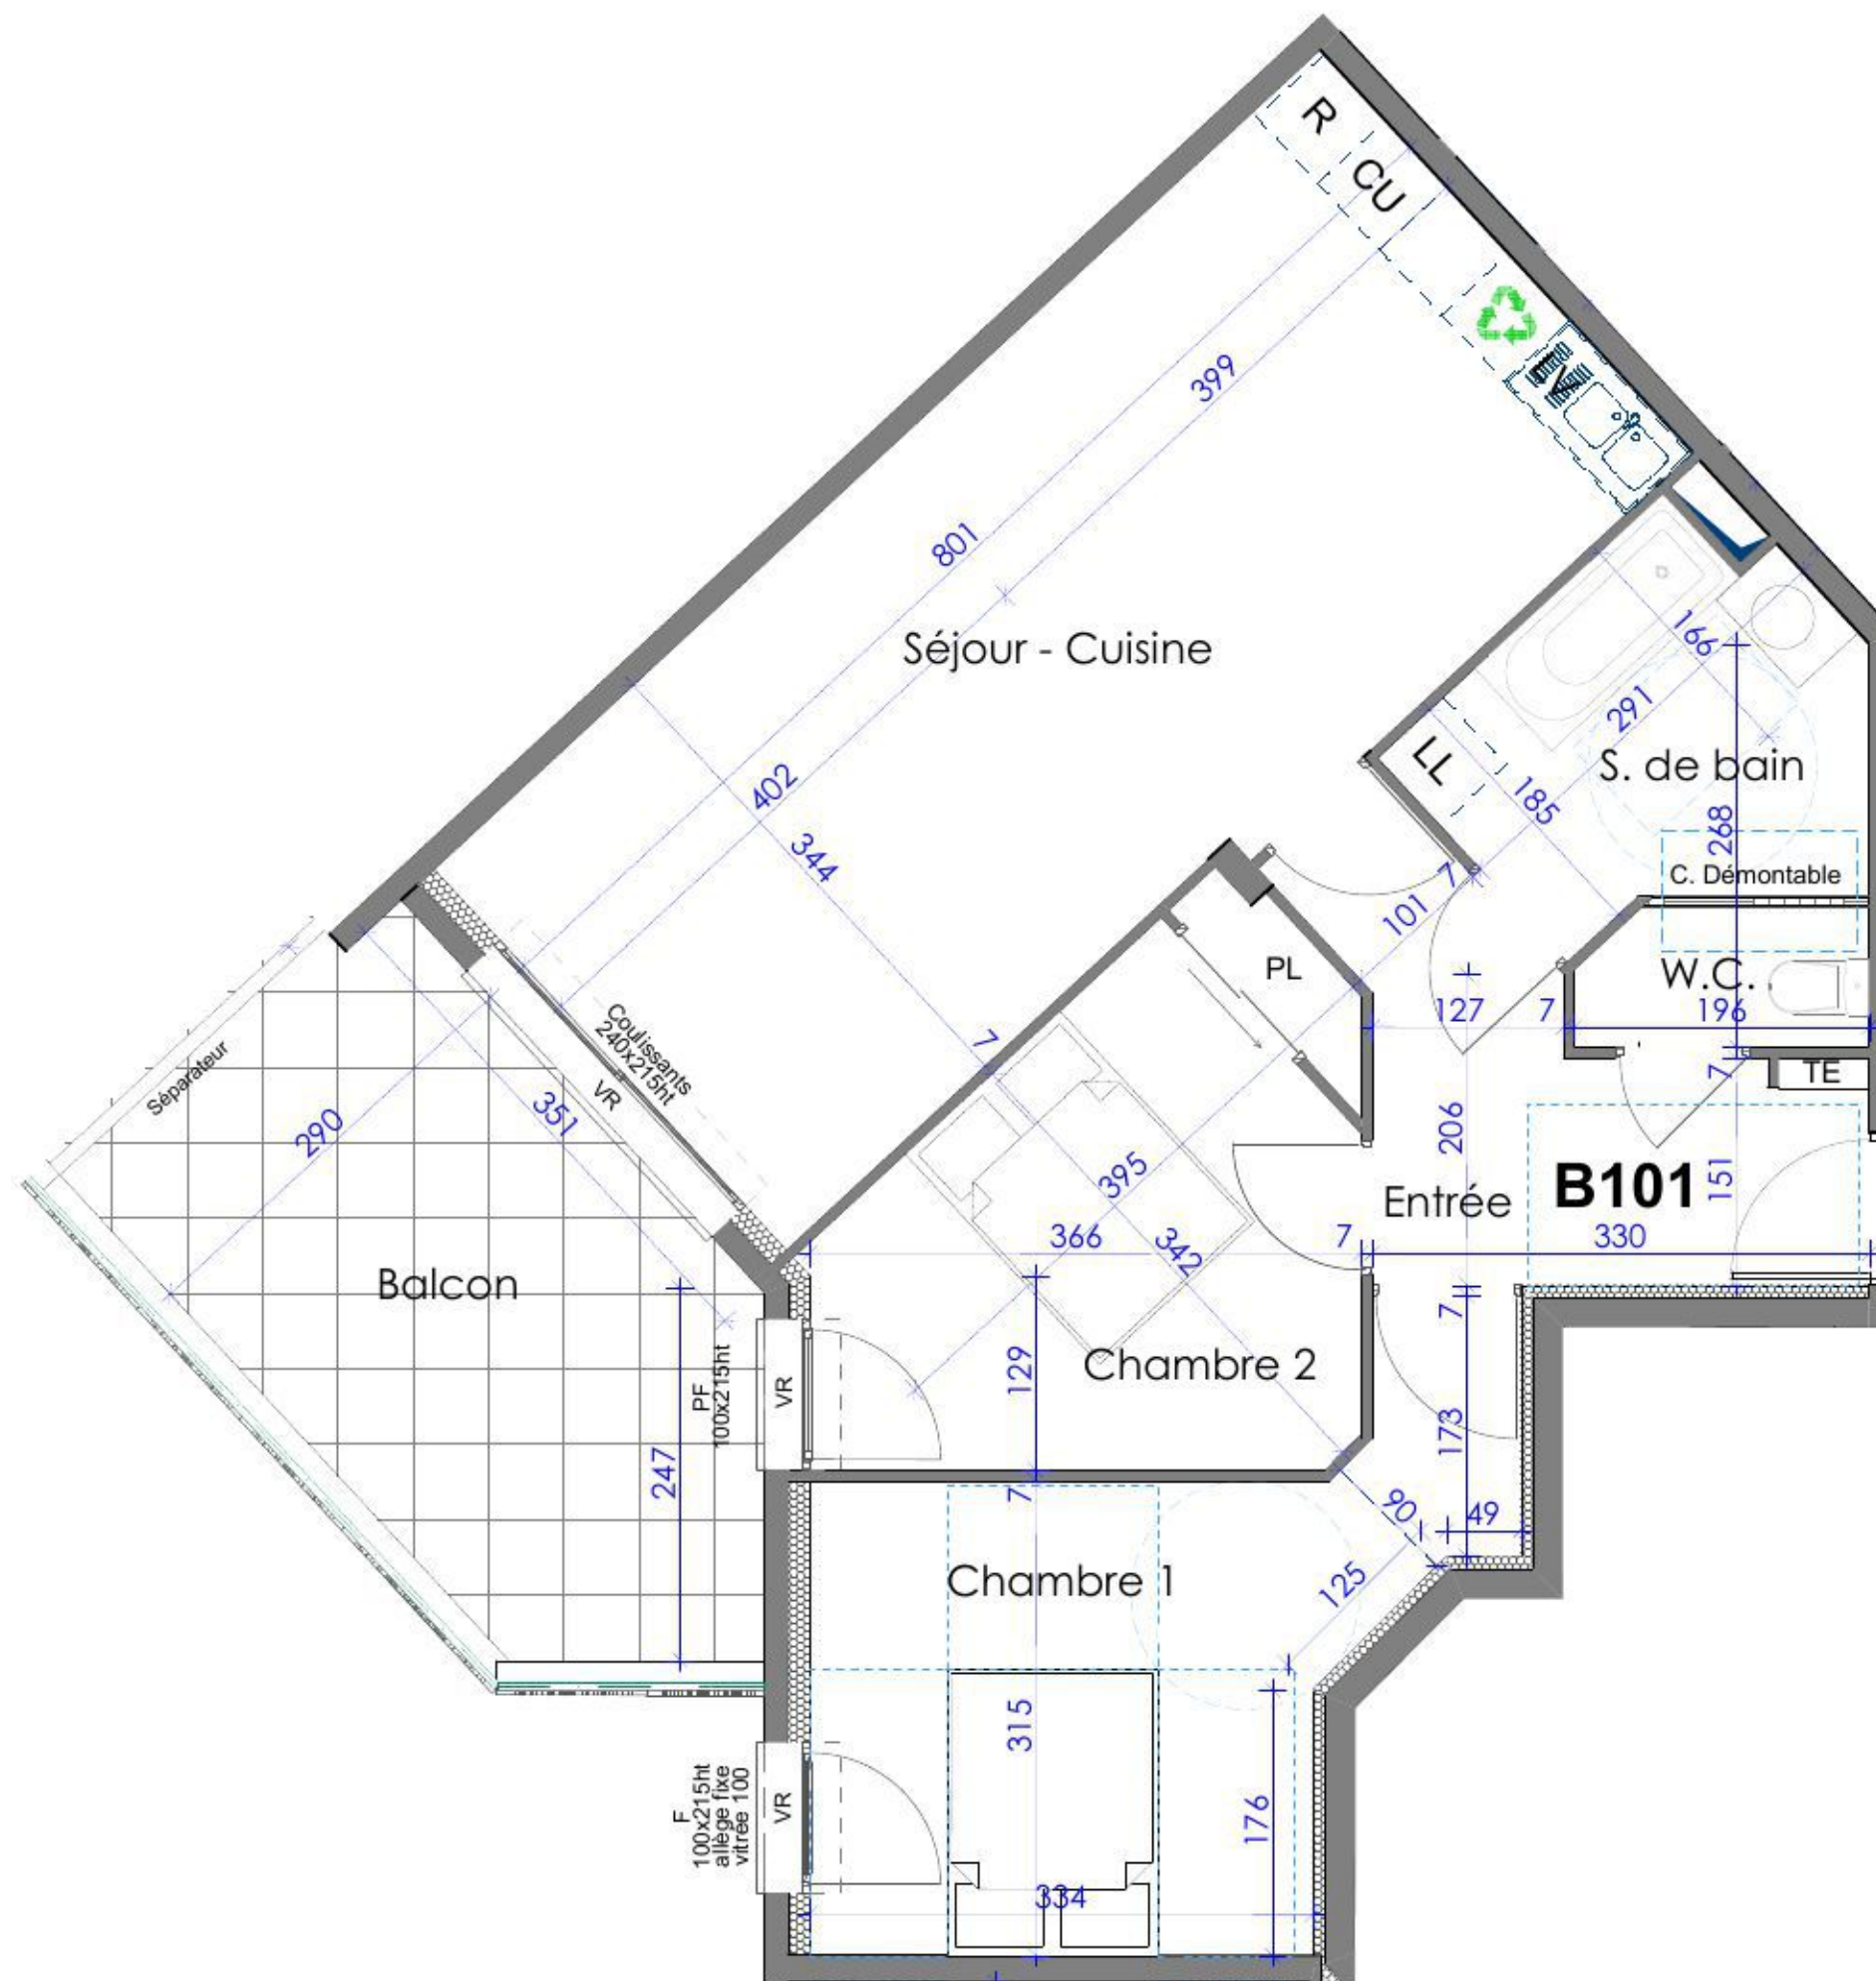


Recyclable
Espace de tri

PL
VR

Placard
Volet roulant

F
PF

Fenêtre
Porte-Fenêtre

Soffites
Faux plafond

Gaine technique
Tableau électrique

NOTA : Des modifications sont susceptibles d'être apportées à ce plan en fonction des nécessités techniques de la réalisation, tant en ce qui concerne les dimensions libres que l'équipement.
Les surfaces indiquées sont approximatives. Les côtes et les surfaces indiquées sont données moyennant la prise en compte de la tolérance à la réalisation. Les retombées, soffites,

LES MARTELIERES



**BONAPARTE
PROMOTION**



Appartement B 101 - R+1

LES MARTELIERES

46 Rue André Malraux
83 400 HYERES

Entrée	7,00 m ²
Séjour Cuisine	28,35 m ²
Chambre 1	12,90 m ²
Chambre 2	10,90 m ²
Salle de bain	6,20 m ²
W.C.	1,75 m ²

SHab Totale 67,10 m²

Annexe

Balcon 13,75 m²

S Totale Privative 80,85 m²

T3

Date:
29/04/2019

15