

LE SOLAZUR


Indice 5



3 PIECES

Bâtiment A - 201 - R+2

Entrée	3,63 m ²
Séjour	24,42 m ²
Chambre 1	13,66 m ²
Chambre 2	13,06 m ²
Salle de bain	6,49 m ²
WC	1,83 m ²
TOTAL INT	63,08 m²
Terrasse 1	9,90 m ²
Terrasse 2	3,36 m ²
TOTAL EXT	13,26 m²
TOTAL	76,35 m²

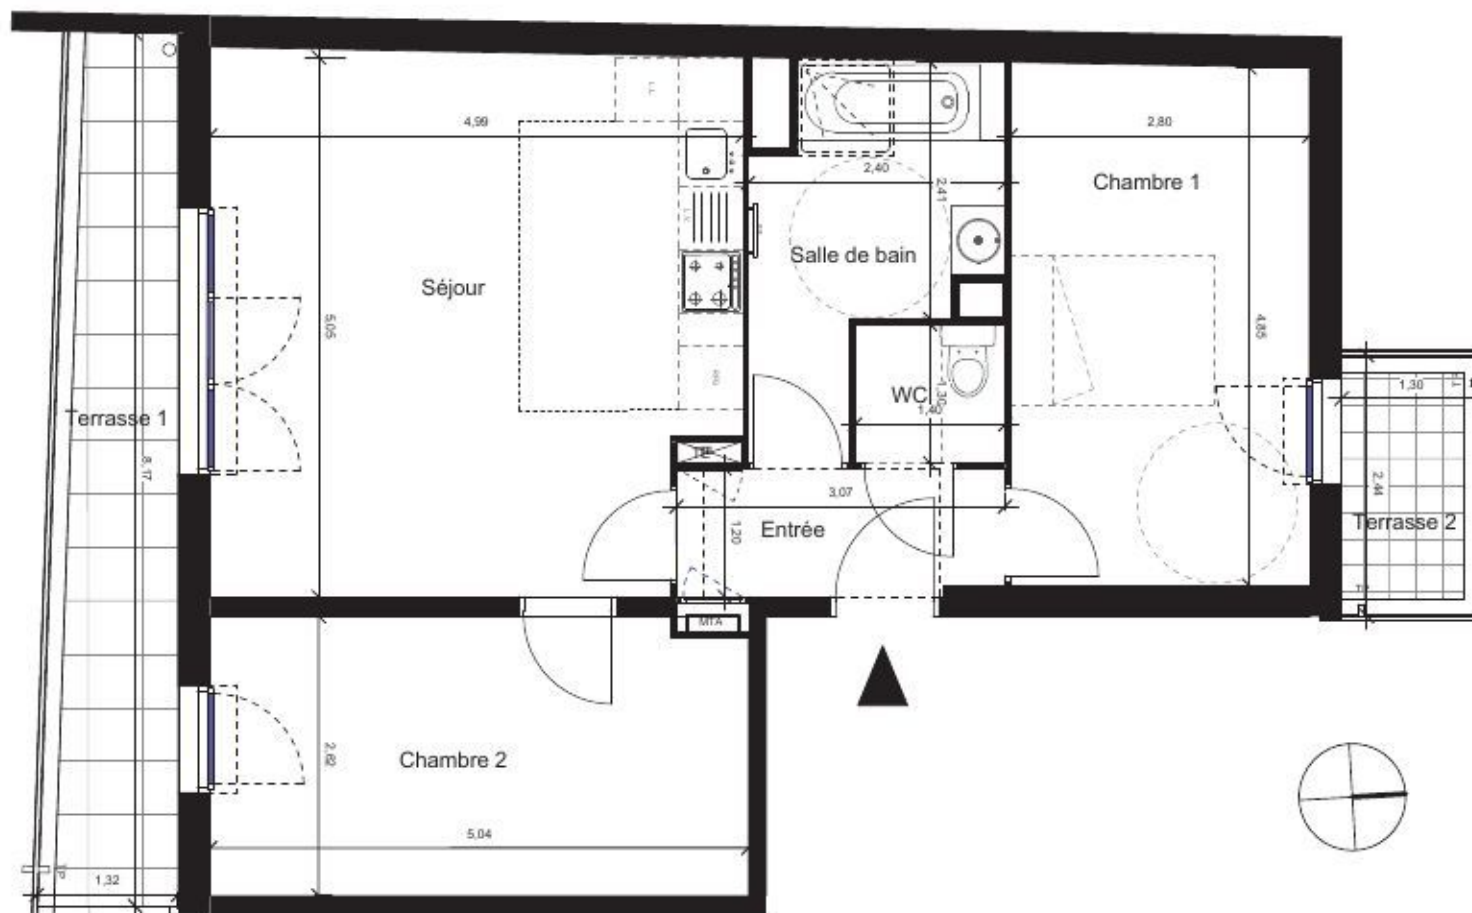

PLAN DE VENTE



LEGENDE

PT placard
TS: tableau électrique
L.V. lave-vaisselle
S.C. cuisine
Rég. réfrigérateur
MTA: module électrique appartement

nouveau construit / ancien

