



PLAN DE LOCALISATION D'ENSEMBLE



BÂTIMENT : Entrée C

ETAGE : Premier Etage

APPARTEMENT N° : C13

TYPE : T3

Séjour/cuisine+Pl. 32,90

Chambre 1 12,70


Chambre 2+Pl. 10,95

salle d'eau 5,10

Total 61,65 m²

Balcon 10,85 m²

BONAPARTE PROMOTION

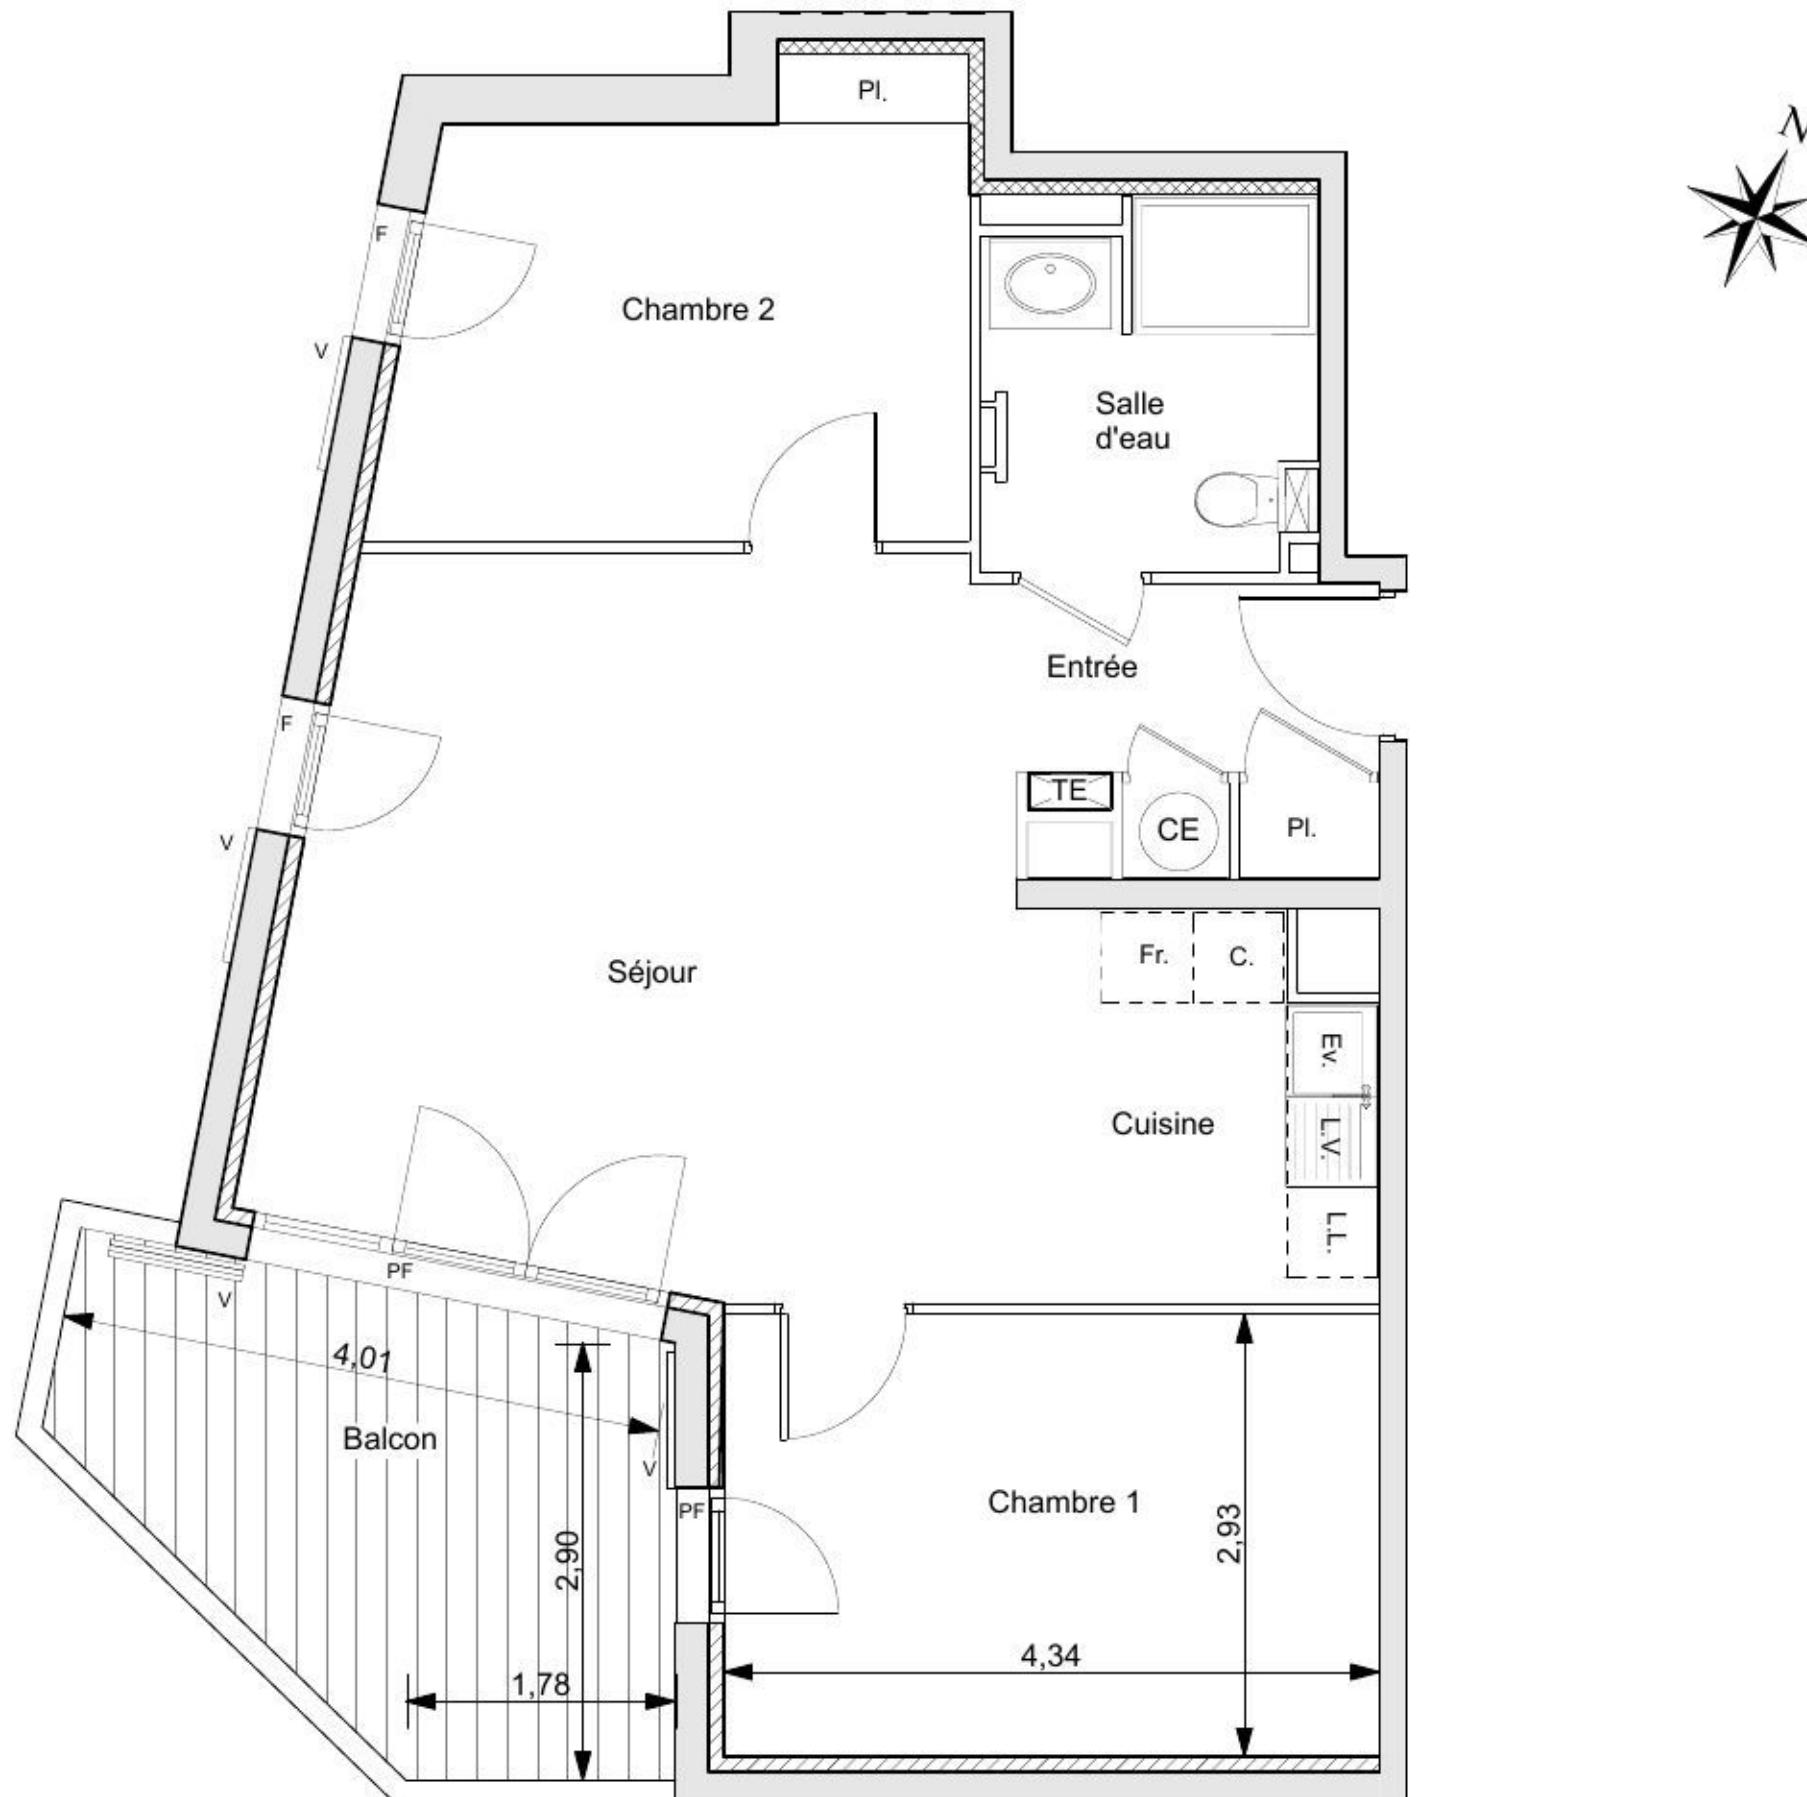

Hauteur sous plafond des pièces principales : 2,50 m sauf zone faux-plafonds et soffite mentionnée sur les plans

LEGENDE :	PFC	PORTE-FENETRE COULISSANTE	VR	VOLETROULANT	PI.	TABLEAU ELECTRIQUE	SECHE-SERVIESTE	Echelle :
	PF	PORTE-FENETRE	V	VOLET BATTANT				0 0,5 1m
F.	FENETRE		PV	PARE VUE		FAUX-PLAFOND, SOFFITE	CE	CHAUFFE-EAU

Crée le : Novembre 2018

Modifié le :