




**LES JARDINS DE LA
BAYORRE**
83 400 HYERES

BATIMENT STRELITZIA
Appartement D002
4 Pièces, Rez-de-Chaussée

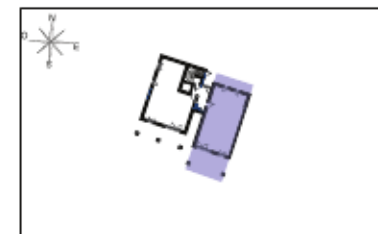


TABEAU DES SURFACES

Surfaces Habitables	
Entrée	2,70 m ²
Séjour/Cuisine	25,20 m ²
Chambre 1	12,55 m ²
Chambre 2	9,95 m ²
Chambre 3	10,95 m ²
Salle de Bains/wc	6,65 m ²
Salle D'Eau	3,20 m ²
Wc	1,55 m ²
Dégagement/PI	4,00 m ²
Surface habitable totale:	76,75 m²
Nota : la surface des placards est incluse dans celle de la pièce attenante.	
ANNEXES	
Terrasse	24,10 m ²
Jardin 1	40,55 m ²
Jardin 2	16,10 m ²
Surface privative totale:	157,50 m²
PLAN DE RESERVATION DOCUMENT PROVISoire	

Mai 2018

Indice : C

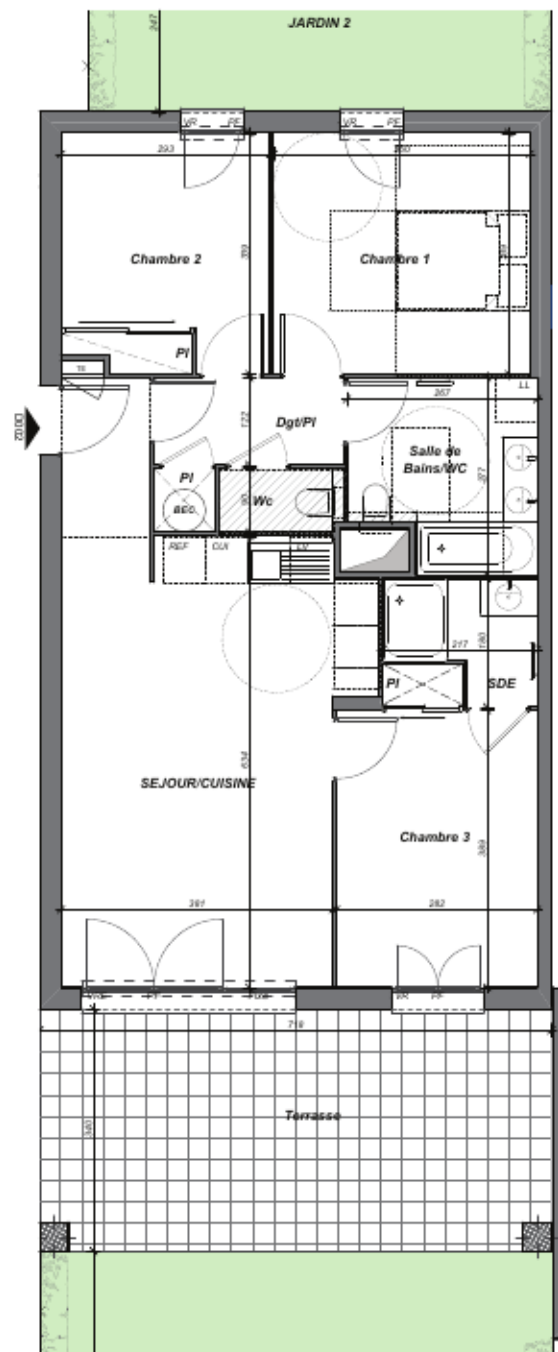

LEGENDE

EMPLACEMENT DES ELEMENTS DE CUISINE :	
LL	LAVE-LINGE
LV	LAVE-VAISSELLE
CUI	BLOC CUISSON
REF	REFRIGERATEUR
EQUIPEMENTS DU LOGEMENT :	
TE	TABEau ELECTRIQUE
CD	CLOISON DEMONTABLE
BEC	BALON EAU CHAUDE SANITAIRE
PL	PLACARD
ELEMENTS ARCHITECTURAUX :	
F	FENETRE
AV	ALLEE VITREE
VR	VOLET ROULANT
PF	PORTE FENETRE
GC	GARDE-CORPS
VRE	VOLET ROULANT A COMMANDE ELECTRIQUE
FAUX-PLAFOND	SOFFITE
RETOMBEE DE POUTRE	
SECHE SERVIETTE	
PARE-VUE	
CLOTURE	

Echelle 1/75°

NOTA : DES MODIFICATIONS SONT SUSCEPTIBLES D'ETRE APPORTEES A CE PLAN EN FONCTION DES NECESSITES TECHNIQUES OU REGLEMENTAIRES DE LA REALISATION, TANT EN CE QUI CONCERNE LES DIMENSIONS LIBRES, QUE L'EQUIPEMENT, LES SURFACES, LES HAUTEURS SOUS PLAFOND ANSI QUE LES HAUTEURS DE SEULS OU D'ALLEGES INDIQUEES SONT APPROXIMATIVES. LES RETOMBES, SOFFITES, FAUX-PLAFONDS, TRAPPES DE VISITES, ANSI QUE L'EMPLACEMENT DES DESCENTES D'EAUX PLUVIALES, DES EQUIPEMENTS SANITAIRES NE SONT PAS TOUS FIGURES OU LE SONT A TITRE INDICATIF. TOUS LES OBJETS MEUBLANTS INDIGUES EN POINTILLES ANSI QUE L'EVIER, NE SONT PAS FOURNIS.