



PL Placard VR Volet roulant F PF Fenêtre Porte-Fenêtre Soffites Faux plafond Gaine technique Tableau électrique

NOTA : Des modifications sont susceptibles d'être apportées à ce plan en fonction des nécessités techniques de la réalisation, tant en ce qui concerne les dimensions libres que l'équipement. Les surfaces indiquées sont approximatives. Les côtes et les surfaces indiquées sont données moyennant la prise en compte de la tolérance à la réalisation. Les retombées, soffites,

LES MARTELIERES

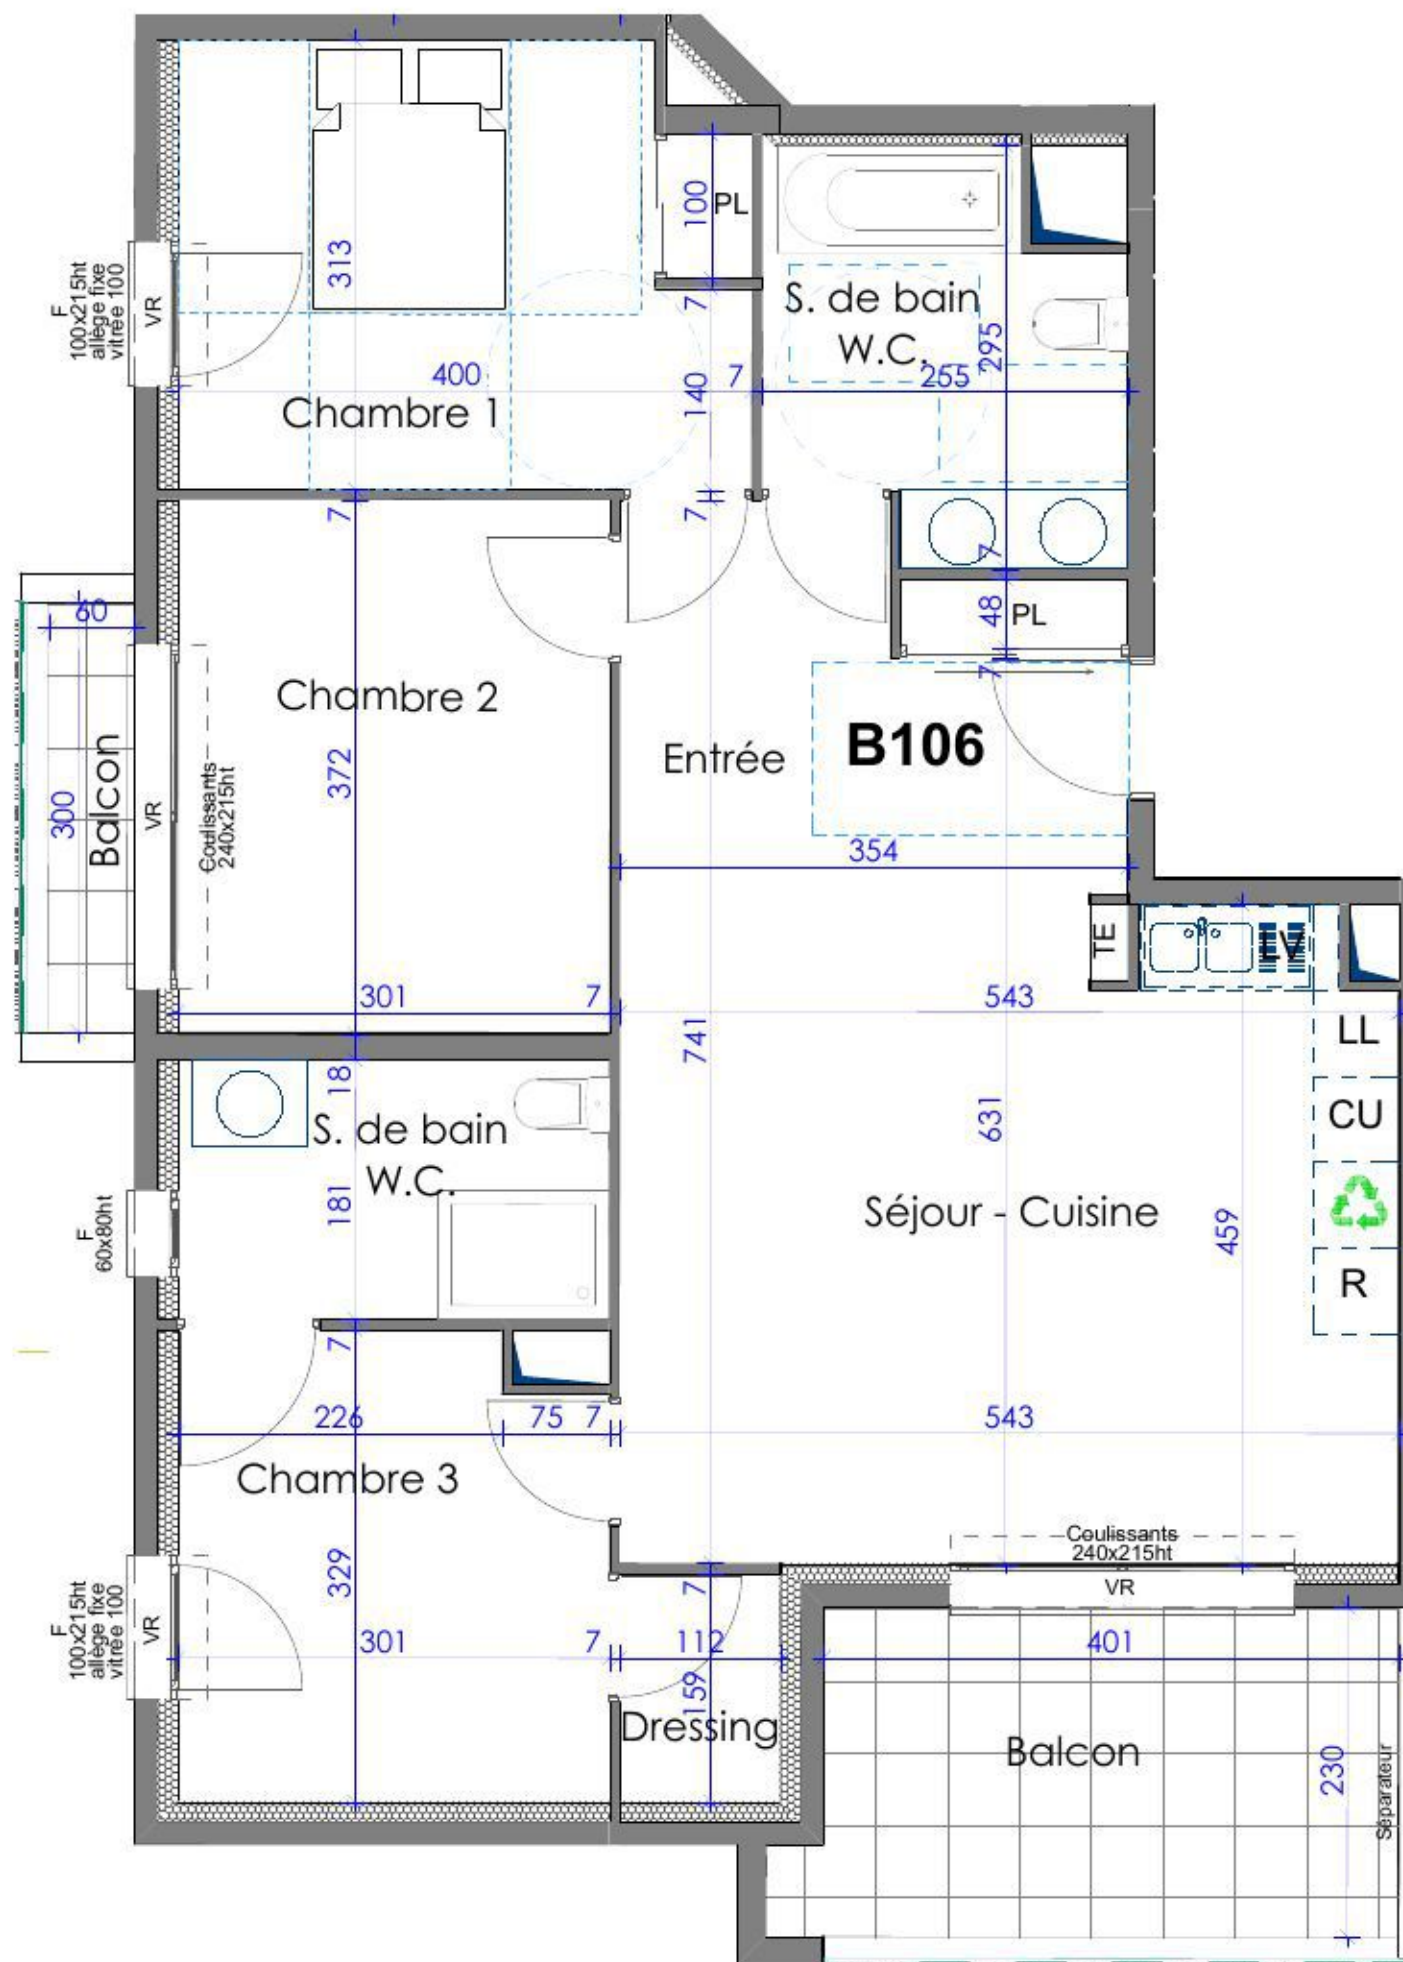

**BONAPARTE
PROMOTION**

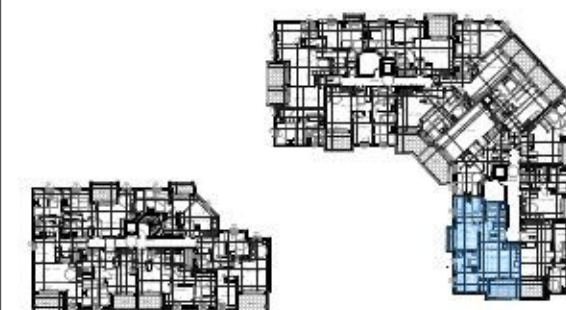

Appartement B 106 - R+1 LES MARTELIERES

46 Rue André Malraux
83 400 HYERES

Séjour Cuisine	24,70 m ²
Chambre 1	12,05 m ²
Chambre 2	11,15 m ²
Chambre 3	11,45 m ²
Salle de bain W.C.	6,45 m ²
Salle de bain W.C.	5,45 m ²

SHab Totale 80,05 m²

Annexe

Balcon 11,30 m²

S Totale Privative 91,35 m²

T4

Date:
29/04/2019

20