


BON POUR ACCORD


Signature

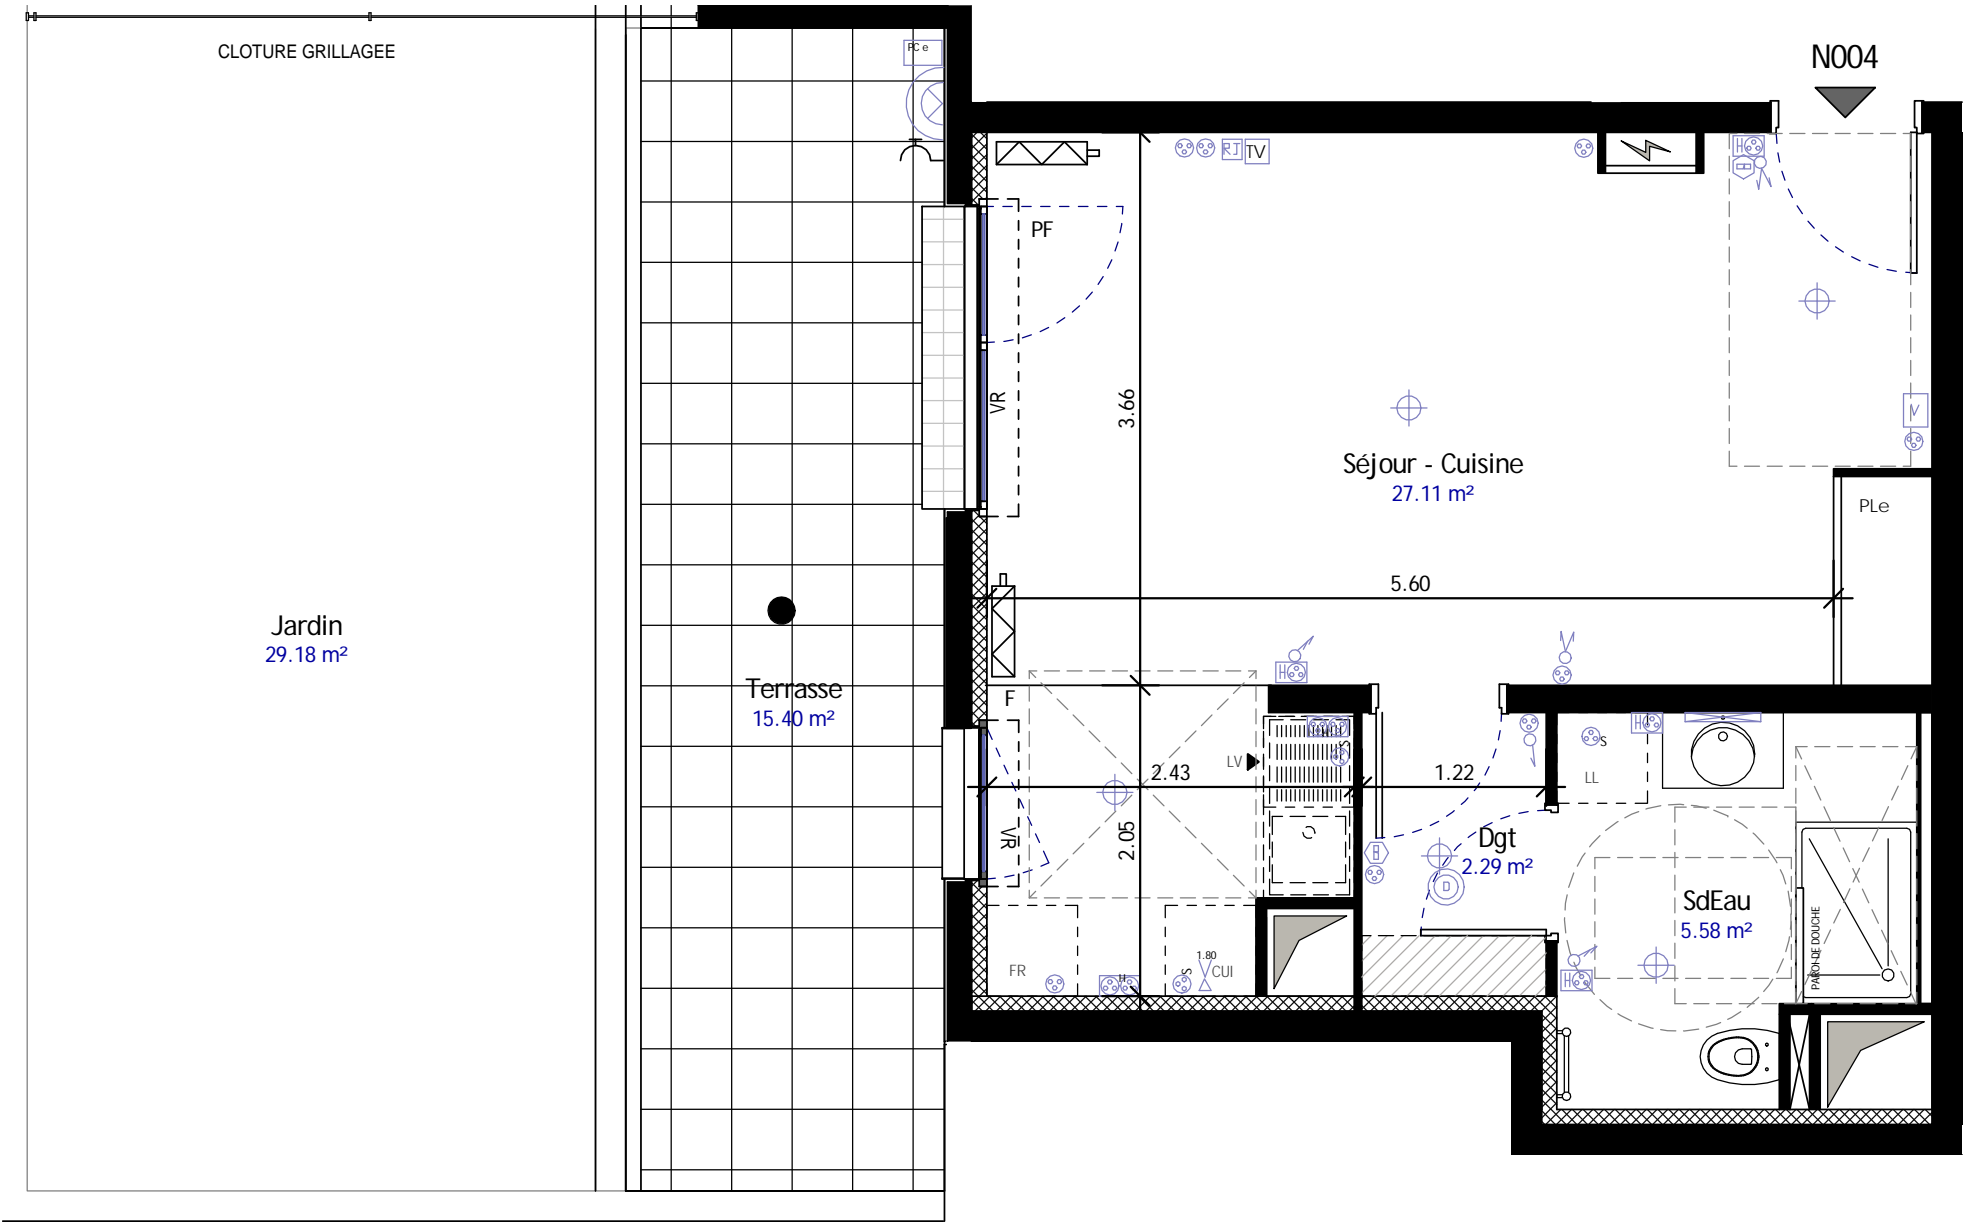

Néo-C

c tout moi

RESIDENCE **PULSE**

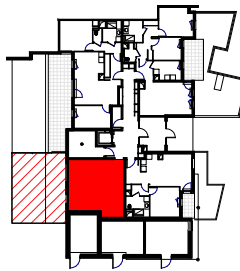

BATIMENT	NIVEAU	LOGEMENT	TYPE
N	RdC	004	ST

SURFACE HABITABLE

Séjour - Cuisine	27.11 m2
Dégagement	2.29 m2
Salle d'Eau	5.58 m2

TOTAL 34.98 m2

Terrasse	15.40 m2
Jardin	29.18 m2

LEGENDE

	Sortie de fil en plafond		Radiateur
	Bandeau lumineux (SdE)		Seiche serviette
	Sortie de fil extérieur		Robinet de puisage
	Ensemble Interrupteur + PC haute		Fenêtre
	Interrupteur simple		Fenêtre Allège Vitrée
	Interrupteur va et vient		Porte-Fenêtre (seuil de 2 à 25cm)
	Interrupteur double		Placard Equipé
	Télérupteur		Volet Roulant
	PC 16A+T		Volet Battant
	PC 16A+T spécialisée (MLL, LV...)		Faux-plafond ou soffite
	PC 32A (plaques)		Gaine Technique Logement
	PC 16A+Tx2 reliées bus		Combiné Vidéophone
	[PC e] PC 16A+T Etanche		PC RJ 45
	[TV] PC Télévision		PC RJ 45
			Alim hotte ht 1.80m

NOTA : Des modifications sont susceptibles d'être apportées à ce plan en fonction des nécessités techniques de la réalisation, tant en ce qui concerne les dimensions libres, que les équipements sanitaires et électriques (mobiliers et électroménagers non fournis). Les surfaces et les hauteurs sous-plafond indiquées sont approximatives. Les retombées, soffites, faux-plafonds, canalisations ainsi que l'emplacement des équipements sanitaires ne sont pas tous figurés ou le sont à titre indicatif. Le nombre, la taille et l'emplacement des radiateurs sont donnés à titre indicatif et seront précisés après étude thermique.



SERIE NOTAIRE

SEPT 2017