


**NOTA:**  
DES MODIFICATIONS SONT SUSCEPTIBLES D'ETRE APORTÉES EN FONCTION DES NÉCESSITES TECHNIQUES ET ADMINISTRATIVES POUR LES DIMENSIONS LIBRES, RETOMBÉES, FAUX-PLAFONDS, LES ÉQUIPEMENTS ET RÉSEAUX CONTRACTUELLE, ET LES APPAREILS ÉLECTRIQUES DONT LA NATURE ET LE NOMBRE SONT DONNÉS À TITRE INDICATIF. LES SURFACES SONT APPROXIMATIVES. LES CANALISATIONS NE SONT PAS FIGURÉES. LA VÉGÉTATION N'EST PAS CONTRACTUELLE. LES AUTOMETRIES SONT DONNÉES À TITRE INDICATIF ET SUSCEPTIBLE DE VARIER.  
LES ATTENTES EF, ECS ET VIDANGE SONT PRÉVUES AU DROIT DE L'EMPLACEMENT FIGURANT LE VIER EN POINTILLES SUR LE PLAN.

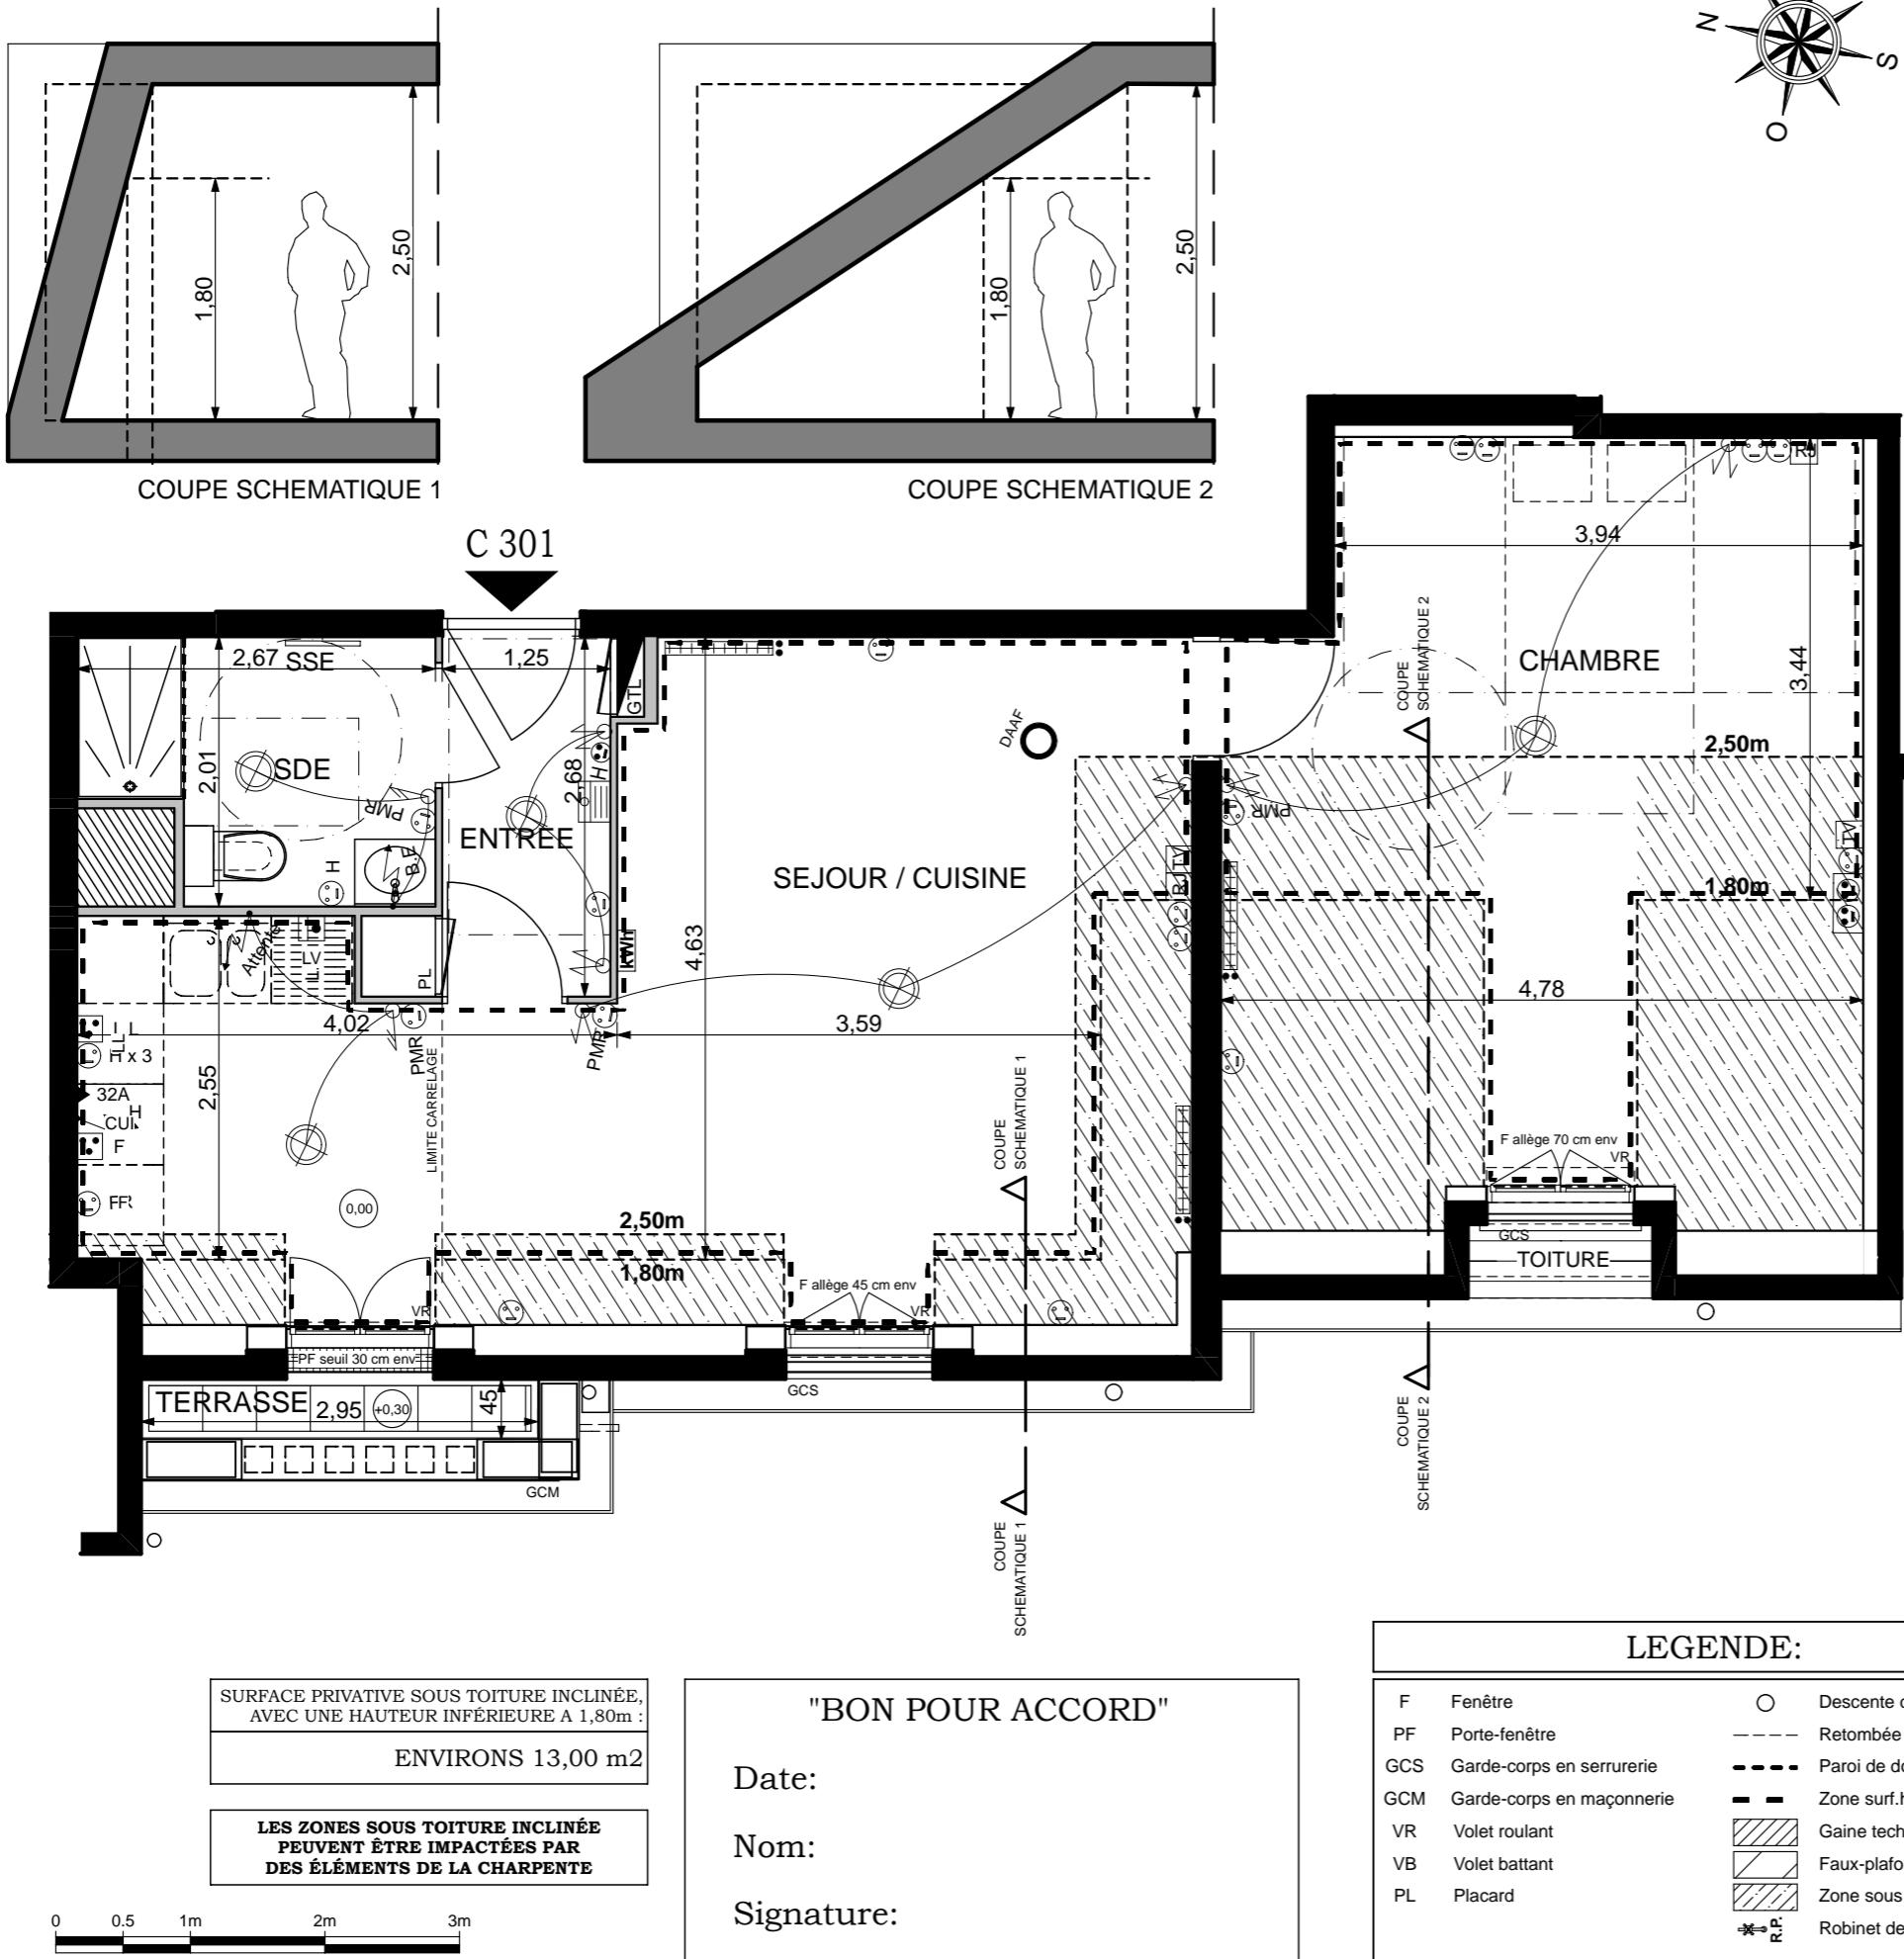


**BONAPARTE  
PROMOTION**

## Le Domaine de Villiers

Villiers-sur-Marne

12-18 rue du Général Gallieni &  
2-6 rue André Maginot  
**94350 Villiers-sur-Marne**

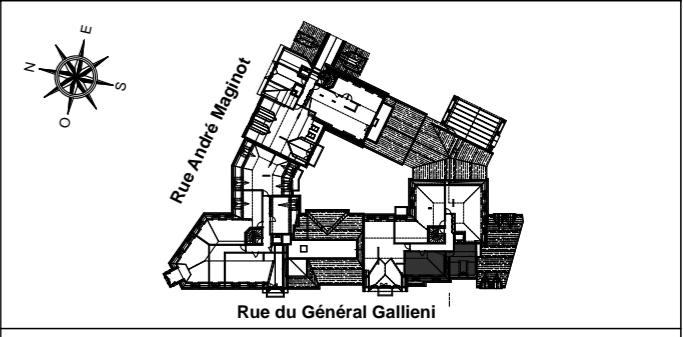

### Bâtiment C

N° Lot :	ETAGE	TYPE	SURFACE HAB.
C 301	Combles	2P	53,90 m <sup>2</sup>

SURFACES HABITABLES (m <sup>2</sup> )	
Surfaces indiquées y compris placards	
ENTRÉE	3,68
SEJOUR / CUISINE	27,96
CHAMBRE	17,53
SALLE D'EAU	4,73
<b>TOTAL</b>	<b>53,90</b>
TERRASSE	1,30

1	Interrupteur simple allumage	[ ]	Prise RJ45
1	Interrupteur simple / double allumage à voyant	[ ]	Prise de courant 16A spécialisée Lave Vaisselle
1	Interrupteur étanche simple / double allumage à voyant	[ ]	Prise de courant 16A spécialisée Lave Linge
1	Interrupteur double allumage	[ ]	Prise 32A Plaque de cuisson
1	Va et vient	[ ]	Prise 16A spécialisée Four
1	Plafonnier	[ ]	Alim Hotte
1	Hublot étanche	[ ]	Alim en attente pour Bandeau lumineux
1	Applique murale	[ ]	Alim en attente
1	Prise de courant 2P 10/16A à 0,30m du sol	[ ]	Gaine technique logement
1	Prise de courant 2P 10/16A (Accèsibilité Personnes Handicapées) entre 0,90m et 1,30m du sol	[ ]	Thermostat
2	2 Prises de courant 2P 10/16A à 1,10m du sol	[ ]	Pare-douche
1	1 Prise de courant 2P 10/16A à 1,10m du sol	[ ]	Détecteur autonome avertisseur de fumée
1	Prise de courant FRIGO à 0,30m du sol	[ ]	Sèche serviette électrique
1	Prise micro onde à 1,80m du sol	[ ]	Radiateur à eau
1	Prise de courant étanche 16A	[ ]	Robinet de puisage
1	Prise TV coaxiale	[ ]	Vidéophone

INDICE :

03/03/2017