

2P - A47

4ème Etage - Bât. A


Date : 13/02/2018 Indice : A

Avenue Jean Jaurès



**Surface Habitable :**

Nom de Pièce	Surface
Entrée	3.78 m <sup>2</sup>
Séjour/Cuisine	21.05 m <sup>2</sup>
Chambre	12.98 m <sup>2</sup>
SdE	5.54 m <sup>2</sup>
<b>Surface totale</b>	<b>43.35 m<sup>2</sup></b>
Balcon	4.78 m <sup>2</sup>
<b>Total Surf. ext.</b>	<b>4.78 m<sup>2</sup></b>

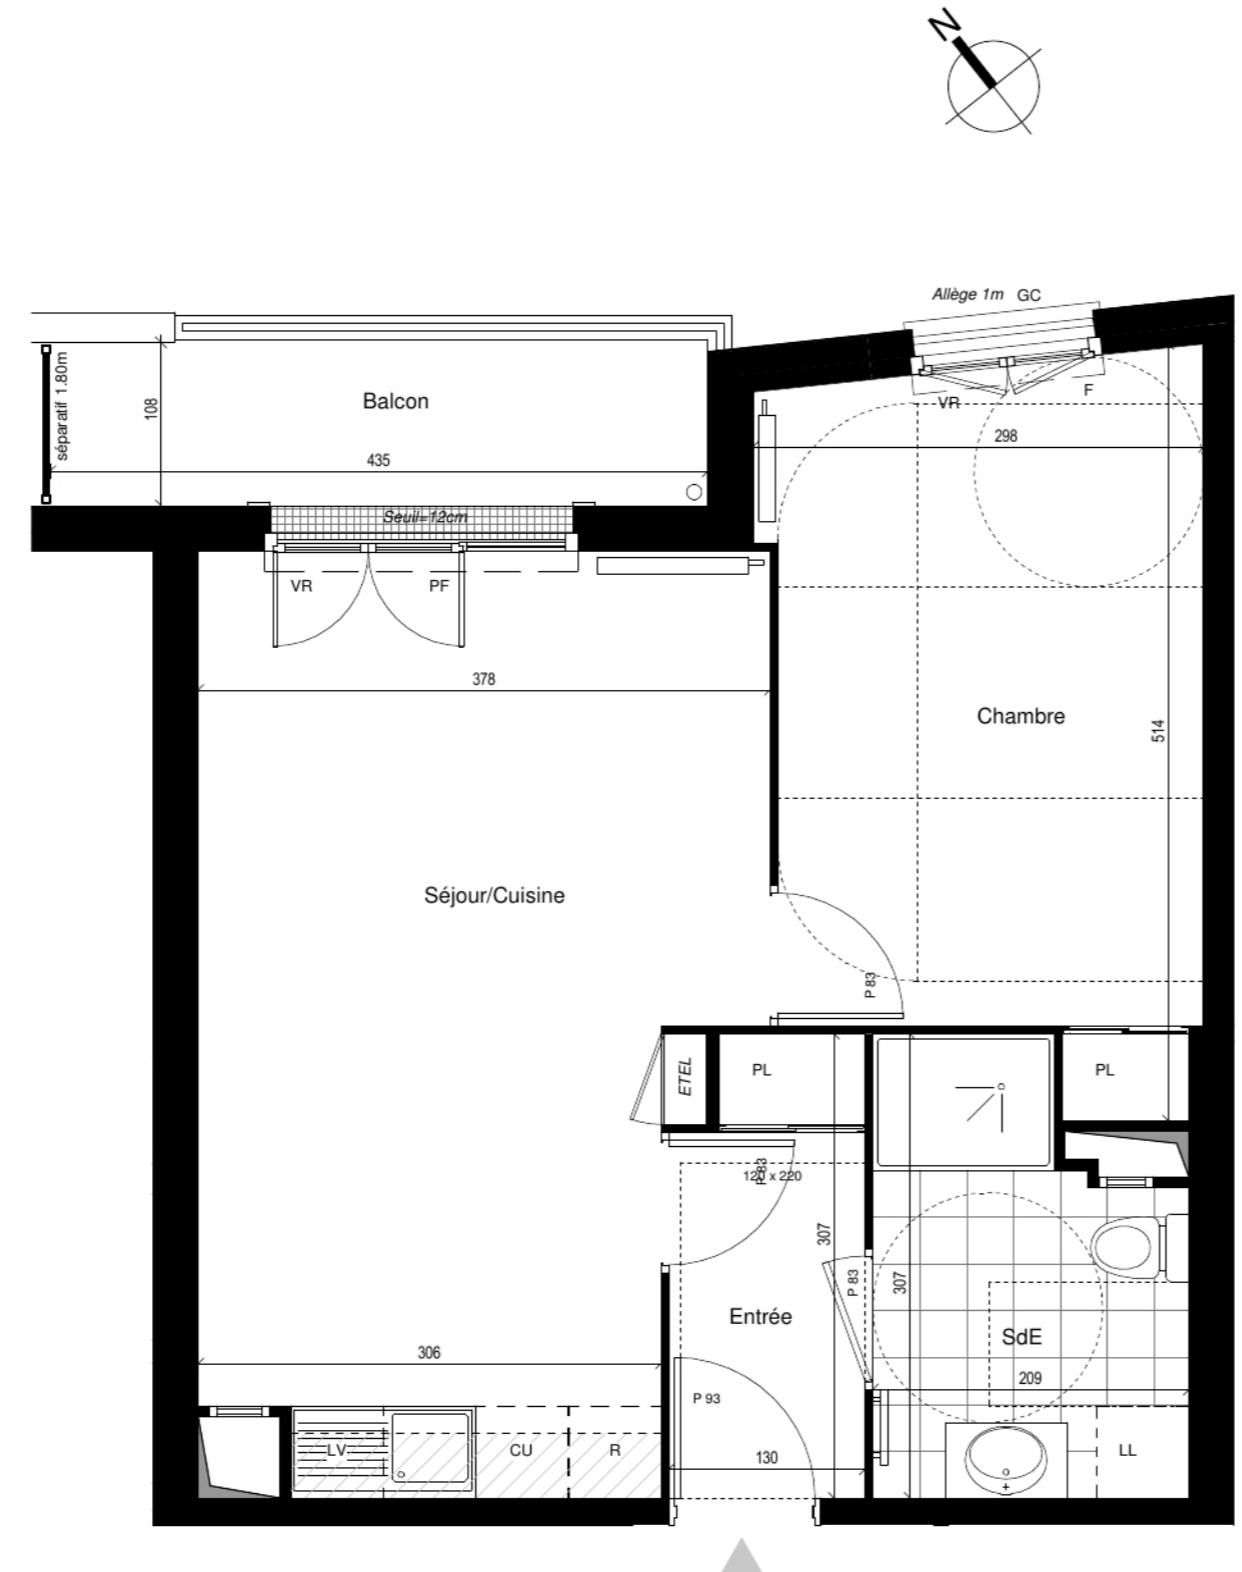

Echelle graphique :



Date

Nom du réservataire

VISA du réservataire

VISA du réservant

**Nota :**

En fonction des nécessités techniques et / ou de la réglementation, des modifications sont susceptibles d'être apportées à ce plan. Les surfaces, les cotes indiquées (dimensionnelles ou arithmétiques) sont soumises aux tolérances réglementaires. Les soffites, faux plafonds, rampants, gaines, sont susceptibles d'évoluer en situation, nombre et dimensions. Les canalisations, retombés, regards, ne sont pas figurés. Les plantations figurant sur le plan de présentation du lot sont indicatives et pourront faire l'objet de modification, aussi bien en nombre qu'en type. Des modifications mineures ou des aménagements de détails nécessaires pour des raisons d'ordre technique ou administratif pourront être reportés sur les plans. La surface habitable comprend les placards. Les emplacements machines sont en pointillés mais les appareils ne sont pas fournis. Le rectangle dans l'entrée et la salle de bain, les cotes de la chambre PMR, et les ronds sont représentés à titre indicatif pour respect de la norme handicapée.