

3P - A13  
er Etage - Bât. A


Date : 13/02/2018 Indice : A



## **Surface Habitable :**

Nom de Pièce	Surface
Entrée	3.46 m <sup>2</sup>
Séjour/Cuisine	26.88 m <sup>2</sup>
Chambre 1	13.75 m <sup>2</sup>
Chambre 2	10.69 m <sup>2</sup>
SdB	4.49 m <sup>2</sup>
Wc	1.41 m <sup>2</sup>
<b>Surface totale</b>	<b>60.68 m<sup>2</sup></b>

Terrasse	4.87 m <sup>2</sup>
<b>Total Surf. ext.</b>	<b>4.87 m<sup>2</sup></b>

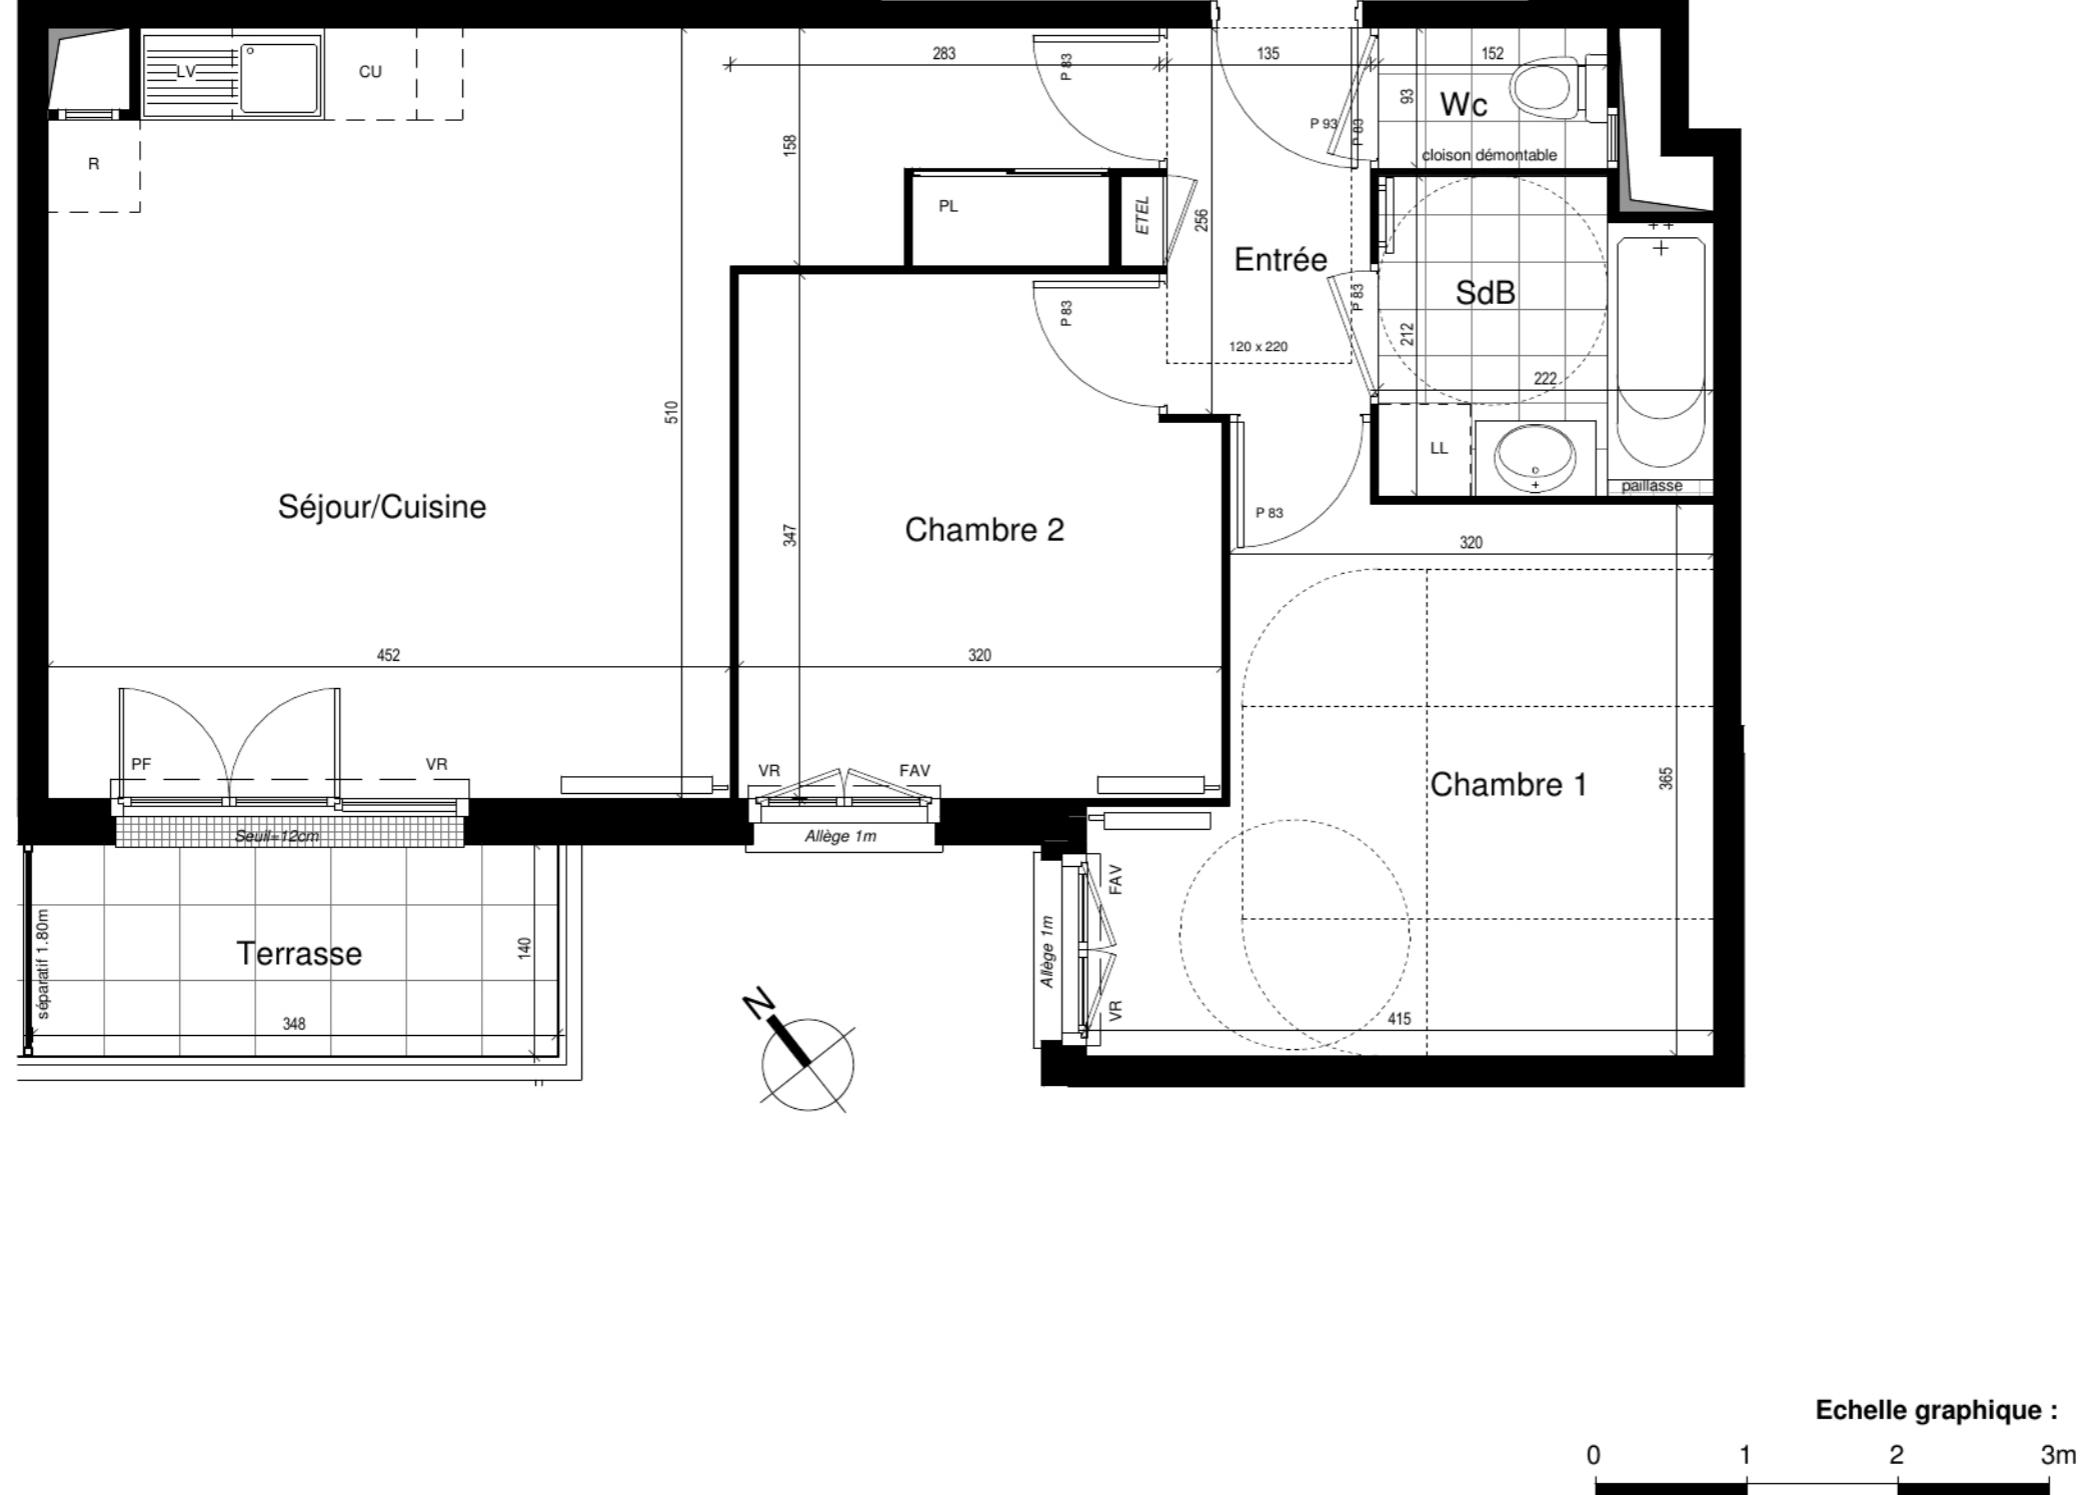

RÉSIDENCE EN APARTÉ	Date	Nom du réservataire	VISA du réservataire	VISA du réservant	Nota :
66 - 70 Avenue Jean Jaurès 93 700 Drancy					<p>En fonction des nécessités techniques et / ou de la réglementation, des modifications sont susceptibles d'être apportées à ce plan.</p> <p>Les surfaces, les cotes indiquées (dimensionnelles ou arithmétiques) sont soumises aux tolérances réglementaires.</p> <p>Les softiles, faux plafonds, rampants, gaines, sont susceptibles d'évoluer en situation, nombre et dimensions.</p> <p>Les canalisations, retombés, regards, ne sont pas figurés.</p> <p>Les plantations figurant sur le plan de présentation du lot sont indicatives et pourront faire l'objet de modification, aussi bien en nombre qu'en type.</p> <p>Des modifications mineures ou des aménagements de détails nécessaires pour des raisons d'ordre technique ou administratif pourront être reportés sur les plans.</p> <p>La surface habitable comprend les placards.</p> <p>Les emplacements machines sont en pointillées mais les appareils ne sont pas fournis.</p> <p>Le rectangle dans l'entrée et la salle de bain, les cotes de la chambre PMR, et les ronds sont représentés à titre indicatif pour respect de la norme handicapée.</p>

R	Réfrigérateur	FOB	Fenêtre oscillo-battante
LL	Lave-linge	VR	Volet roulant
LV	Lave-vaisselle	VB	Volet battant
CU	Cuisinière	GC	Garde-corps
PF	Porte-fenêtre	ETEL	Tableau électrique
F	Fenêtre	PL	Placard
FAV	Fenêtre allège vitrée		
FI	Fenêtre en imposte		
		Faux-plafond / sofite	
			
		Zone gravillonnée	