


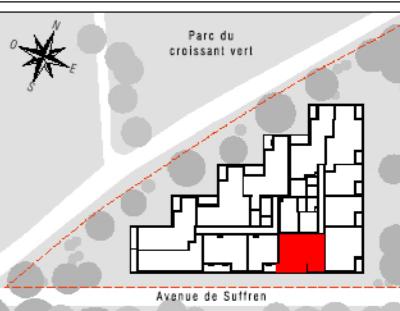


NEUILLY SUR MARNE  
ZAC du quartier MAISON BLANCHE  
T3C - B16 - R+1

Date: novembre 2017 Provisoire Indice: 0



SURFACES HABITABLES T3 compact - B16	
Entrée	4.94 m <sup>2</sup>
Dégagement	4.70 m <sup>2</sup>
WC	1.87 m <sup>2</sup>
Salle de douche	5.74 m <sup>2</sup>
chambre 1	12.41 m <sup>2</sup>
chambre 2	9.10 m <sup>2</sup>
Séjour - cuisine dont cuisine	19.68 m <sup>2</sup> 4.75 m <sup>2</sup>
TOTAL	58.43 m <sup>2</sup>
SURFACES ANNEXES T3 compact - B16	
Loggia	7.99 m <sup>2</sup>
TOTAL	7.99 m <sup>2</sup>

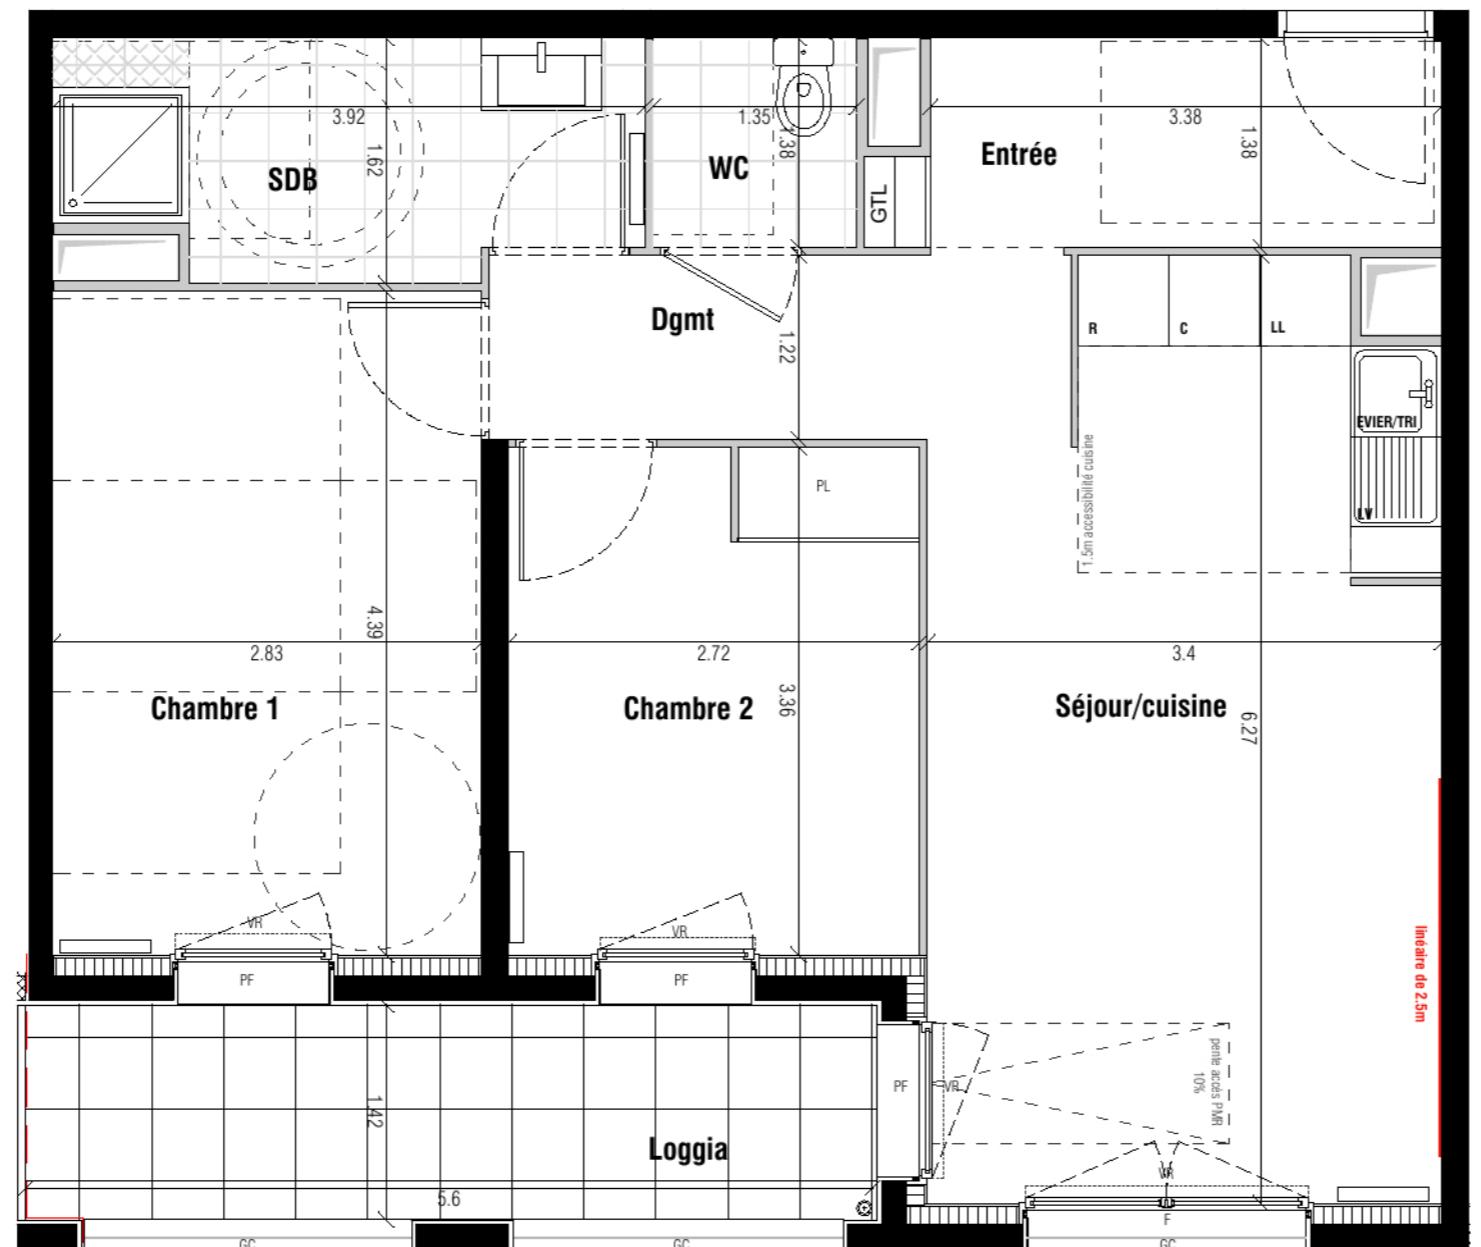

0 1 2 3 4 5

LEGENDE	
F	Fenêtre
PF	Porte-Fenêtre
AV	Allège vitréé fenêtre
VB	Volet Battant
VR	Volet Roulant
GC	Garde-corps, fenêtre
GT	Tableau Electrique
LL	Lave-Linge
LV	Lave-Vaisselle
C	Cuisinière
R	Réfrigérateur
TRI	Poubelle de tri
HSP	Emplacement future douche PMR
Faux-plafond	
HSP	Hauteur Sous Plafond
PL	Placard

NEUILLY SUR MARNE - ZAC MAISON BLANCHE

LOT 1A-2

Date	Nom du réservataire	VISA du réservataire	VISA du réservant
------	---------------------	----------------------	-------------------

**NOTA**

- En fonction des nécessités techniques et/ou de la réglementation, des modifications sont susceptibles d'être apportées à ce plan.
- Les surfaces et les côtes indiquées (dimensionnelles ou arithmétiques) sont soumises aux tolérances réglementaires.
- Les soffites, faux-plafonds, rampants, gaines, sont susceptibles d'évoluer en situation, nombre et dimensions.
- Les canalisations, retombées, regards, ne sont pas figurés.
- Les plantations figurant sur le plan de présentation du lot sont indicatives et pourront faire l'objet de modification, aussi bien en nombre qu'en type.
- Des modifications mineures ou des aménagements de détails nécessaires pour des raisons d'ordre technique ou administratif pourront être reportés sur les plans.
- La surface habitable comprend les placards
- Les emplacements machines sont en pointillés mais les appareils ne sont pas fournis
- Le rectangle dans l'entrée et la salle de bains, les côtés de la chambre PMR et les ronds sont représentés à titre indicatif pour respect de la norme handicapée