


BON POUR ACCORD
Signature

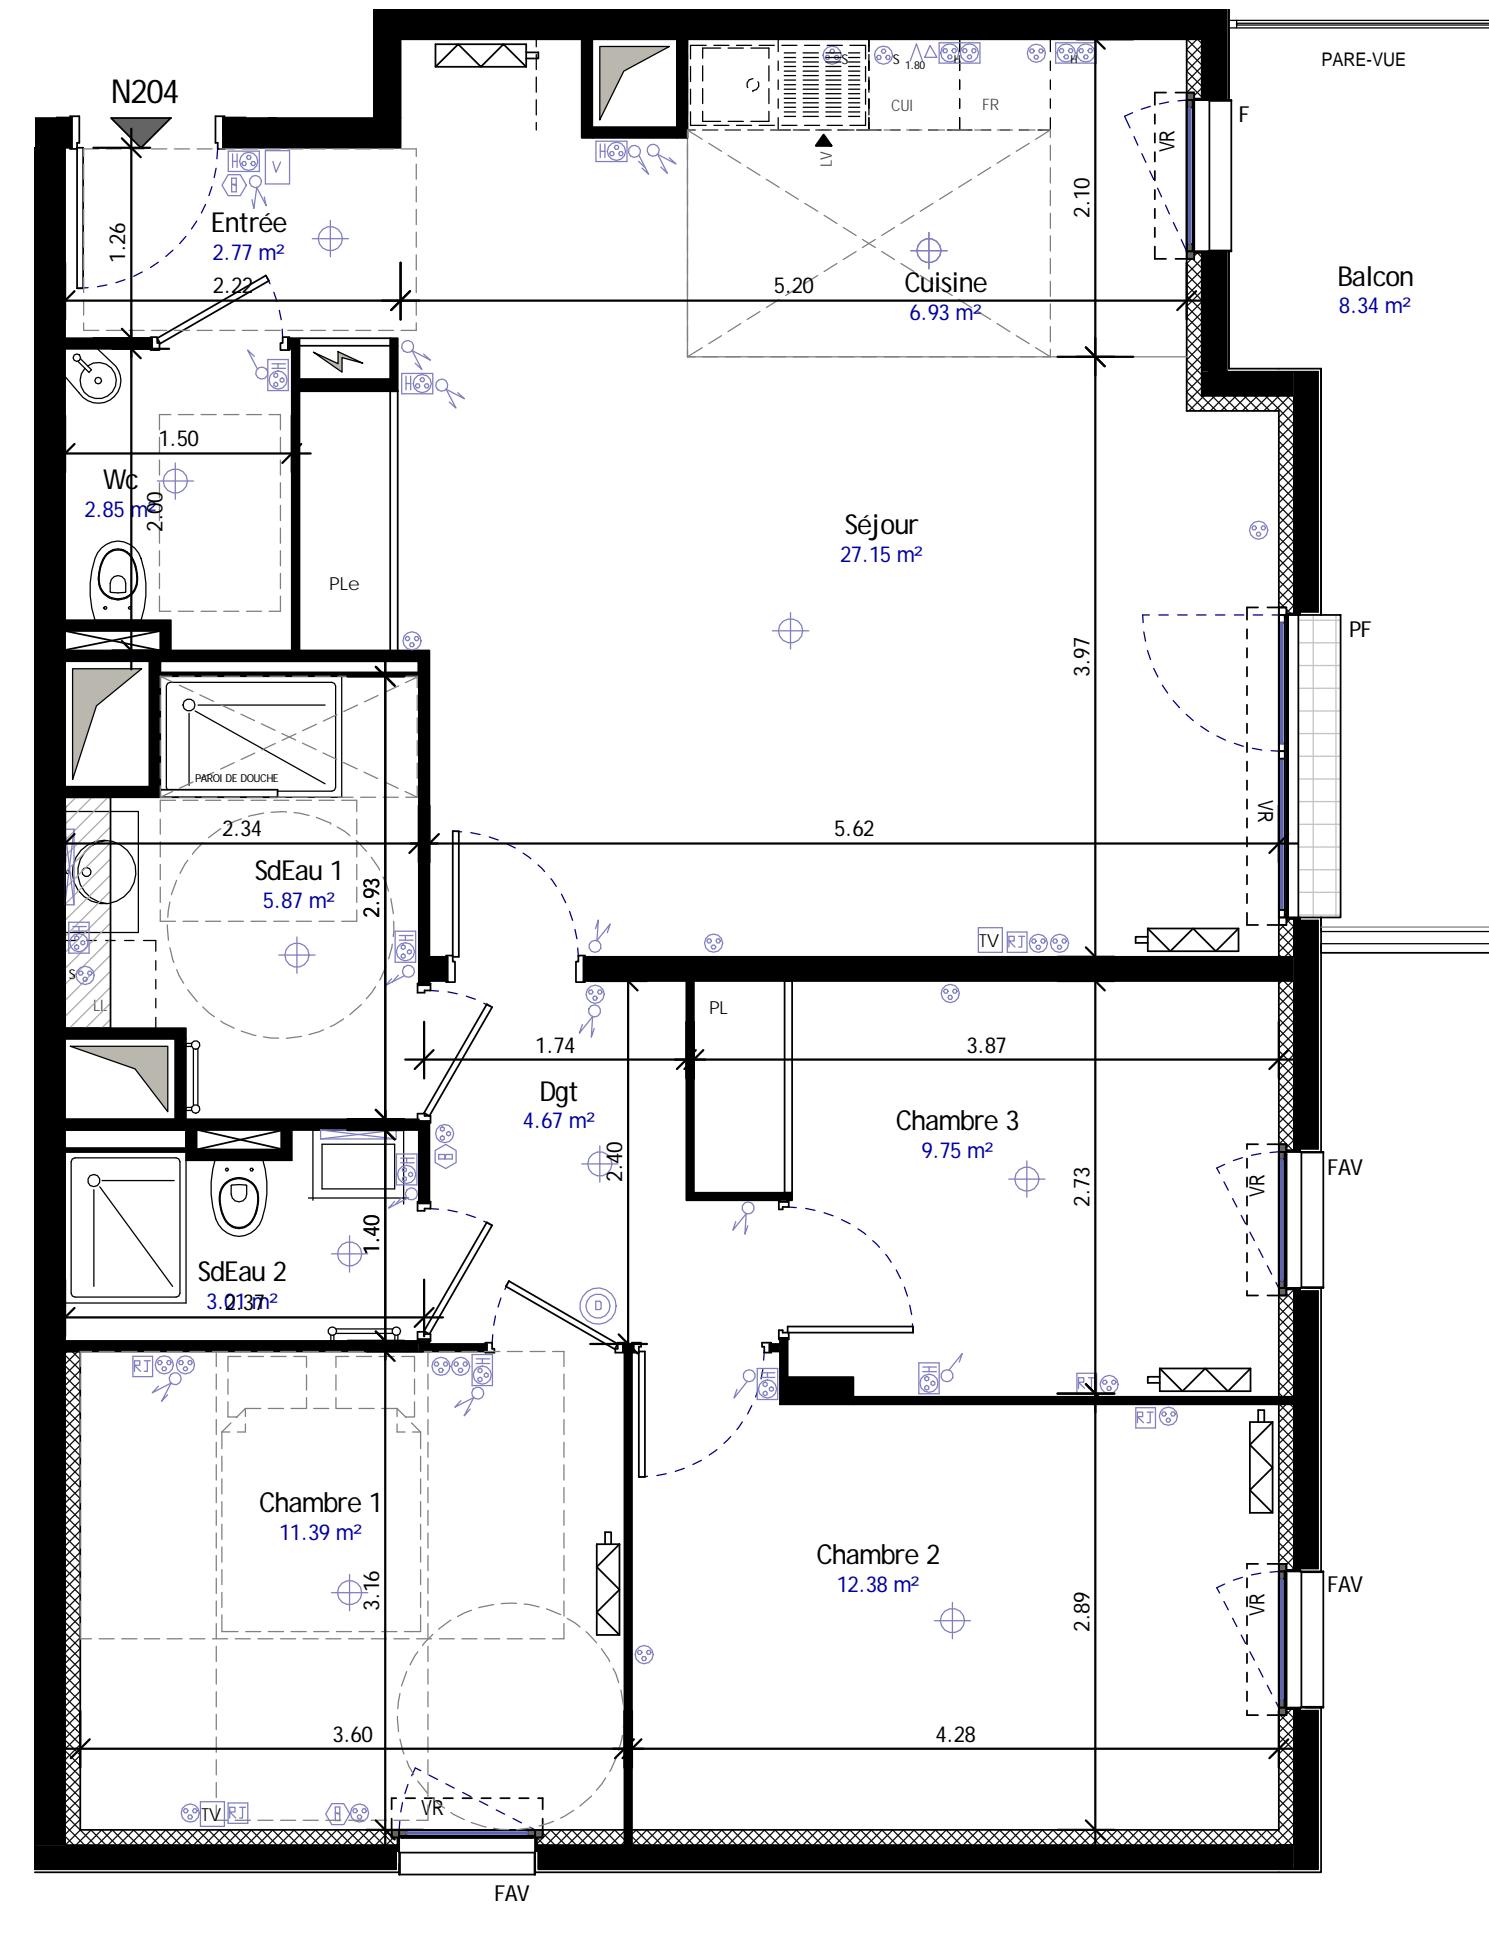


0 1 2

**BONAPARTE
PROMOTION**

NOTA : Des modifications sont susceptibles d'être apportées à ce plan en fonction des nécessités techniques de la réalisation, tant en ce qui concerne les dimensions libres, que les équipements sanitaires et électriques (mobilier et électroménagers non fournis). Les surfaces et les hauteurs sous-plafond indiquées sont approximatives. Les retombées, soffites, faux-plafonds, canalisations ainsi que l'emplacement des équipements sanitaires ne sont pas tous figurés ou le sont à titre indicatif. Le nombre, la taille et l'emplacement des radiateurs sont donnés à titre indicatif et seront précisés après étude thermique.

néo-C
c tout moi

RESIDENCE **PULSE**

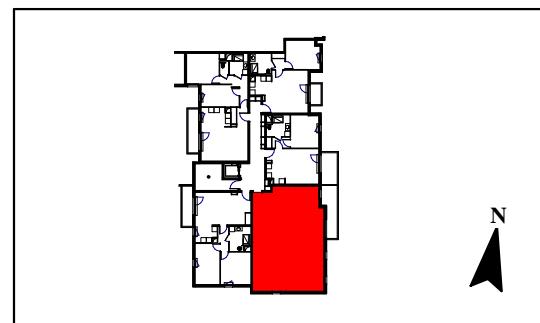

BATIMENT	NIVEAU	LOGEMENT	TYPE
N	R+2	204	4P

SURFACE HABITABLE	
Entrée	2.77 m ²
Séjour	27.15 m ²
Cuisine	6.93 m ²
Chambre 1	11.39 m ²
Chambre 2	12.38 m ²
Chambre 3	9.75 m ²
Dégagement	4.67 m ²
Salle d'Eau 1	5.87 m ²
Salle d'Eau 2	3.01 m ²
Wc	2.85 m ²
TOTAL	86.78 m²
Balcon	8.34 m ²

LEGENDE	
Sortie de fil en plafond	Radiateur
Bandéau lumineux (SDE)	Sèche serviette
Sortie de fil extérieur	Robinet de pulage
Ensemble Interrupteur + PC haute	Fenêtre
Interrupteur simple	FAV Fenêtre Allégée Vitrée
Interrupteur va et vient	PF Porte-Fenêtre (seuil de 2 à 25cm)
Interrupteur double	PLe Placard Equipé
Télérupteur	VR Volet Roulant
PC 16A+T	VB Volet Battant
PC 16A+T spécialisée (MLL, LV...)	FAux-plafond ou soffite
PC 32A (plaques)	Gaine Technique Logement
PC 16A+Tx2 reliées bus	Combine Vidéophone
[PC e]	PC 16A+T Etanche
[TV]	PC Télévision
1.80	PC RJ 45
	Alim haute ht 1.80m

SERIE NOTAIRE

SEPT 2017