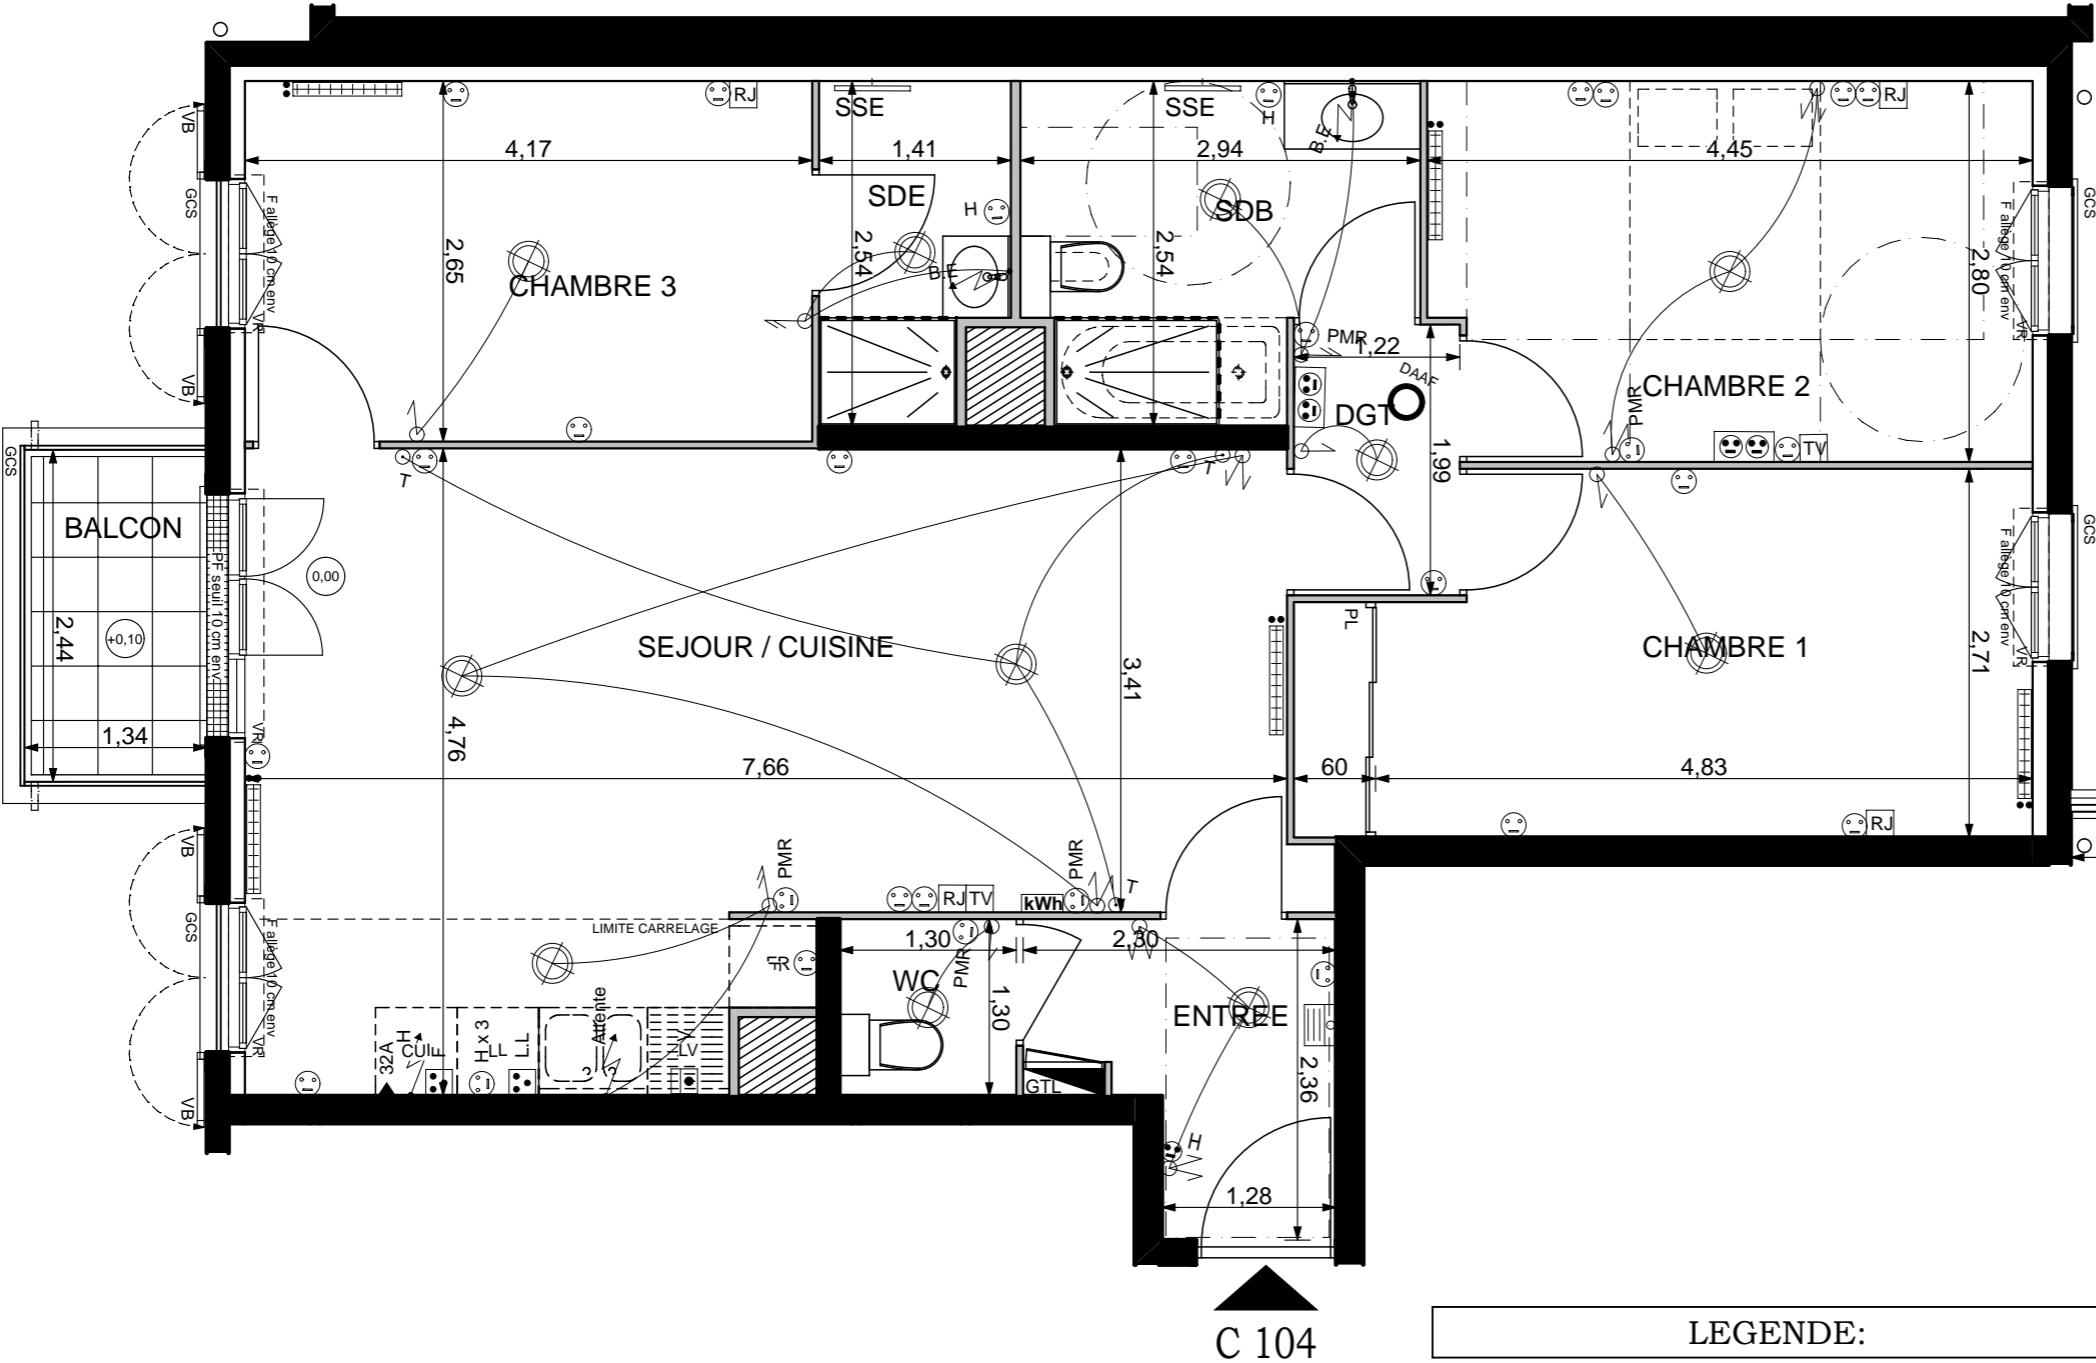
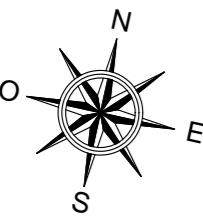


# Le Domaine de Villiers

Villiers-sur-Marne

 12-18 rue du Général Gallieni &  
 2-6 rue André Maginot  
**94350 Villiers-sur-Marne**

**"BON POUR ACCORD"**


Date:

Nom:

Signature:



**NOTA:**  
 DES MODIFICATIONS SONT SUSCEPTIBLES D'ETRE APORTÉES EN FONCTION DES NÉCESSITES TECHNIQUES ET ADMINISTRATIVES POUR LES DIMENSIONS LIBRES, RETOMBÉES, FAUX-PLAFONDS, LES EQUIPEMENTS ET RÉSEAUX CONTRACTUELLE, LES APPAREILS ÉLECTRIQUES DONT LA NATURE ET LE NOMBRE SONT DONNÉS À TITRE INDICATIF. LES SURFACES SONT APPROXIMATIVES. LES CANALISATIONS NE SONT PAS FIGURÉES. LA VÉGÉTATION N'EST PAS LIÉE. LES ATTENTES EF, ECS ET VIDANGE SONT PRÉVUES AU DROIT DE L'EMPLACEMENT FIGURANT LE VIER EN POINTILLES SUR LE PLAN.

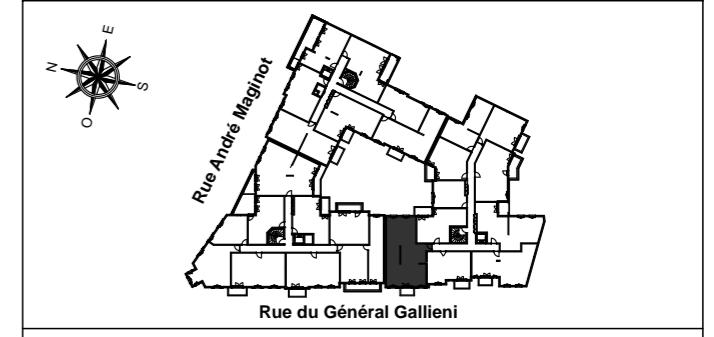

## Bâtiment C

N° Lot :	ETAGE	TYPE	SURFACE HAB.
C 104	R+1	4P	86,23 m <sup>2</sup>
SURFACES HABITABLES (m <sup>2</sup> )			
Surfaces indiquées y compris placards			
ENTREE			4,18
SEJOUR / CUISINE			31,53
CHAMBRE 1			13,47
CHAMBRE 2			12,15
CHAMBRE 3			11,05
SALLE DE BAIN			6,48
SALLE D'EAU			3,25
WC			1,69
DEGAGEMENT			2,43
<b>TOTAL</b>			<b>86,23</b>
BALCON			3,27

1	Interrupteur simple allumage	Prise RJ45
1	Interrupteur simple / double allumage à voyant	Prise de courant 16A spécialisée Lave Vaisselle
1	Interrupteur étanche simple / double allumage à voyant	Prise de courant 16A spécialisée Lave Linge
1	Interrupteur double allumage	Prise 32A Plaque de cuisson
1	Va et vient	Prise 16A spécialisée Four
1	Plafonnier	Alim Hott
1	Hublot étanche	Alim en attente pour Bandeo lumineux
1	Applique murale	Alim en attente
1	Prise de courant 2P 10/16A à 0.30m du sol	Gaine technique logement
1	Prise de courant 2P 10/16A (Accèsibilité Personnes Handicapées) entre 0.90m et 1.30m du sol	Thermostat
2	2 Prises de courant 2P 10/16A à 1.10m du sol	Pare-douche
1	1 Prise de courant 2P 10/16A à 1.10m du sol	Détecteur autonome avertisseur de fumée
1	Prise de courant FRIGO à 0.30m du sol	Sèche serviette électrique
1	Prise micro onde à 1.80m du sol	Radiateur à eau
1	Prise de courant étanche 16A	Robinet de puisage
1	Prise TV coaxiale	Vidéophone

INDICE :

03/03/2017