



Signature Acquéreur

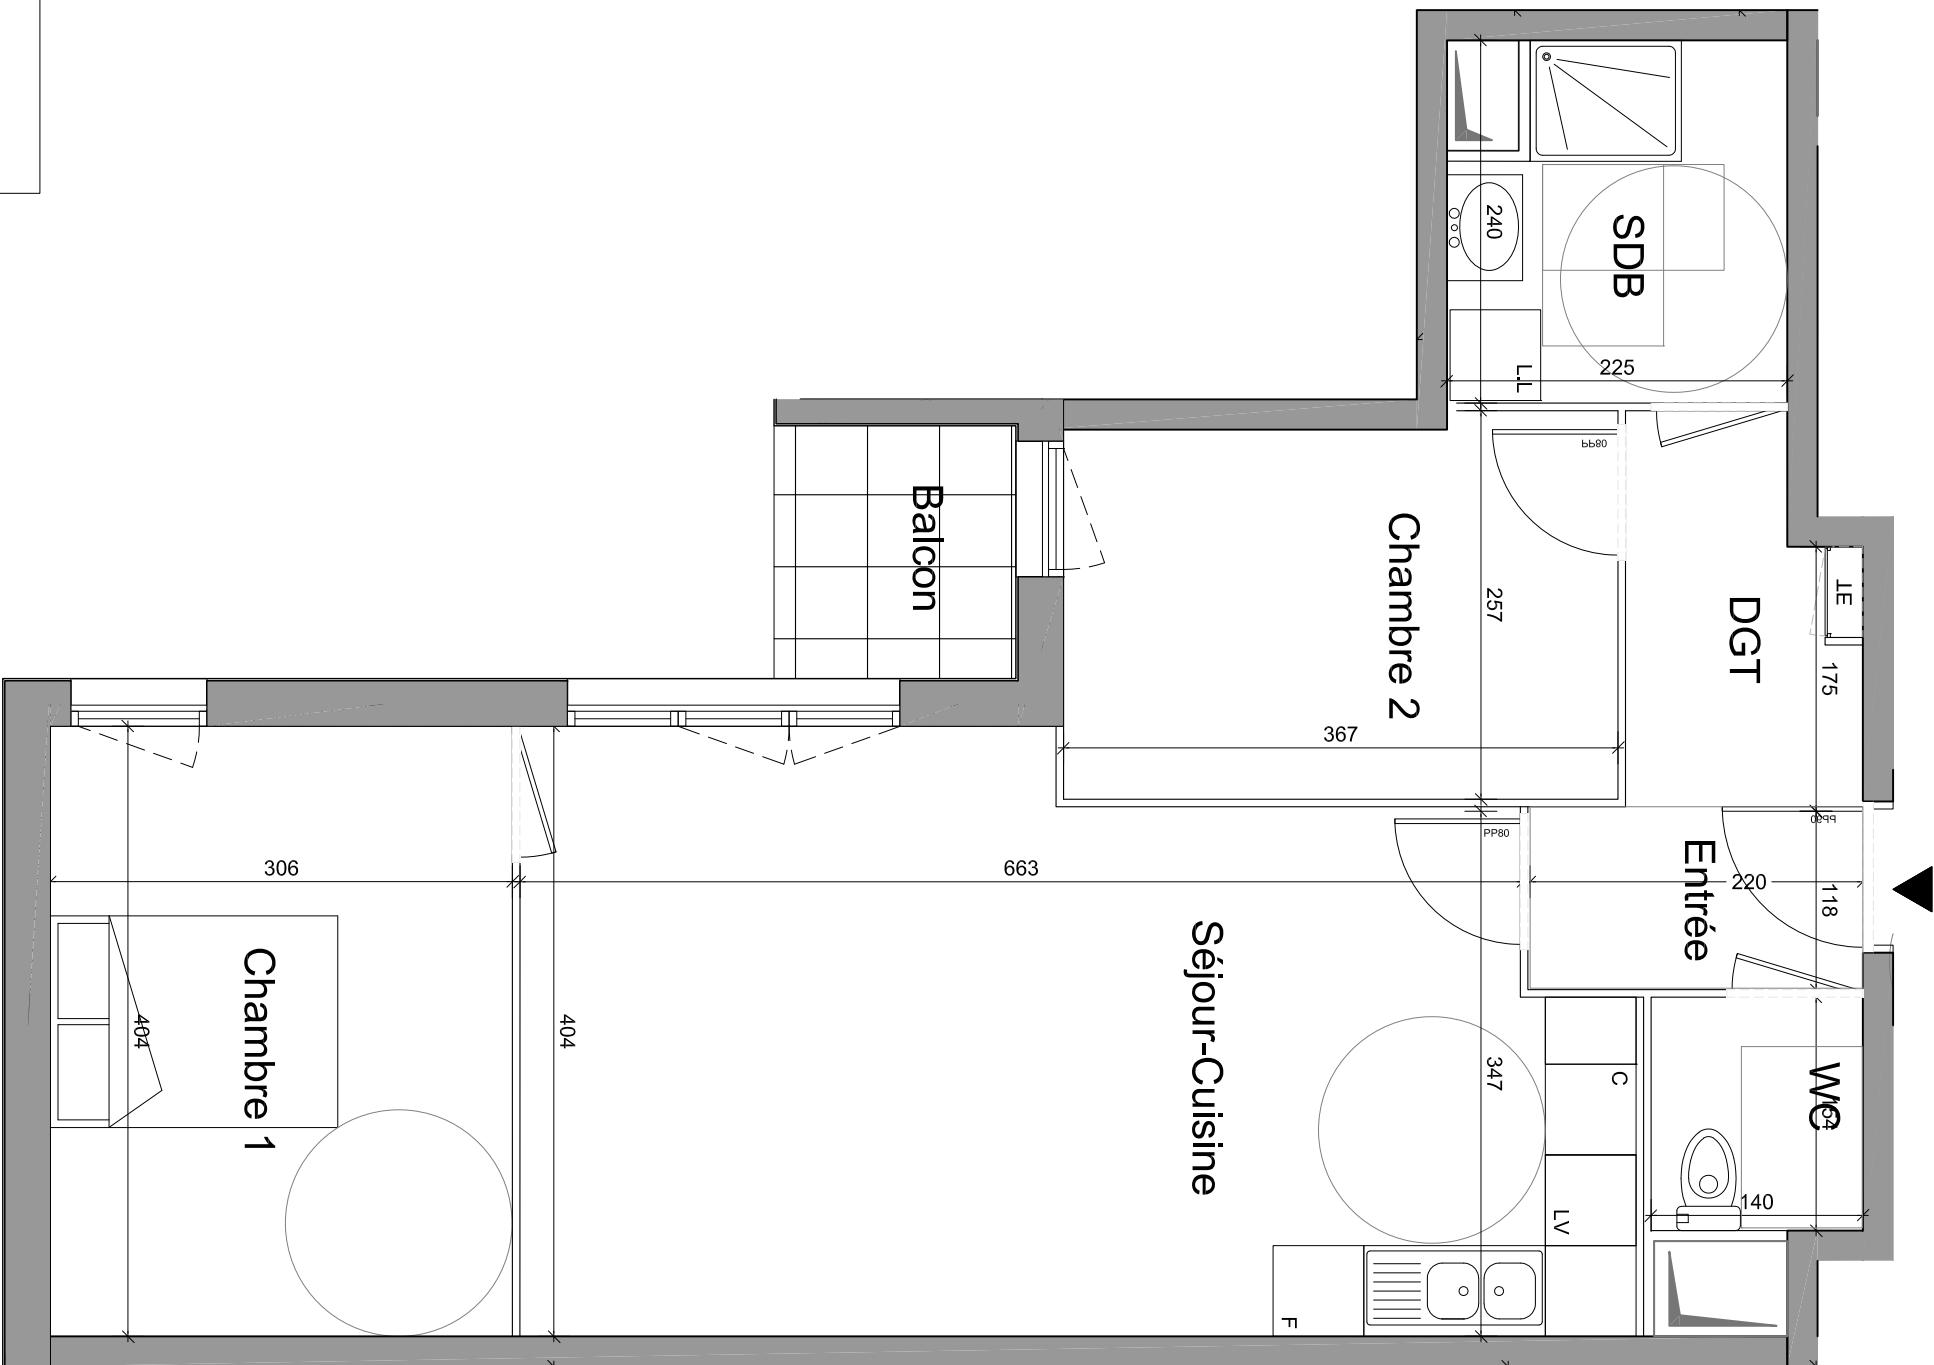

0m 1m 2m 3m 4m 5m

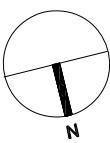

TOTAL SURFACES HABITABLES 61.61 m²

Balcon

2.68 m²

TOTAL SURFACES ANNEXES 2.68 m²

LEGENDE
 F: FENÈTRE
 GC: GARDEROBES
 SOFFITE
 PF: PORTE-FENÈTRE
 VR: VOLET ROULANT
 ESPACE MANŒUVRE POUR
 PERSONNES A MOBILITÉ REDUITE

Des modifications sont susceptibles d'être apportées à ce plan en fonction des nécessités techniques et électriques, les surfaces et hauteurs sous plafond indiquées sont approximatives, les retombées, saillies, faux-plafonds, ainsi que l'emplacement des équipements sanitaires ne sont pas figurés ou ne sont pas indiqués. Les emplacements demeurent néanmoins ceux représentés.

INDICE A

Octobre 2018

TABLEAU DES SURFACES HABITABLES

LOT D105

3 PIÈCES - 1er ETAGE

Entrée 2.68 m²

Séjour/Cuisine 26.89 m²


Chambre 1 12.33 m²

Chambre 2 9.10 m²

Salle de bains 4.96 m²

WC 2.16 m²

Dgt 1 3.50 m²

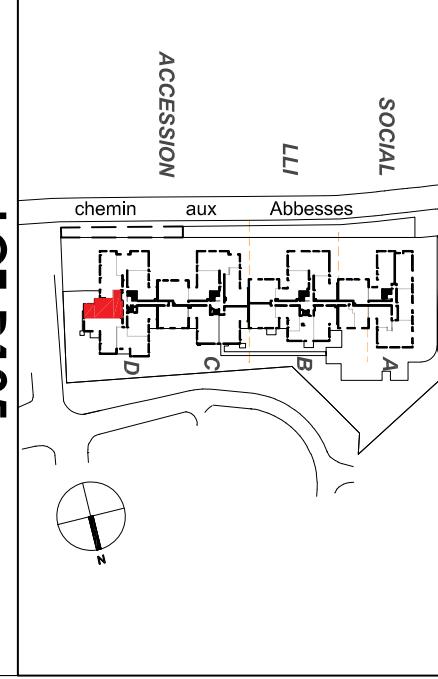

CONSTRUCTION DE 157 LOGEMENTS COLLECTIFS
 3, chemin d'accès aux Abbesses 93220 GAGNY

BONAPARTE
PROMOTION
 Pré
 rfe
 rence