


PRISME

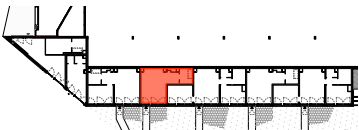


lot n°  
**D003**

type  
**1 pièce bis**

niveau  
RDC

date  
19 octobre 2018

surfaces

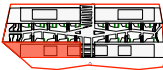

format  
A4

échelle  
1/100


phase  
COM

séjour / cuisine	24,62
salle d'eau	6,47

**31,01 m²**

terrasse	06,66
cheminement	06,82

**13,48 m²**

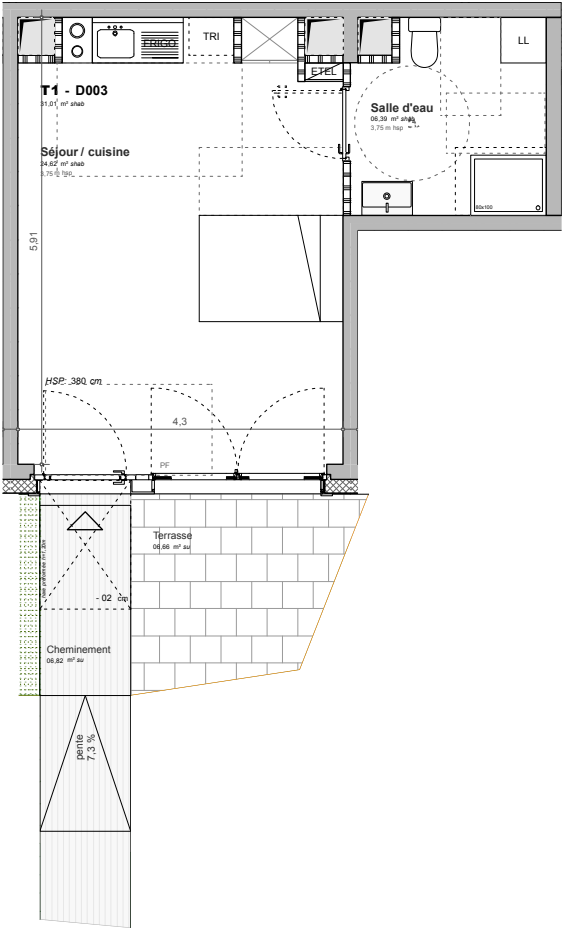

Les surfaces et hauteurs indiquées sont approximatives. Celles des placards sont comprises dans la surface des pièces où ils se situent. Sur les plans de vente ne figurent pas nécessairement les retombées, soffites, faux-plafonds, canalisations, convecteurs, ou équipements. Lorsque ces éléments sont figurés, ils le sont à titre indicatif. Le positionnement définitif de ces ouvrages est susceptible d'évoluer en fonction des différentes études de conception et techniques des corps d'états. Des modifications sont susceptibles d'être apportées à ce plan en fonction de l'étude thermique, des nécessités techniques, réglementaires ou administratives, tant en ce qui concerne les dimensions libres, les hauteurs, les niveaux, les seuils, les équipements et leur positionnement. Le nombre, l'emplacement et les dimensions des convecteurs sont susceptibles d'être modifiés.

gaine technique

placard

cloison ép. 10 cm

tableau électrique

faux-plafond / soffite

retombée poutre

garde-corps vitré

baie coulissante

PF porte-fenêtre

F baie fixe

indice 0

version lancement commercial

0 1 2 3 4 m