


PRISME

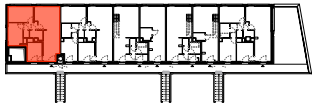

lot n°
B201

type
4 pièces

niveau
R+2

date
19 octobre 2018

surfaces



format
A4


échelle
1/100

phase
COM

séjour / cuisine	30,30
chambre 01	11,65
chambre 02	10,35
chambre 03	9,05
salle de bain	3,28
dégagement	3,00
toilettes	1,33

68,96 m²

terrasse	12,76
	12,76 m²

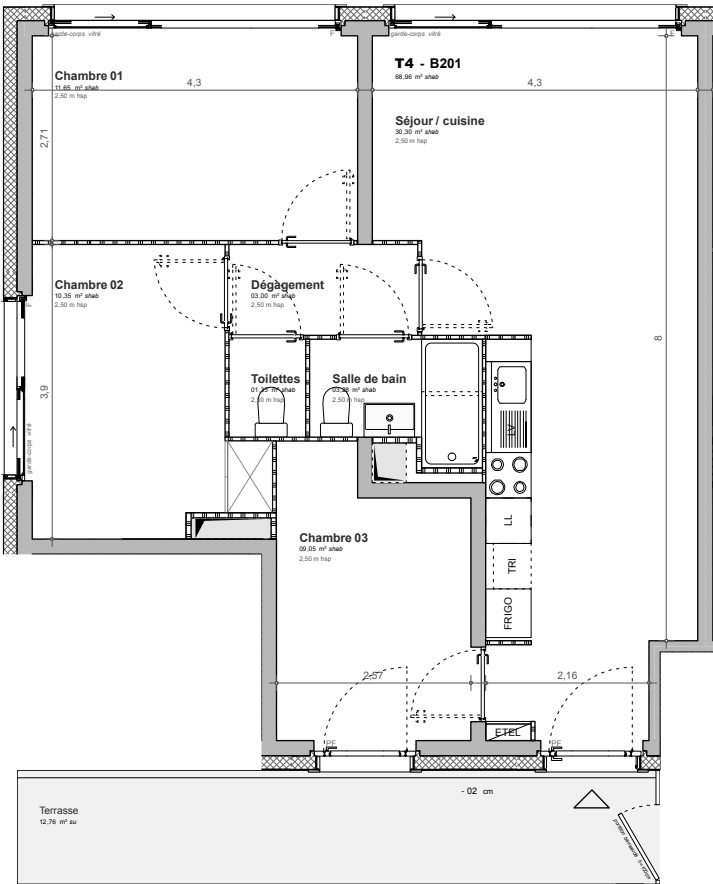

Les surfaces et hauteurs indiquées sont approximatives. Celles des placards sont comprises dans la surface des pièces où ils se situent. Sur les plans de vente ne figurent pas nécessairement les retombées, soffites, faux-plafonds, canalisations, convecteurs ou équipements. Lorsque ces éléments sont figurés, ils le sont à titre indicatif. Le positionnement définitif de ces ouvrages est susceptible d'évoluer en fonction des différentes études de conception et techniques des corps d'états. Des modifications sont susceptibles d'être apportées à ce plan en fonction de l'étude thermique, des nécessités techniques, réglementaires ou administratives, tant en ce qui concerne les dimensions libres, les hauteurs, les niveaux, les seuils, les équipements et leur positionnement. Le nombre, l'emplacement et les dimensions des convecteurs sont susceptibles d'être modifiés.

gaine technique	faux-plafond / soffite	PF porte-fenêtre
placard	::::: retombée poutre	F baie fixe
cloison ép. 5 cm	GC garde-corps vitré	
tableau électrique	← baie coulissante	

indice 0	
version lancement commercial	