


PROVISOIRE

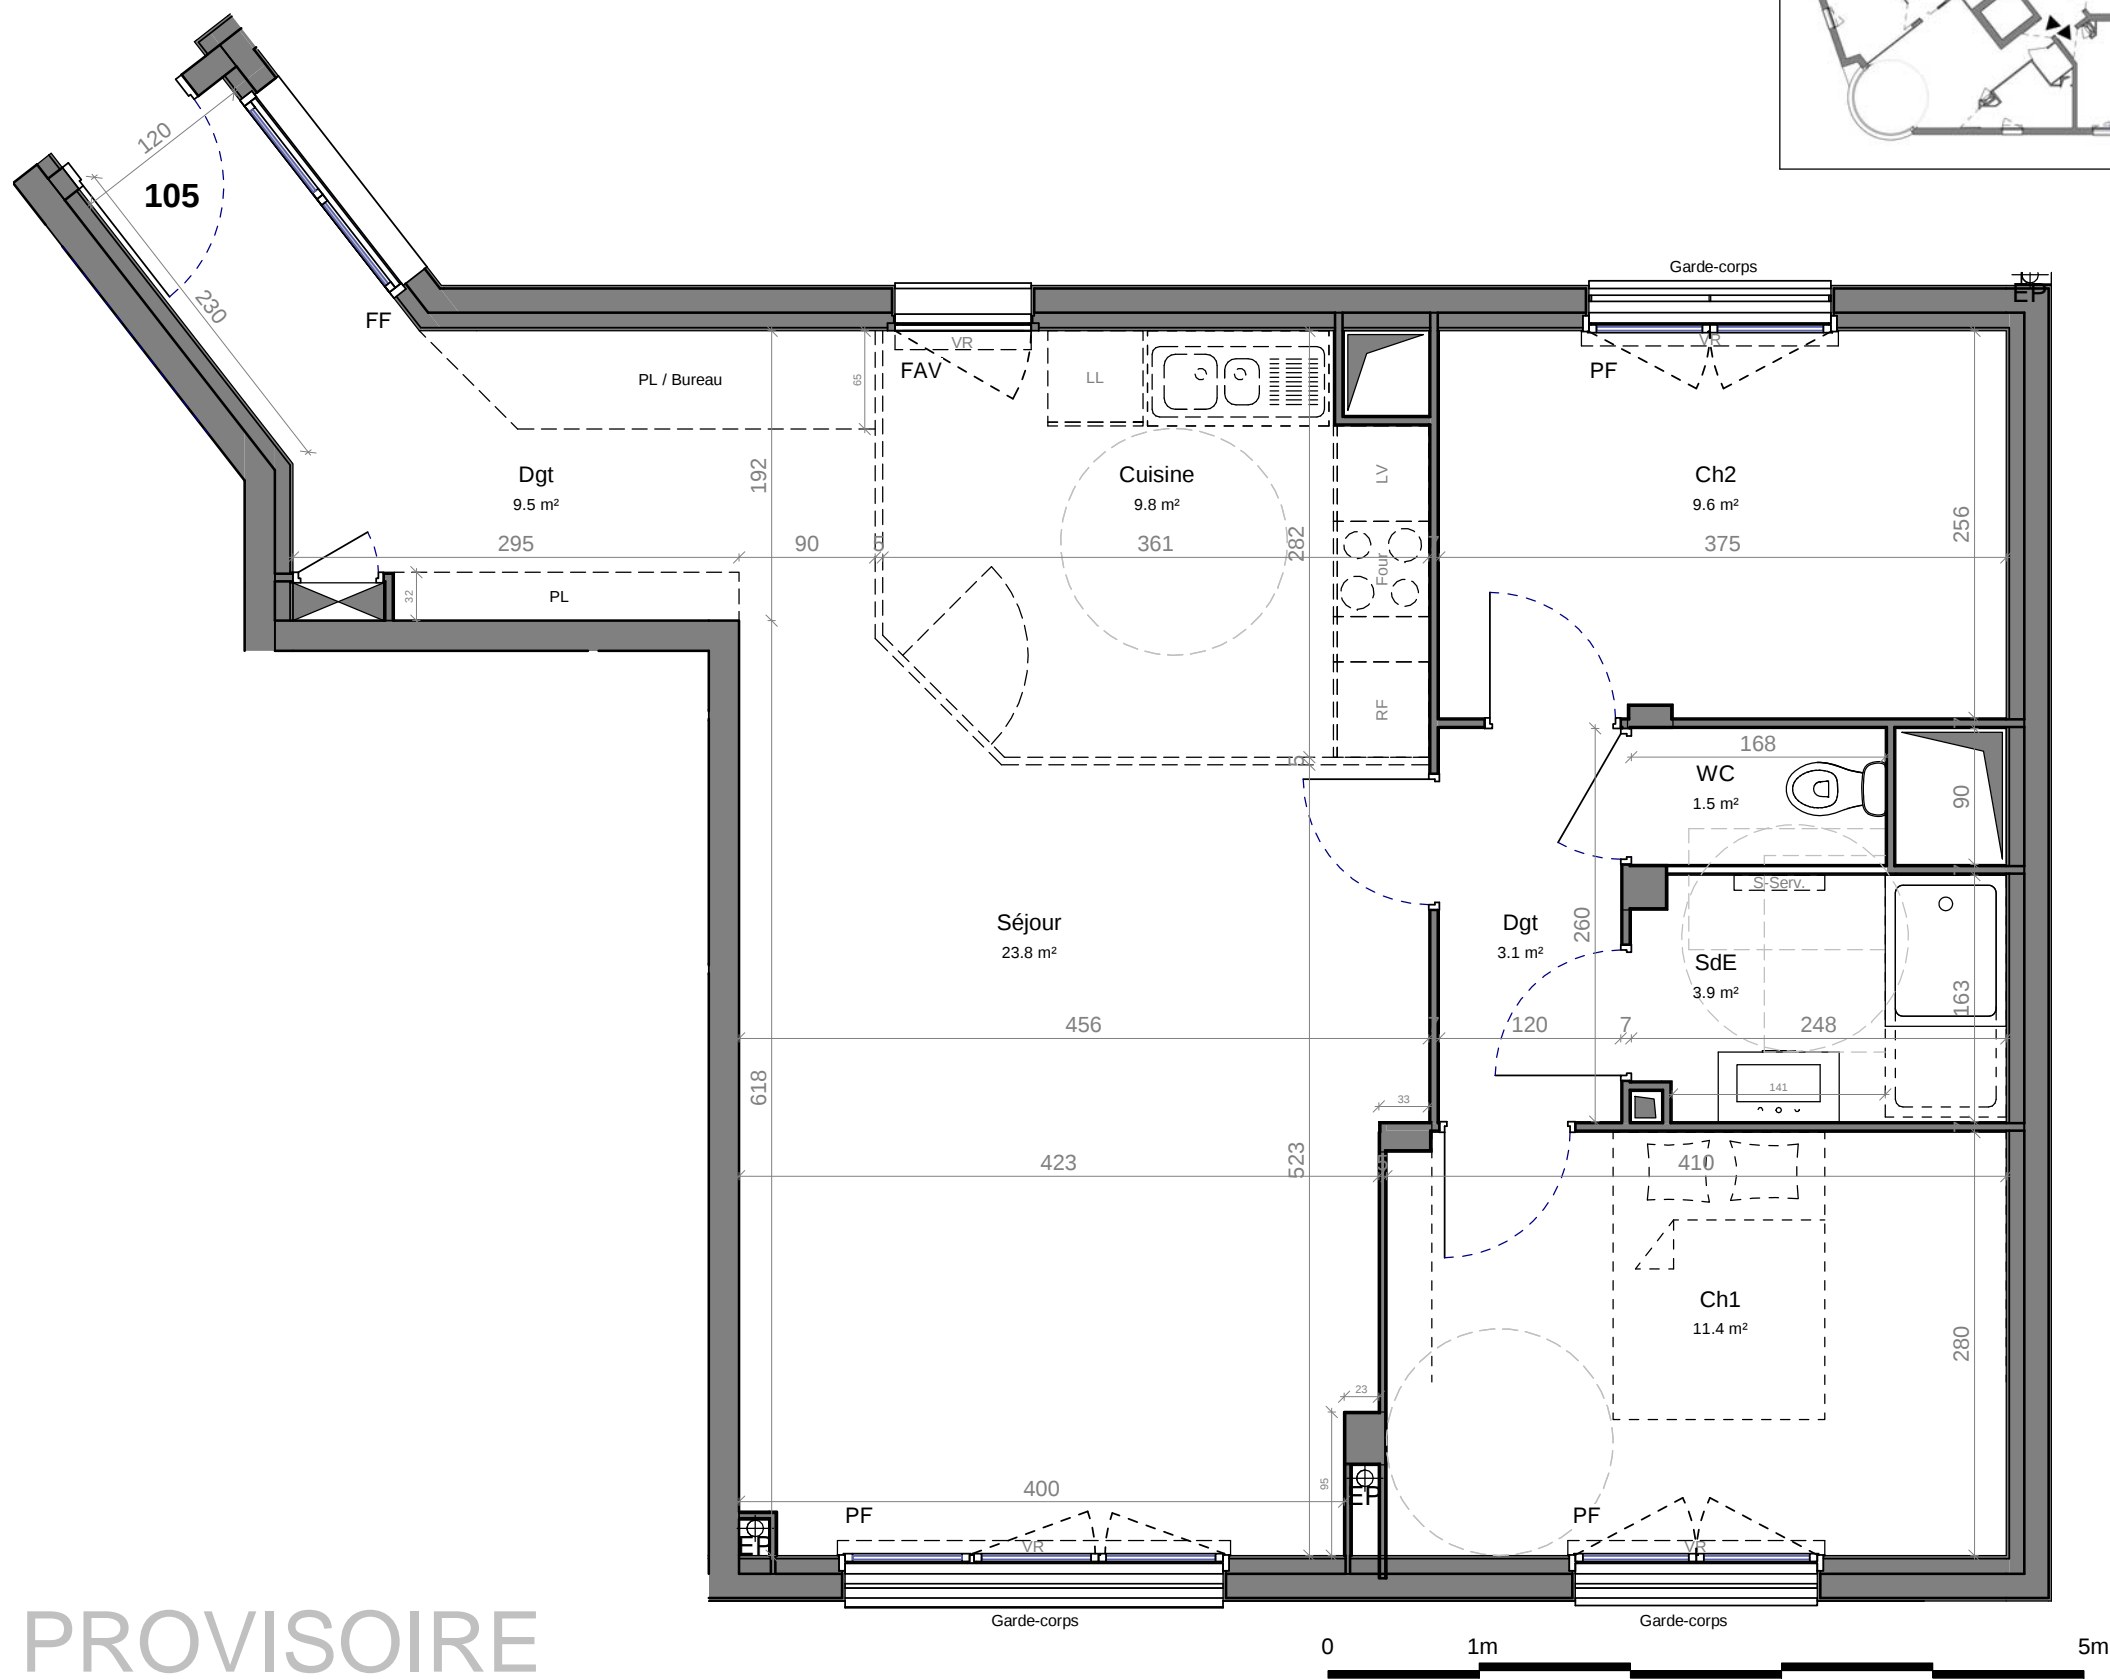

PLAN DE REPERAGE



PROJET  
37 Leclerc  
37 rue div. du Gal. Leclerc - 94250  
GENTILLY



NIVEAU	NUMERO	TYPE
R+1	105	T3

TABLEAU DE SURFACES

Pièce	Surface
Séjour	23.82 m²
Ch1	11.44 m²
Cuisine	9.76 m²
Ch2	9.60 m²
Dgt	9.45 m²
SdE	3.91 m²
Dgt	3.12 m²
WC	1.51 m²
Total SHAB	72.63 m²
TOTAL	72.63 m²


Hauteur sous plafond : 2.48 m

**Nota:** La surface des pièces est approximative et arrondie. De ce fait, la somme de celles-ci peut être différente de la surface habitable indiquée. La surface des placards et rangements est incluse dans celle des pièces attenantes. Les surfaces et hauteurs indiquées sont approximatives.

LÉGENDE	
LV	Lave-vaisselle
LL	Lave-linge
RF	Réfrigérateur
Sèche-serve	Sèche-serviettes
PL	Placard
ETEL	Gaine
Cloison fusible	Faux-plafond
PF	Porte-fenêtre
FF	Fenêtre fixe
F	Fenêtre
FAV	Fenêtre allège fixe vitrée
VR	Volets roulants

**Nota:** Des modifications sont susceptibles d'être apportées à ce plan en fonction des impératifs techniques, réglementaires ou commerciaux de la réalisation, tant en ce qui concerne les dimensions libres que les équipements et réseaux divers. Les soffites, faux-plafonds et l'emplacement des éléments sont figurés à titre indicatif. Les retombées ne sont pas figurées.

ECHELLE	FORMAT
1 : 50	A3
DATE	INDICE
27/09/2018	A

MAITRE D'OEUVRE  
 **AUBE conception**  
1 rue Primatice - 75013 PARIS  
Tel : 01.45.70.92.00  
contact@aub-archi.fr

C:\Users\Aube\Documents\17013-PROJ-audrey\chausson\aub-archi.fr.rvt