
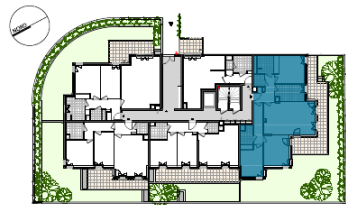


NOM DU RESERVATAIRE :

DATE :

VISA RESERVATAIRE :

VISA RESERVANT :

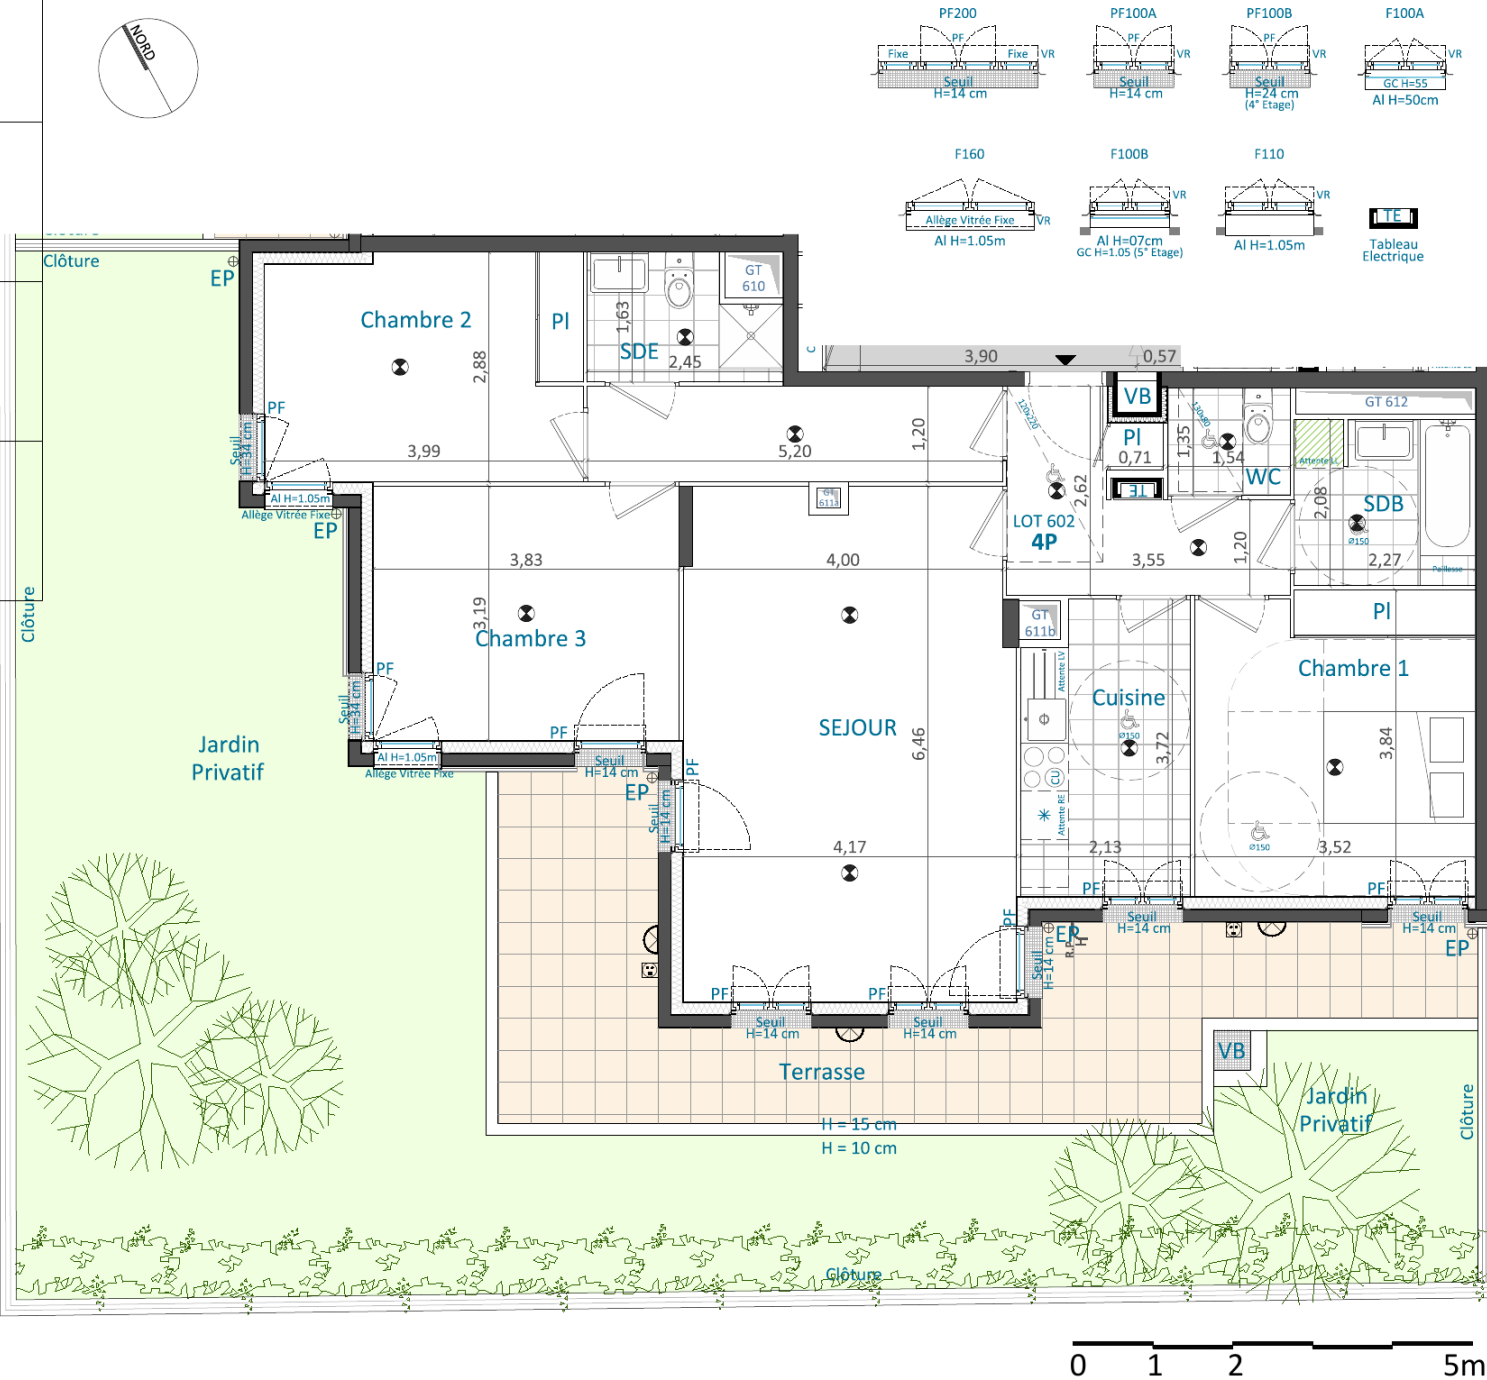

4 PIECES
Appartement N° 602
Etage : RDC

ENTREE dont placard	6.46 m ²
SEJOUR	26.30 m ²
CUISINE	7.56 m ²
WC	2.08 m ²
CHAMBRE 1	13.34 m ²
CHAMBRE 2	11.24 m ²
CHAMBRE 3	12.22 m ²
DEGAGEMENT	6.24 m ²
SALLE DE BAIN	4.69 m ²
SALLE D'EAU	3.47 m ²

SURFACE HABITABLE 93.61 m²

JARDIN PRIVATIF 1	88.97 m ²
JARDIN PRIVATIF 2	m ²
TERRASSE 1	23.78 m ²
TERRASSE 2	m ²

SURFACE EXTERIEURE 112.75 m²

LEGENDE TECHNIQUE :

TE	Tableau Electrique	PC	étanche
LL	Attente Lave-Linge	☂	Sortie de fil en applique
LV	Attente Lave-Vaisselle	⊗	Plafonnier
RE	Attente Réfrigérateur	▨	Faux-Plafond
CU	Attente Appareil de Cuisson		
PF	Porte-fenêtre		
⚓	Robinet de puisage		
PL	Placard		

LES COTES, LES SURFACES, L'EMPLACEMENT DES GAINES DE SOFFITES, AINSI QUE LES EQUIPEMENTS, SONT MENTIONNES A TITRE INDICATIF ET POURRONT SUBIR DES MODIFICATIONS DE DETAILS RESULTANT DES IMPERATIFS TECHNIQUES ET ADMINISTRATIFS DE LA CONSTRUCTION

DATE : 23/05/2018 INDICE : C