



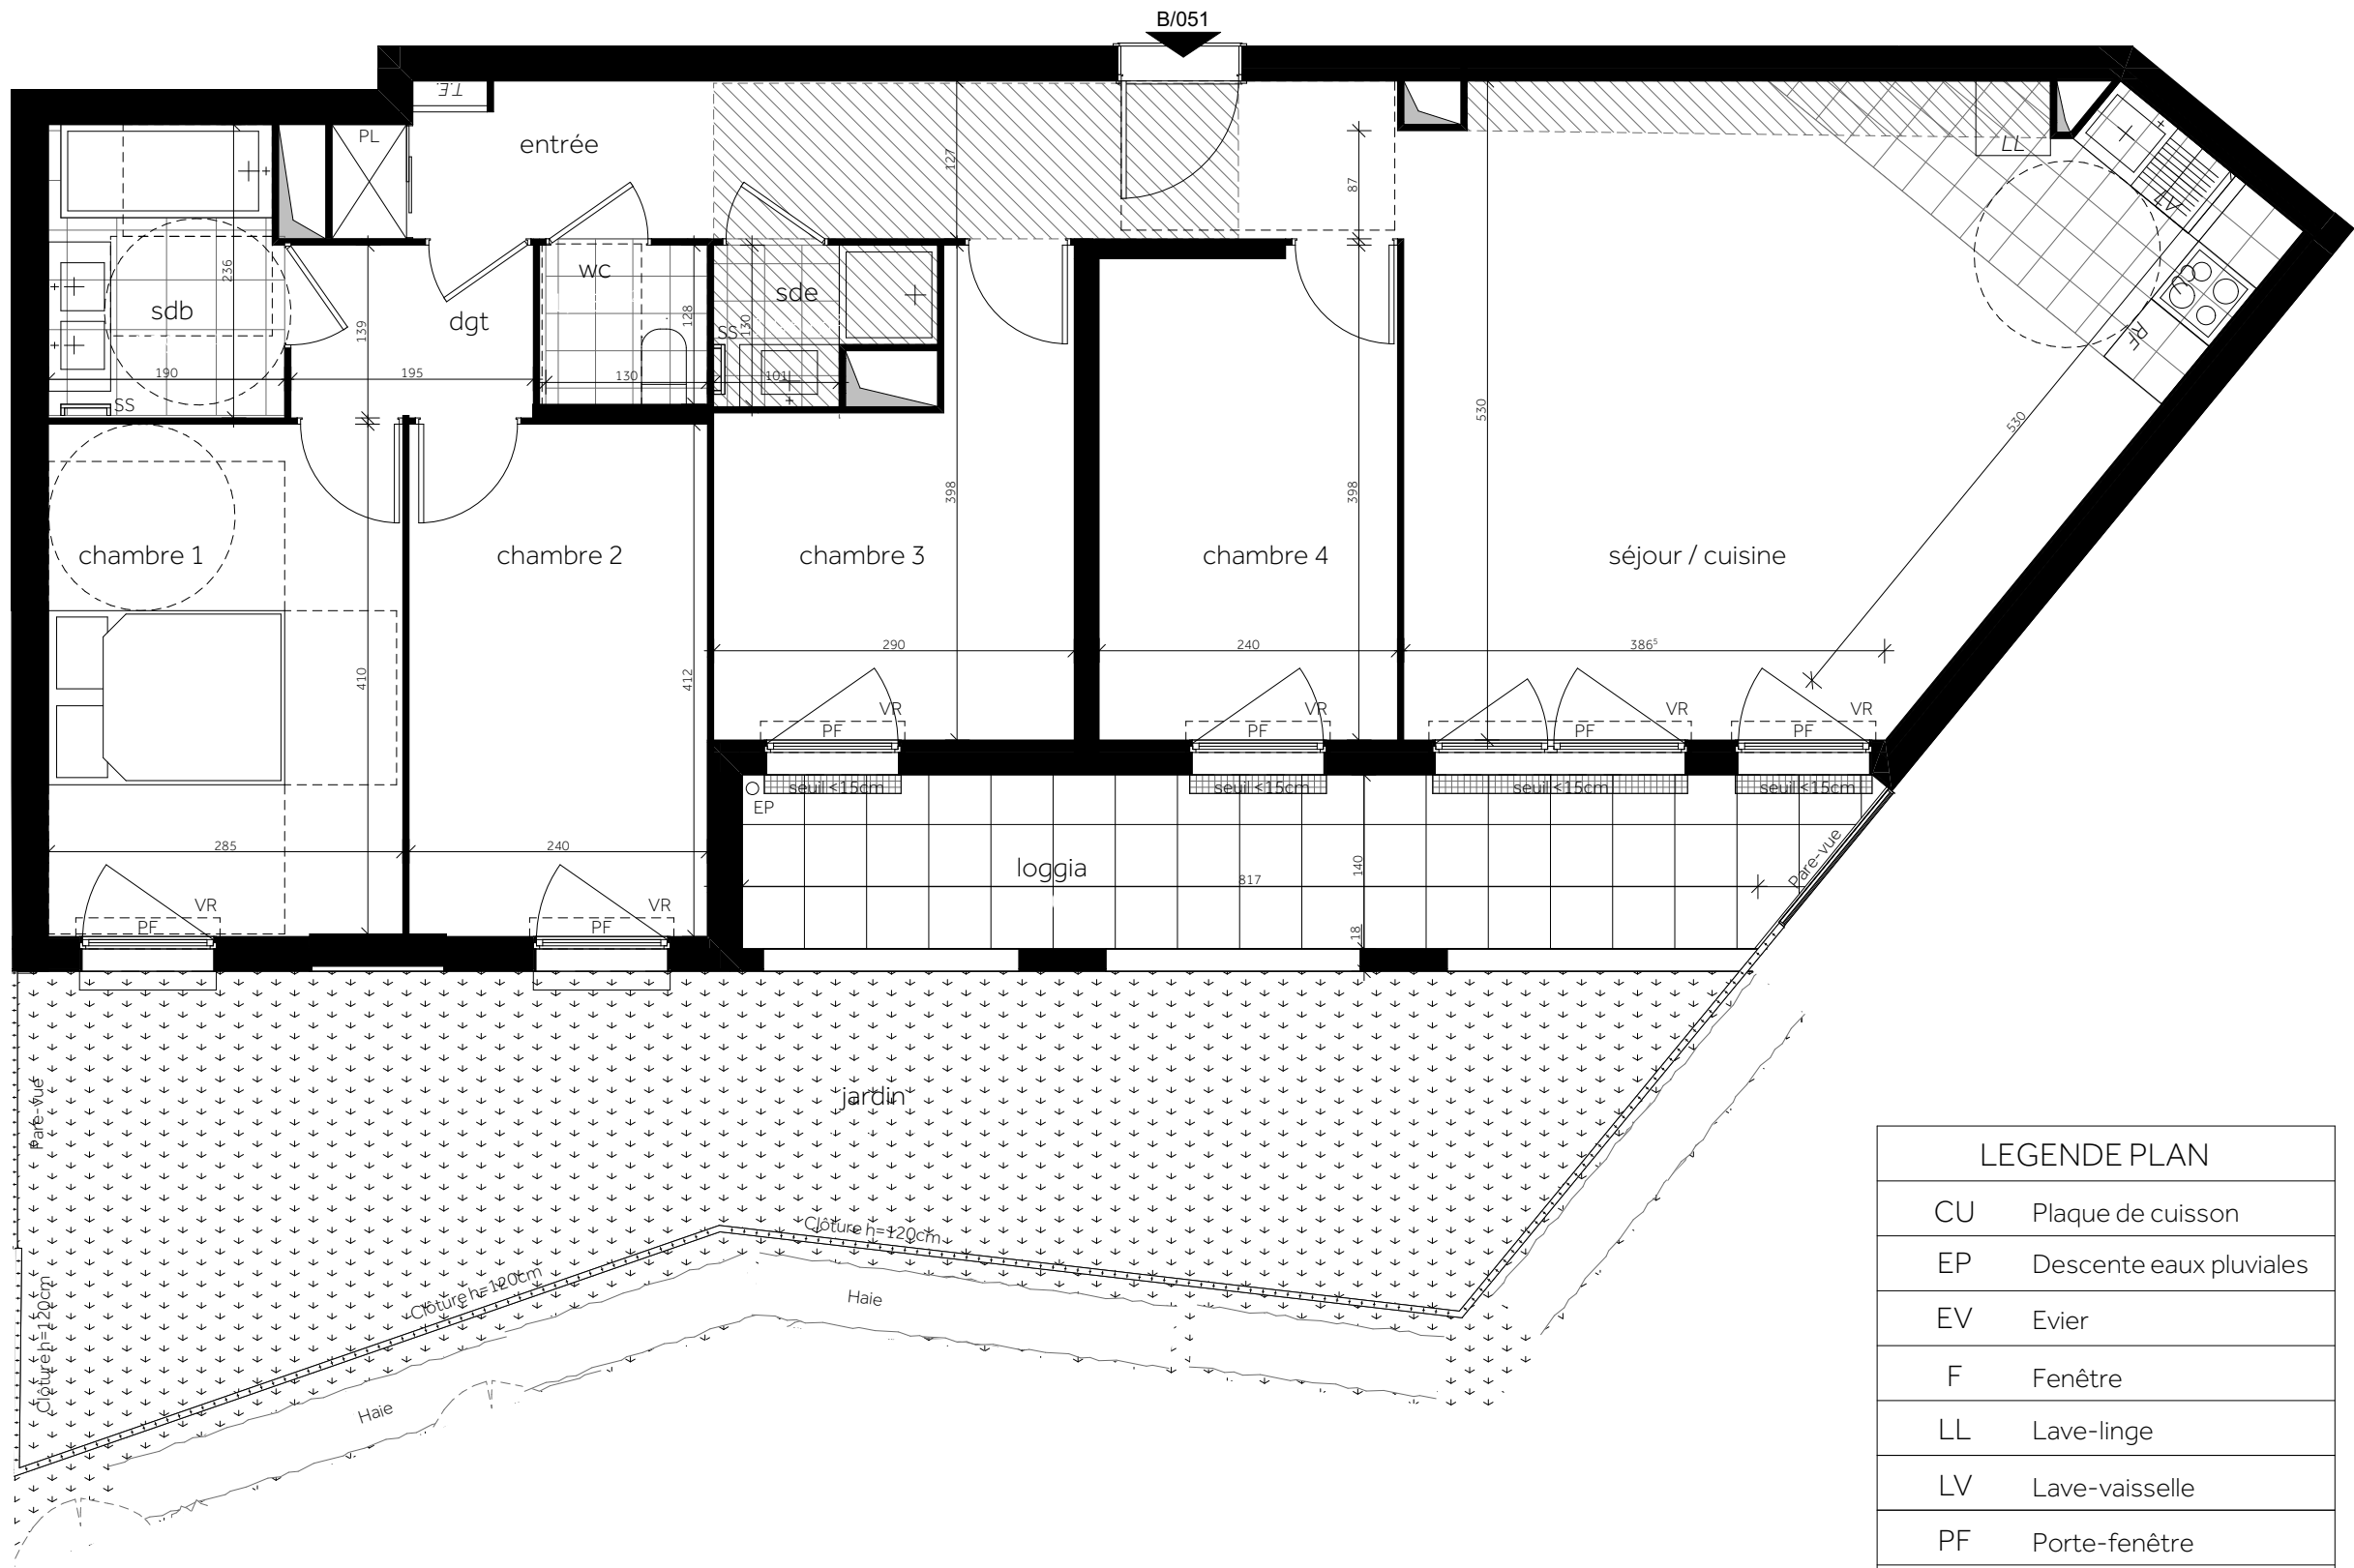

SEQUANA

1 à 11 RUE EDOUARD VAILLANT  
38 à 42 RUE JEAN JAURES  
95 870 BEZONS

|             |                 |
|-------------|-----------------|
| BATIMENT    | VAILLANT        |
| APPARTEMENT | B/051           |
| NIVEAU      | Rez-de-chaussée |
| TYPE        | T5              |

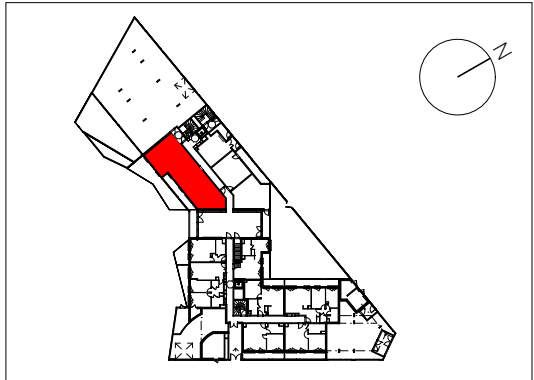

| LEGENDE PLAN |                           |
|--------------|---------------------------|
| CU           | Plaque de cuisson         |
| EP           | Descente eaux pluviales   |
| EV           | Evier                     |
| F            | Fenêtre                   |
| LL           | Lave-linge                |
| LV           | Lave-vaisselle            |
| PF           | Porte-fenêtre             |
| RF           | Réfrigérateur             |
| SS           | Sèche-serviette           |
| TE           | Tableau électrique        |
| VR           | Volet roulant             |
|              | Carrelage au sol          |
|              | Soffites et faux-plafonds |

| N°          | Pièces           | Surface Habitable (m²) |
|-------------|------------------|------------------------|
| <b>B051</b> |                  |                        |
|             | chambre 1        | 11,7 <sup>5</sup>      |
|             | chambre 2        | 10,0 <sup>5</sup>      |
|             | chambre 3        | 9,0 <sup>5</sup>       |
|             | chambre 4        | 9,4                    |
|             | dgt              | 2,7                    |
|             | entrée           | 3,5                    |
|             | sdb              | 4,4                    |
|             | sde              | 1,9 <sup>5</sup>       |
|             | séjour / cuisine | 37,2 <sup>5</sup>      |
|             | wc               | 1,7 <sup>5</sup>       |
|             |                  | <b>91.8 m²</b>         |
| N°          | Pièces           | Surface Annexe (m²)    |
| <b>B051</b> |                  |                        |
|             | jardin           | 35,0                   |
|             | loggia           | 12,2                   |
|             |                  | <b>47.2 m²</b>         |

NB: le présent document exprime la figure et des dispositions générales de l'appartement. Les surfaces sont approximatives. Des variations peuvent intervenir en fonction des contraintes techniques et/ou réglementaires de la réalisation, tant en ce qui concerne les dimensions libres que l'équipement. Les retombées de poutre, faux plafonds, soffites, canalisations, ne sont pas tous figurés et peuvent être modifiés pour des raisons techniques. La hauteur sous soffites, faux plafonds et retombées de poutre ne serait être inférieure à 2.00m. Les éléments de mobiliers de cuisine et les implantations des équipements électriques sont présentés à titre indicatif.

Date: 19/09/2018

Indice: J\_PROVISOIRE