



BONAPARTE
PROMOTION





Coeur Village

25-27 rue des remparts
78730 Saint Arnoult en Yvelines

STUDIO
BATIMENT C - APPARTEMENT C106
ETAGE R+1

REPERAGE

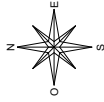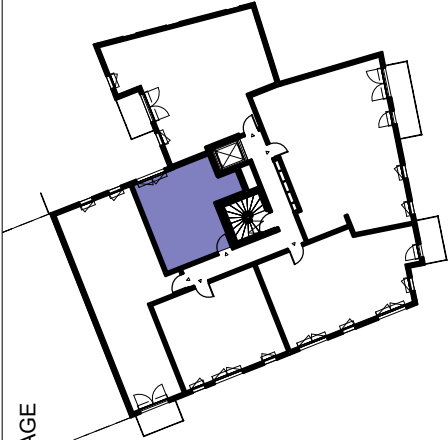

SURFACES HABITABLES

Entrée	2.81	m2
Séjour	18.30	m2
Cuisine	1.89	m2
Salle de Bain	5.90	m2
Rangements	1.83	m2

TOTAL 30.73 m2



SURFACES ANNEXES

TOTAL

La surface des pièces est indiquée dans cette des pièces alternatives.

Date : 10/11/17

Indice : 1

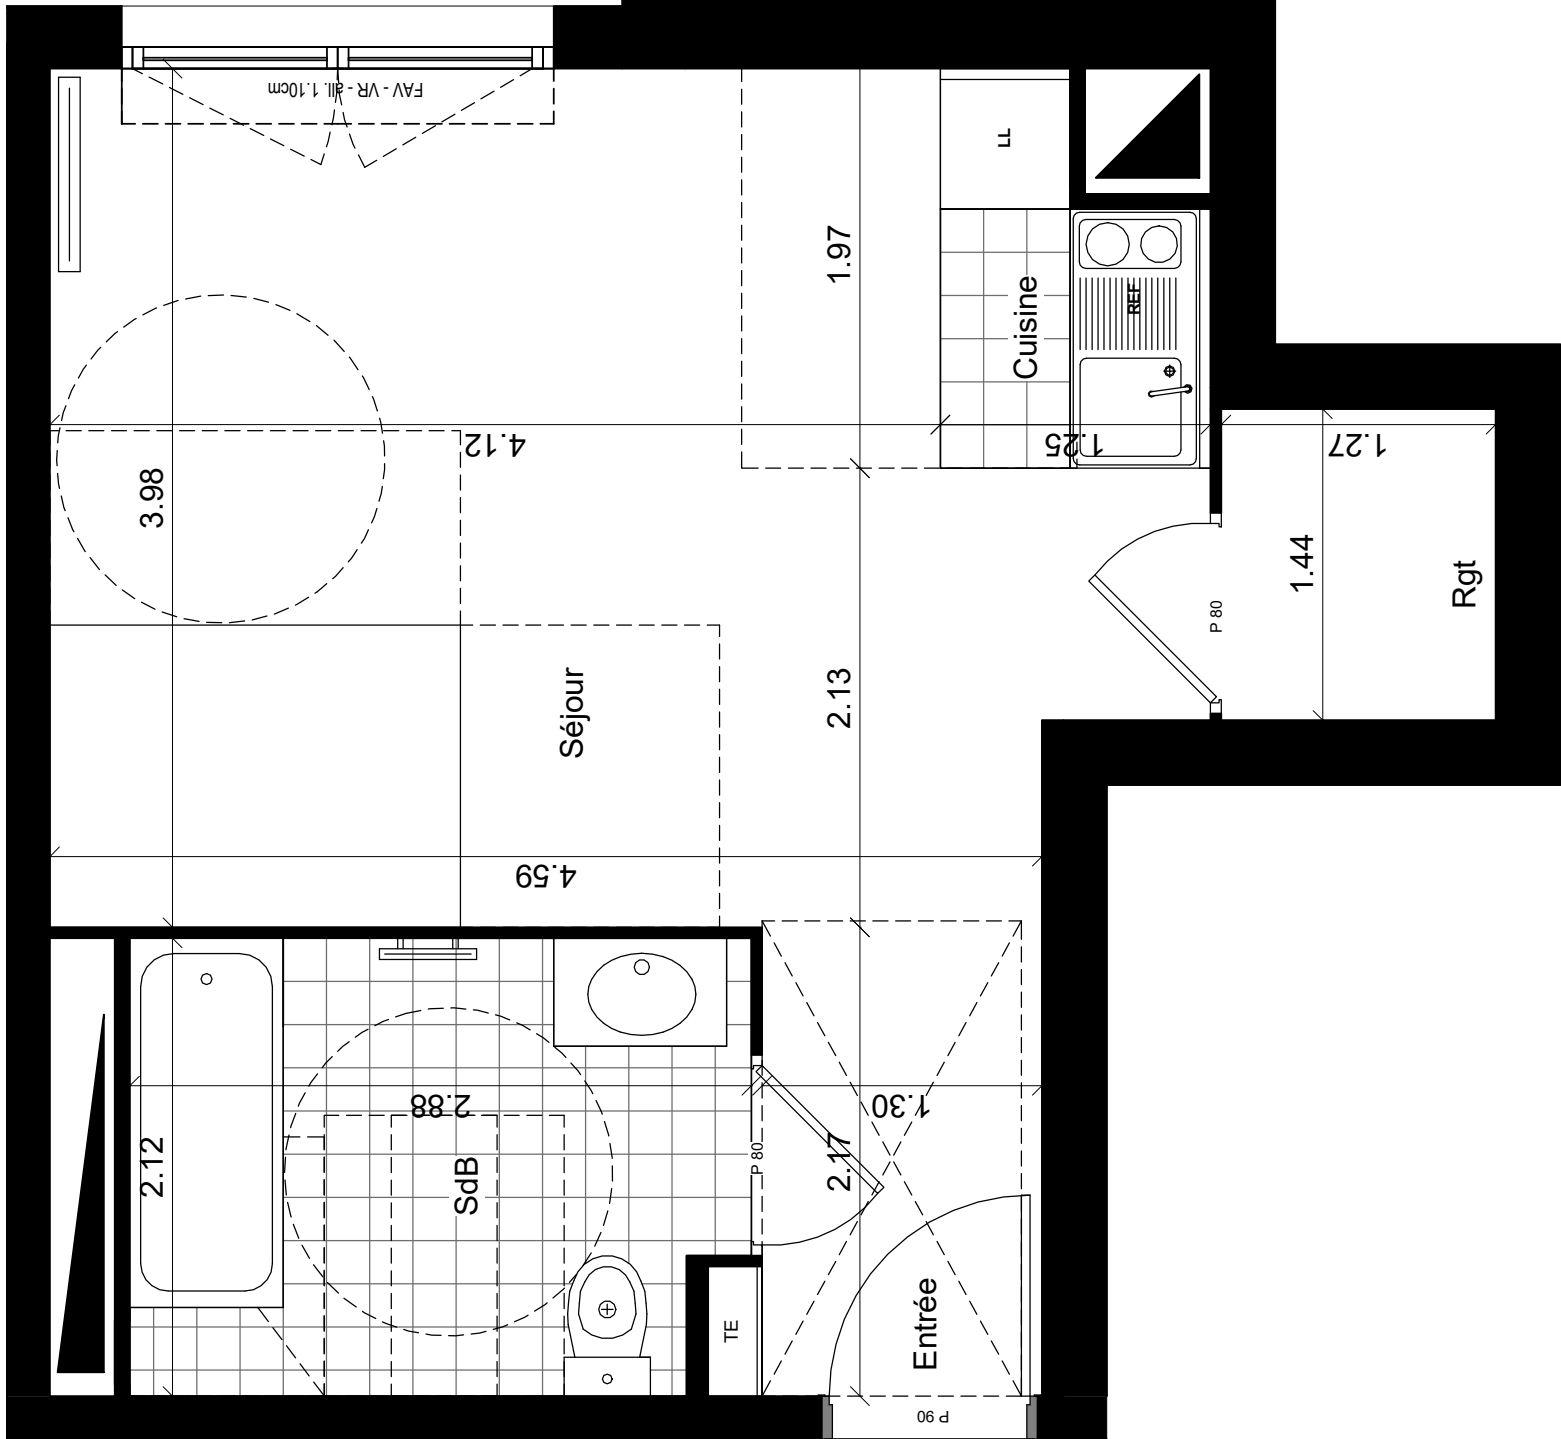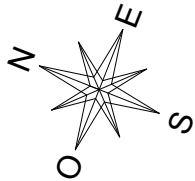

LEGENDE	EMPLACEMENTS ELEMENTS DE CUISINE :	DONNEES TECHNIQUES :			
		LL	LV	TE	AV
	LAVE-LINGE	TRI SELECTIF	REF	REFRIGERATEUR	ALLEGE VITREE
	LAVE-VAISSELLE	CU	BLOC CUISSON	VOLET ROULANT	VR
				TABLEAU ELECTRIQUE	SECHE-SERVIETTES
				GC	RETOMBEE DE POUTRE
				CONVECTEUR OU RADIATEUR	

DES MODIFICATIONS SONT SUSCEPTIBLES D'ETRE APPORTEES A CE PLAN EN FONCTION DES NECESSITES TECHNIQUES OU REGLEMENTAIRES DE LA REALISATION. TANT EN CE QUI CONCERNE LES DIMENSIONS LIBRES, QUE L'EQUIPEMENT. LES SURFACES, LES HAUTEURS SOUS PLAFOND ANSI QUE LES HAUTEURS DE SEUILS OU D'ALLEGES INDIQUEES SONT APPROXIMATIVES. LES RETOMBEEES, SOFFITES, FAUX-PLAFONDS, TRAPPES DE VISITES, ANSI QUE L'EMPLACEMENT DES DESCENTES D'EAUX PLUVIALES, DES EQUIPEMENTS SANITAIRES NE SONT PAS TOUS FIGURES OU LE SONT A TITRE INDICATIF. LE NOMBRE, LA TAILLE ET L'EMPLACEMENT DES RADIATEURS SONT DONNES A TITRE INDICATIF ET SERONT PRECISES APRES ETUDE THERMIQUE