

LA VILLA FOCH


**40 Rue du Maréchal FOCH
68040 INGERSHEIM**

Logement	Type	Niveau
9	2 Pièces	1 Etage

SEJOUR / CUISINE / HALL	23.05 m ²
SALLE DE BAINS / W.C	7.02 m ²
CHAMBRE 1	11.51 m ²




TOTAL HABITABLE	41.58 m²
-----------------	----------------------------

Balcon	10.00 m ²
--------	----------------------

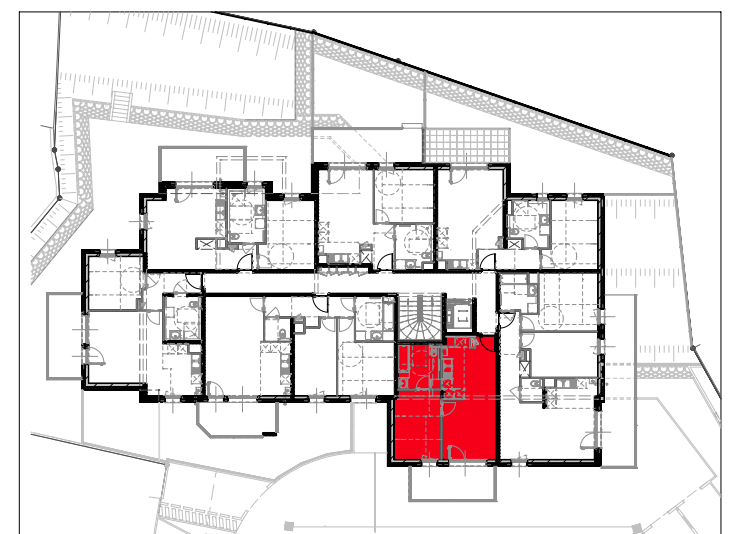

REPERAGE DU NIVEAU

DATE	22.12.2017
INDICE :	A

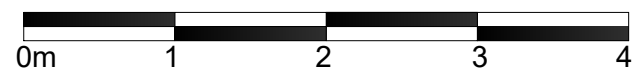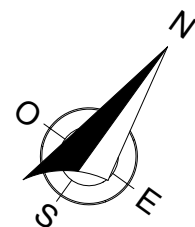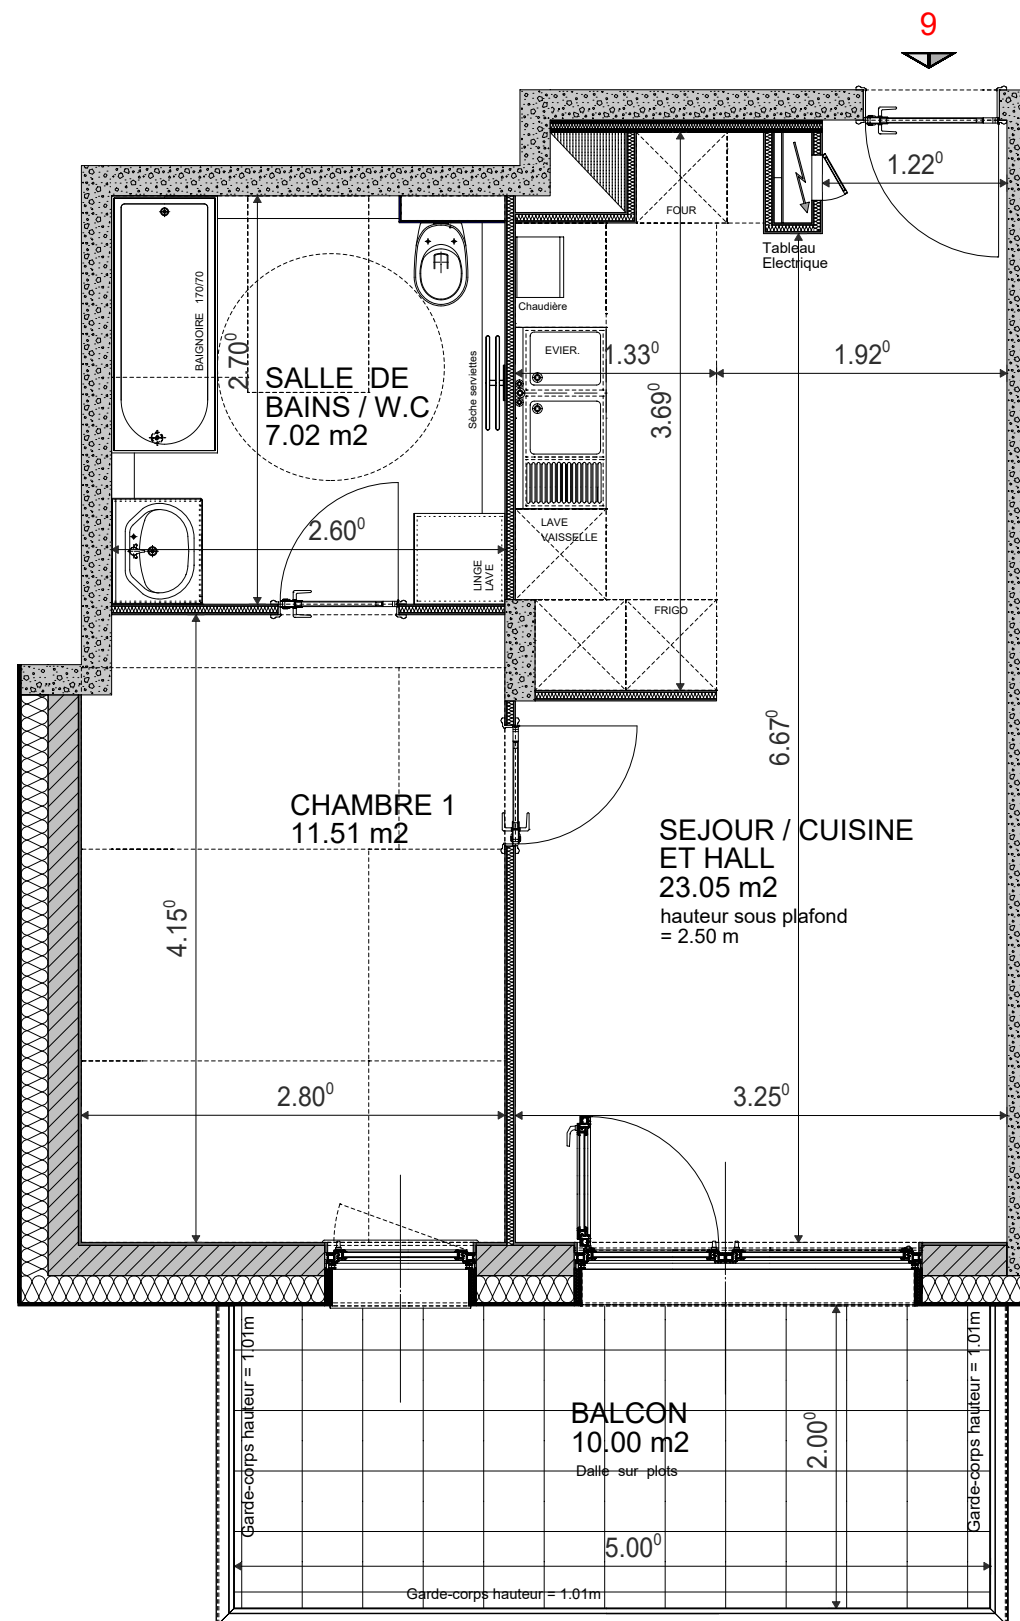

Document non contractuel: De légères modifications pourront être apportées au plan pour des raisons techniques ou réglementaires.
Les retombées, soffites et faux-plafonds sont représentés à titre indicatifs, ils sont susceptibles d'être modifiés.