


62
ROOSEVELT
- AUBERVILLIERS -

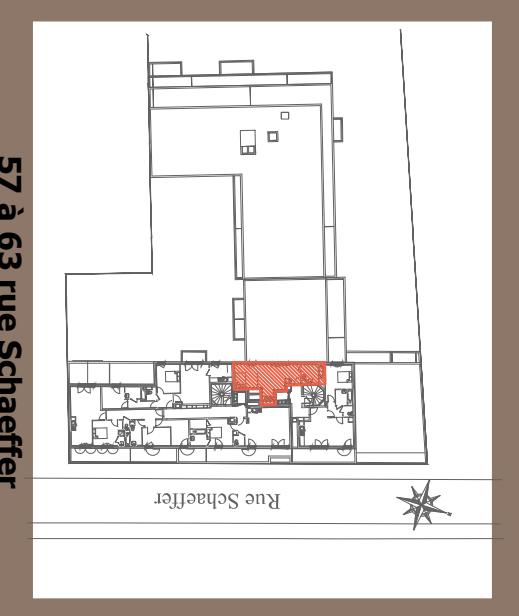

57 à 63 rue Schaeffer
93300 AUBERVILLIERS


Appartement STUDIO
Lot n° B52

BATIMENT B - 5ème ETAGE

TABLEAU DES SURFACES
(compris placards)

SEJOUR:
COIN NUIT:
SALLE DE BAIN/WC:

18.81 m²
9.09 m²
6.41 m²

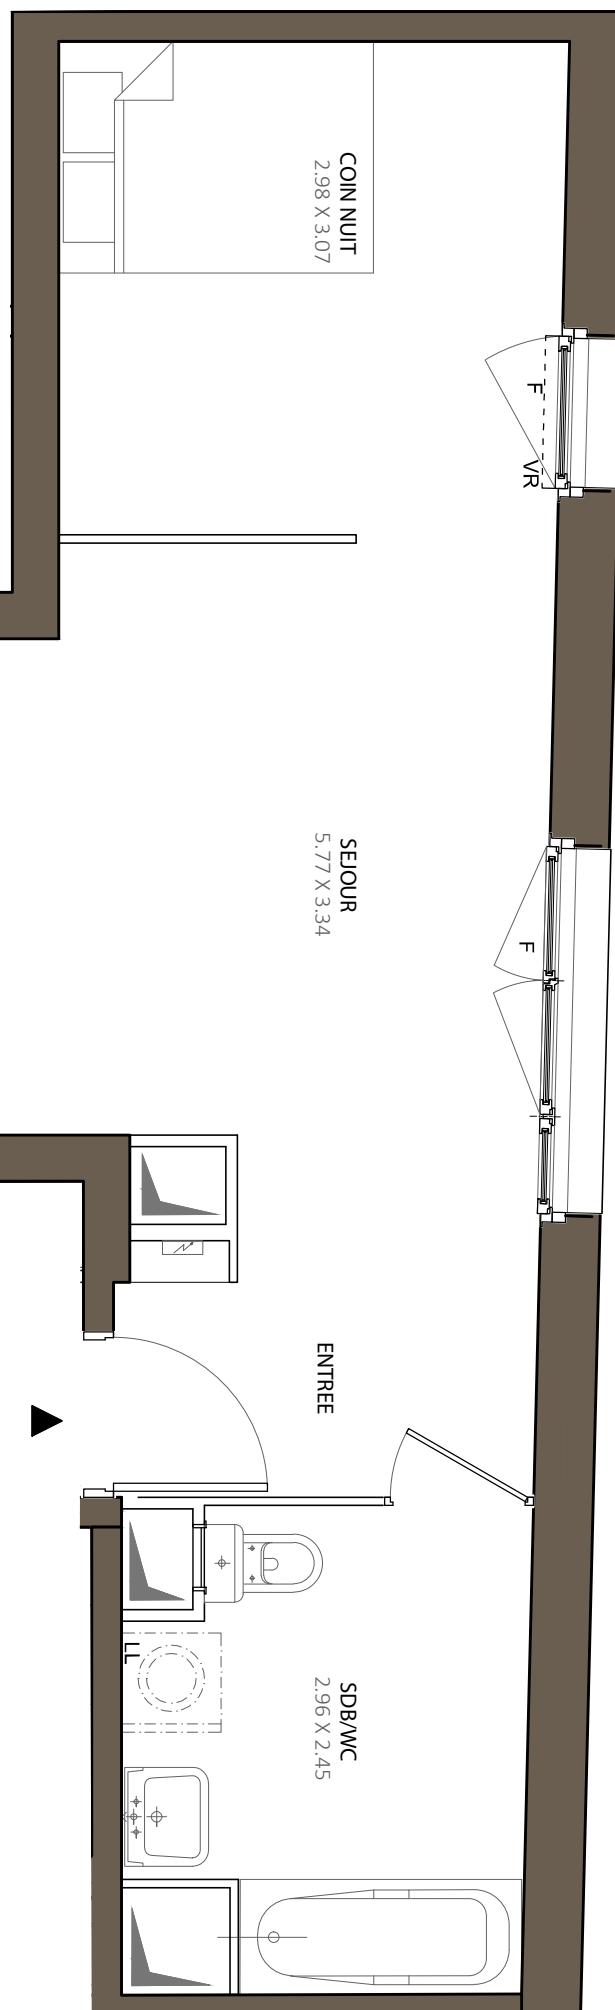

SURFACE HABITABLE **34.31 m²**

SURFACE TOTALE **34.31 m²**

LEGENDE

PF	Porte-fenêtre	LL	Lave-linge
F	Fenêtre	LV	Lave-vaiselle
FA	Fenêtre allège vitrée	CU	Cuisson
VR	Vœl roulant	R	Réfrigérateur
VB	Vœl battant		

Tableau électrique Soffites et faux-plafond

INDICE : 0 DATE : 14/03/2016

Des modifications sont susceptibles d'être apportées à ce plan en fonction des nécessités techniques, de la réalisation tant en ce qui concerne les dimensions libres que l'équipement. Les surfaces sont approximatives. Les retombées, soffites, faux plafond, équipements sanitaires ainsi que le calpining et dimensions des carrelages sont figurés à titre indicatif, et peuvent subir des modifications pour impératif technique. Les appareils ménagers ne sont pas fournis. La hauteur des seuils sur droit des portes-fenêtres sur balcons ou terrasses pourra varier de 5 à 35 cm au droit des portes-fenêtres. La hauteur entre le jardin et la terrasse pourra varier entre 0 et 60 cm. Les jardins ne seront pas nécessaires et pourront comporter des talus et des pentes.

BONAPARTE
PROMOTION

