
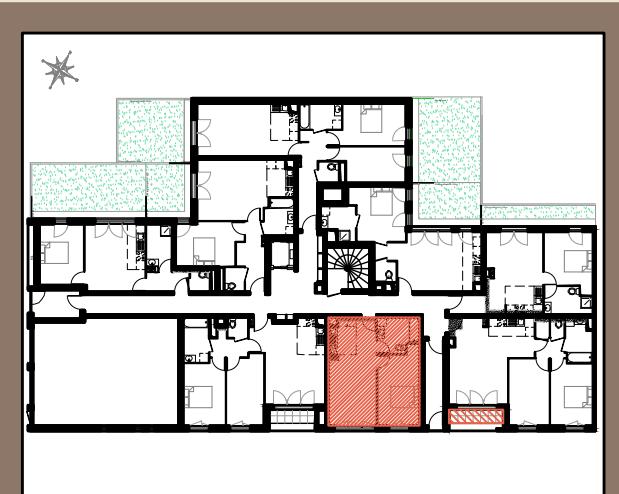


# Rue de la Mairie - Rue de Villeneuve BEZONS

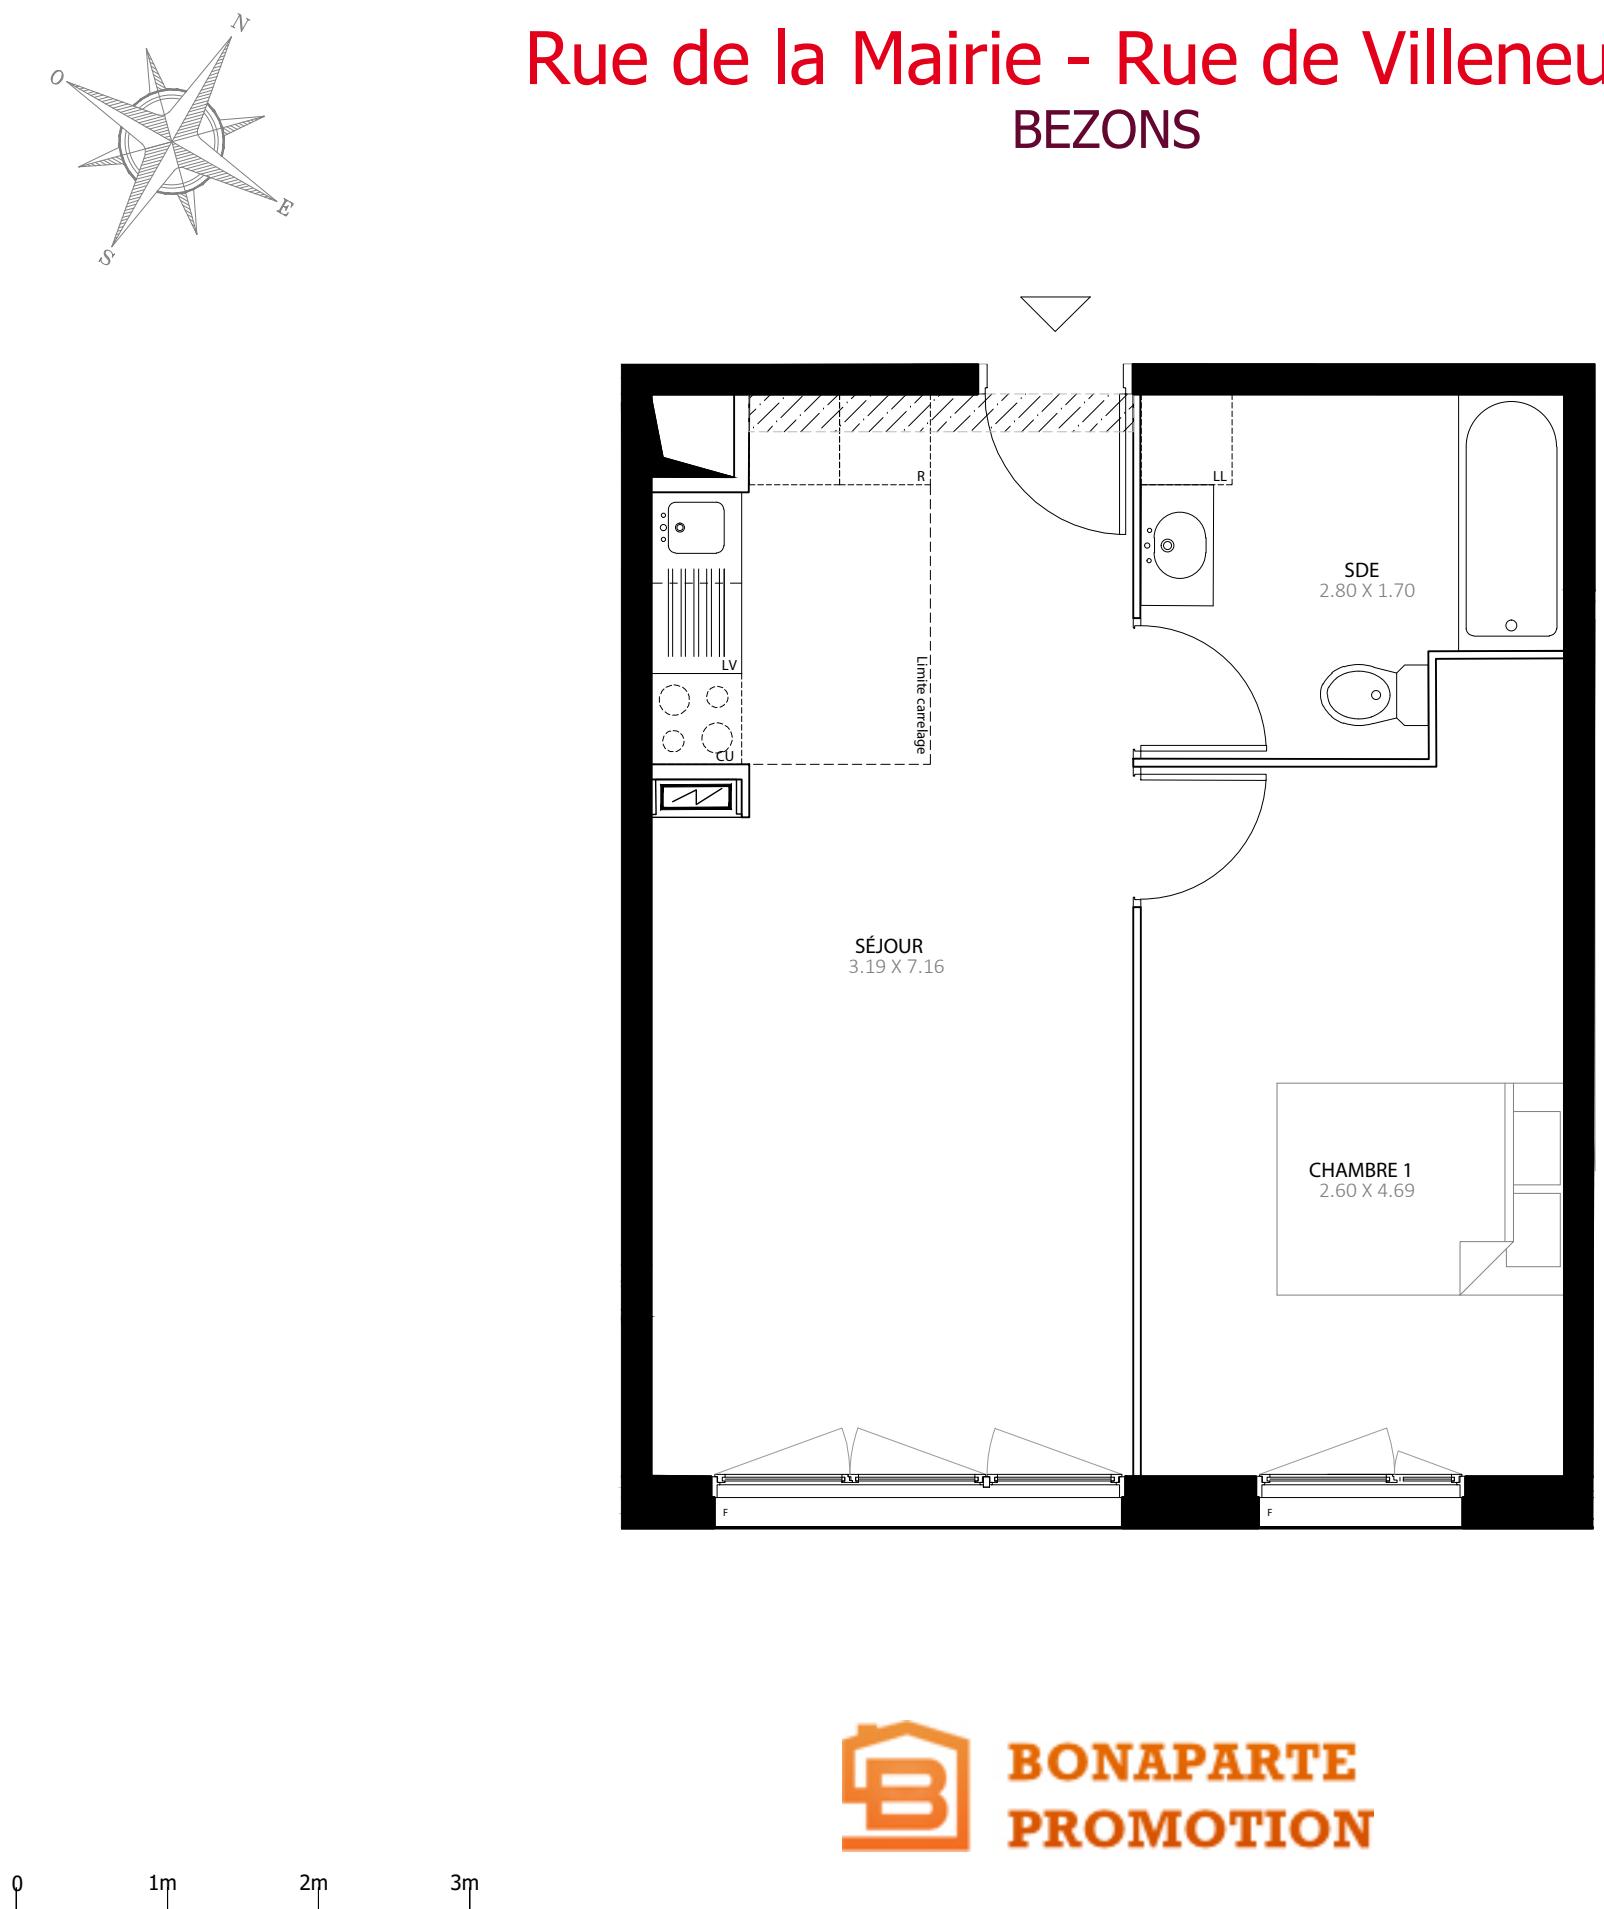

rue de la Mairie - rue de Villeneuve  
BEZONS

**Appartement 2 PIECES**  
**Lot n° B04**

**BATIMENT B - Rez-de-Chaussée**

## TABLEAU DES SURFACES (compris placards)

SEJOUR :	22.15 m <sup>2</sup>
CHAMBRE 1 :	13.65 m <sup>2</sup>
SALLE DE BAIN:	6.10 m <sup>2</sup>

**SURFACE HABITABLE** **41.90 m<sup>2</sup>**

**SURFACE TOTALE** **41.90 m<sup>2</sup>**

LEGENDE		
PF	Porte-fenêtre	LL Lave-linge
F	Fenêtre	LV Lave-vaisselle
FA	Fenêtre allège vitrée	CU Cuisson
GC	Garde corps	R Réfrigérateur
[Symbol]	Tableau électrique	[Symbol] Soffites et faux-plafond

### PLAN DE RESERVATION

INDICE :	2	DATE :	30/03/2018
----------	---	--------	------------

Des modifications sont susceptibles d'être apportées à ce plan en fonction des nécessités techniques, de la réalisation tant en ce qui concerne les dimensions libres que l'équipement. Les surfaces sont approximatives. Les retombées, soffites, faux plafond, équipements sanitaires ainsi que le calepinage et dimensions des carrelages sont figurés à titre indicatif, et peuvent subir des modifications pour impératif technique. Les appareils ménagers ne sont pas fournis. Les volets roulants seront prévus conformément à la notice de vente. Les coffres de volet roulant ne sont pas représentés et seront débordants à l'intérieur. La hauteur des seuils au droit des porte-fenêtres sur balcons ou terrasses pourra varier de 5 à 35 cm à partir du sol intérieur. La hauteur entre le jardin et la terrasse pourra varier entre 0 et 60 cm. Les jardins ne seront pas nécessairement plats et pourront comporter des talus et des pentes.

**BONAPARTE  
PROMOTION**