



**CARRÉ
HAUSSMANN**

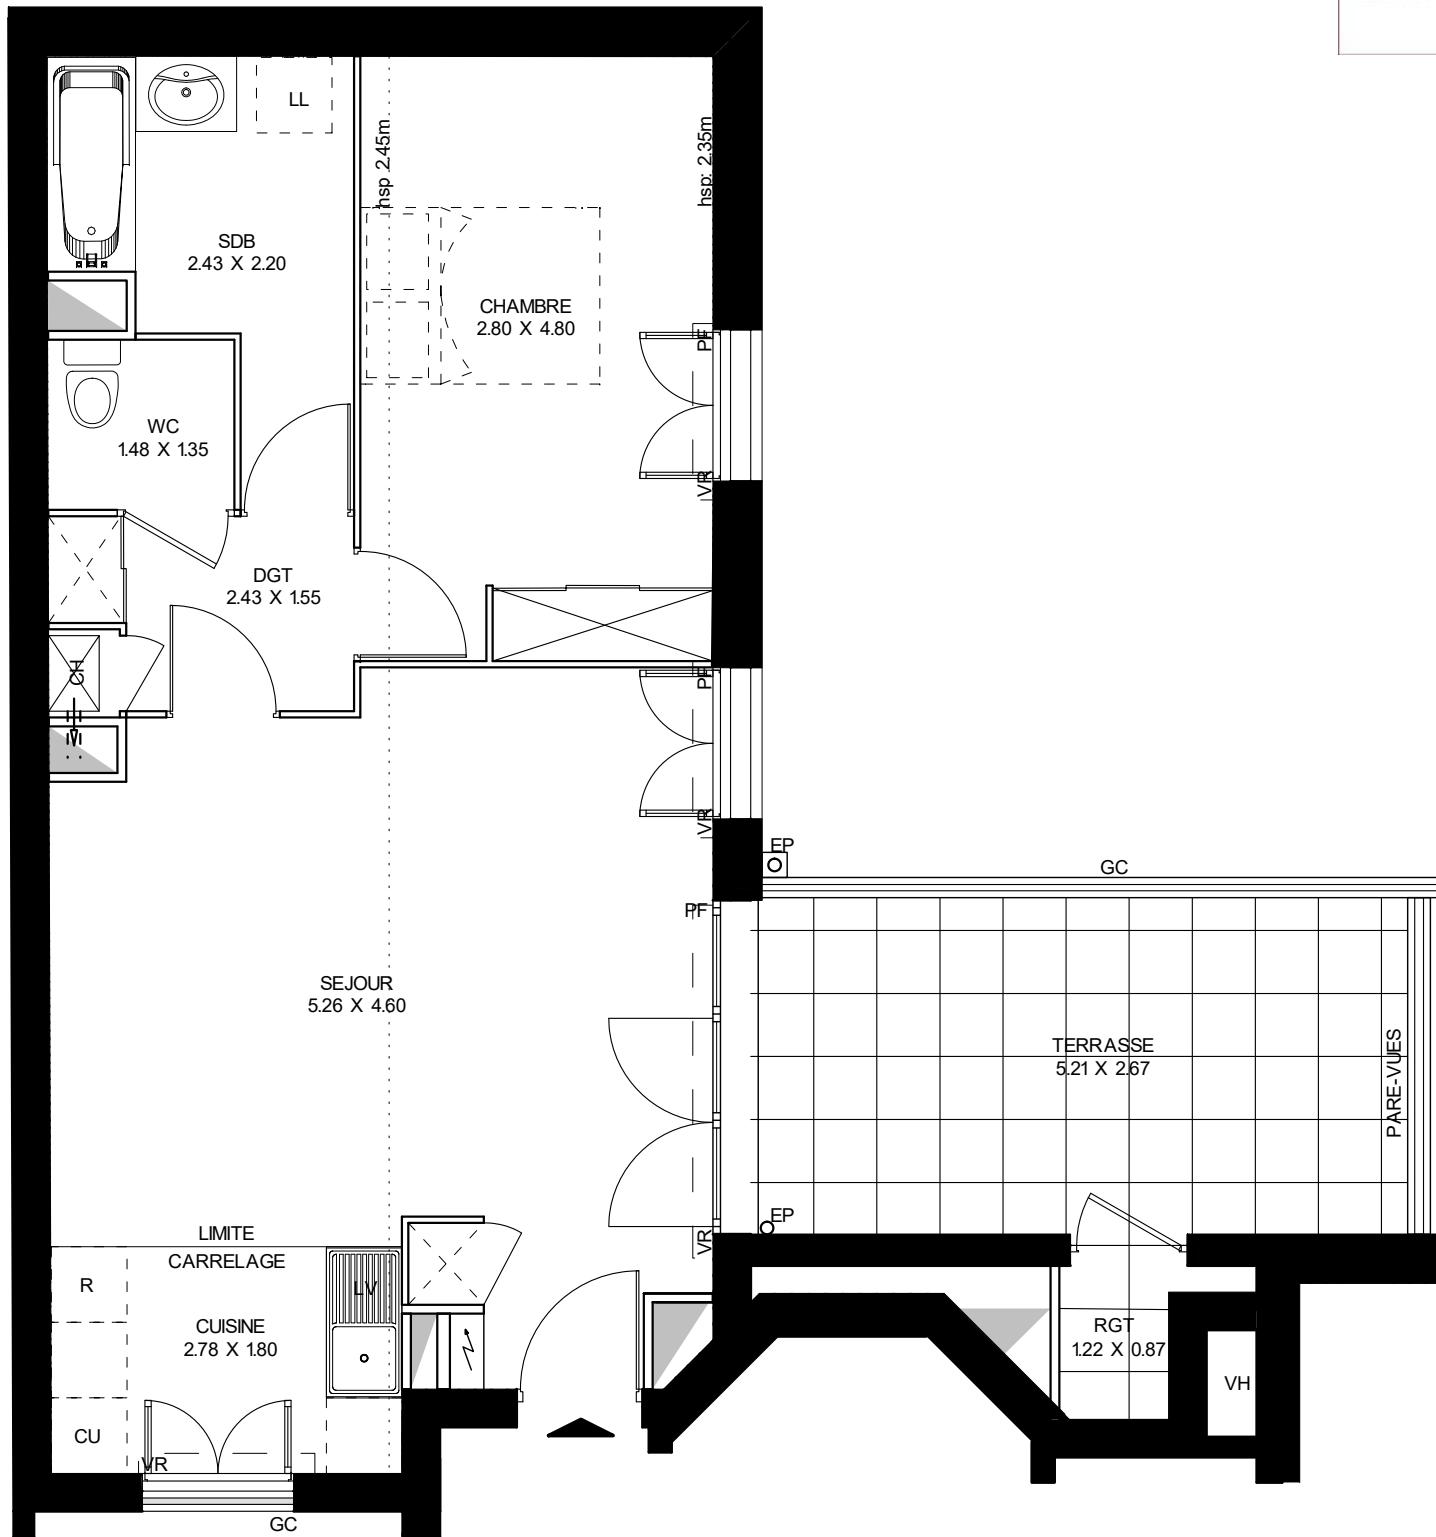

0 1m 2m 3m

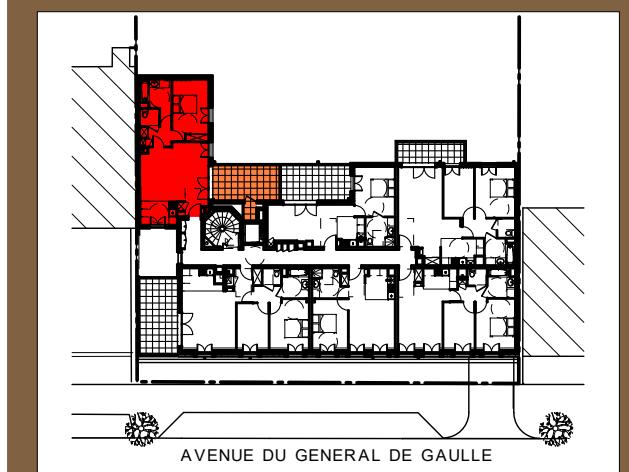

**46-48, Avenue du Général De Gaulle
92250 LA GARENNE COLOMBES**

**Appartement 2 PIECES
Lot n° 66**

6ème ETAGE

TABLEAU DES SURFACES
(compris placards)

SEJOUR :	24.79m ²
CUISINE :	5.01m ²
CHAMBRE 1:	13.40m ²
SALLE DE BAIN :	6.28m ²
WC :	2.00m ²
DGT :	3.75m ²

SURFACE HABITABLE **55.23m²**
TERRASSE 13.92m²
RANGEMENT 1.20m²
SURFACE TOTALE **70.35m²**

LEGENDE			
PF	Porte-fenêtre	LL	Lave-linge
F	Fenêtre	LV	Lave vaisselle
VR	Volet roulant	CU	Cuisson
R	Réfrigérateur	CH	Chaudière
Tableau électrique			Soffites et faux-plafond
			Plafond rampant

INDICE : NOTAIRE DATE : 08/06/2017

Des modifications sont susceptibles d'être apportées à ce plan en fonction des nécessités techniques, de la réalisation tant en ce qui concerne les dimensions libres que l'équipement. Les surfaces sont approximatives. Les retombées, soffites, faux plafond, équipements sanitaires ainsi que le calepinage et dimensions des carrelages sont figurés à titre indicatif, et peuvent subir des modifications pour impératif technique. Les appareils ménagers ne sont pas fournis. La hauteur des seuils au droit des porte-fenêtres sur balcons ou terrasses pourra varier de 5 à 35 cm à partir du sol intérieur. La hauteur entre le jardin et la terrasse pourra varier entre 0 et 60 cm. Les jardins ne seront pas nécessairement plats et pourront comporter des talus et des pentes.

**BONAPARTE
PROMOTION**