



**BONAPARTE  
PROMOTION**

**40 LOGEMENTS  
ZAC ANATOLE FRANCE  
LOT 18 B**


**- Chevilly Larue -**

**20-24-26, rue Emile Zola**

**2 PIECES**

Bâtiment A - **B01** - Rez de chaussée

Chambre	12.62 m <sup>2</sup>
Cuisine	6.32 m <sup>2</sup>
Salon	22.02 m <sup>2</sup>
SdE	4.81 m <sup>2</sup>
<b>SURFACE HABITABLE TOTALE</b>	<b>45.77 m<sup>2</sup></b>
Terrasse	4.5 m <sup>2</sup>
Jardin	24.34 m <sup>2</sup>

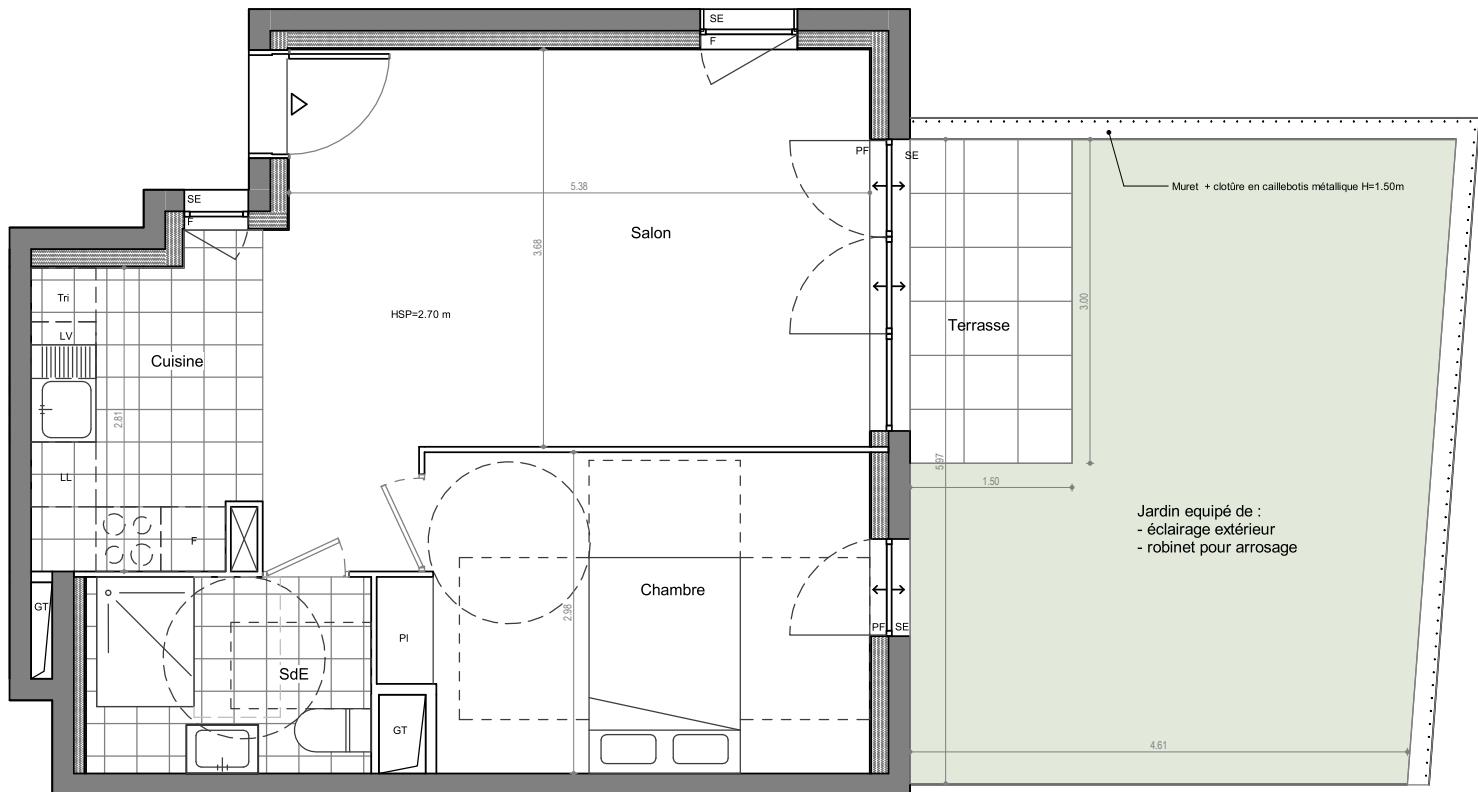

GT	Gaine Technique	F	Fenêtre
		PF	Porte Fenêtre
		SE	Stores extérieurs
PI	Tableau électrique	HSP	Hauteur sous plafond
Pl	Placard	—	Aménagement non dû
Tri	Espace de tri (50x60 cm)	—	
F	Réfrigérateur	—	
LL/LV	Lave linge / lave vaisselle	—	
↔	Seuil ≤ 15 cm	—	Limite changement HSP
		—	Projection poutres

18/10/2017

INDICE : E

**MU**

Les surfaces, côtes, gaines, retombées, soffites et faux plafonds ainsi que l'emplacement des sanitaires ne sont pas tous figurés ou le sont à titre indicatif. Des modifications sont susceptibles d'être apportées à ce plan en fonction des impératifs administratifs, des contraintes techniques de conception et des tolérances d'exécution, tant en ce qui concerne les dimensions libres que les équipements et les réseaux divers, les appareillages sanitaires et électriques. Seuls seront fournis les équipements figurant sur le descriptif en annexe de l'acte de vente.