



PLAN DE VENTE

LOT B-02

B-02 - T2 / RDC	
Séjour/Cuisine	23,18 m²
Entrée	7,16 m²
SdE	6,38 m²
Chambre	12,05 m²
48,77 m²	
Terrasse	6,23 m²
Haie privative	2,22 m²
8,45 m²	



Des modifications sont susceptibles d'être apportées à ce plan en fonction des nécessités techniques de réalisation, tant en ce qui concerne les dimensions que l'équipement. Aucun plan de travail dans les cuisines n'est prévu. Les surfaces, les cotes, les hauteurs sous plafond, faux-plafond et soffites, ainsi que les hauteurs de seuils ou d'allèges sont approximatives. La présence de faux-plafonds, soffites, retombées, trappes de visite, au même titre que les dimensions des gaine techniques, ainsi que l'emplacement des descentes d'eau pluviale et des équipements ne sont pas tous figurés ou le sont à titre indicatif. La surface des pièces inclut celle des placards. Le positionnement, le nombre et les dimensions des radiateurs sont donnés à titre indicatif et pourront évoluer en fonction de l'étude thermique. Les plantations éventuelles ne sont pas contractuelles. Les pare-vues et clôstras indiqués peuvent être supprimés en cas de non obtention du caractère définitif des autorisations administratives nécessaires à la réalisation du projet.

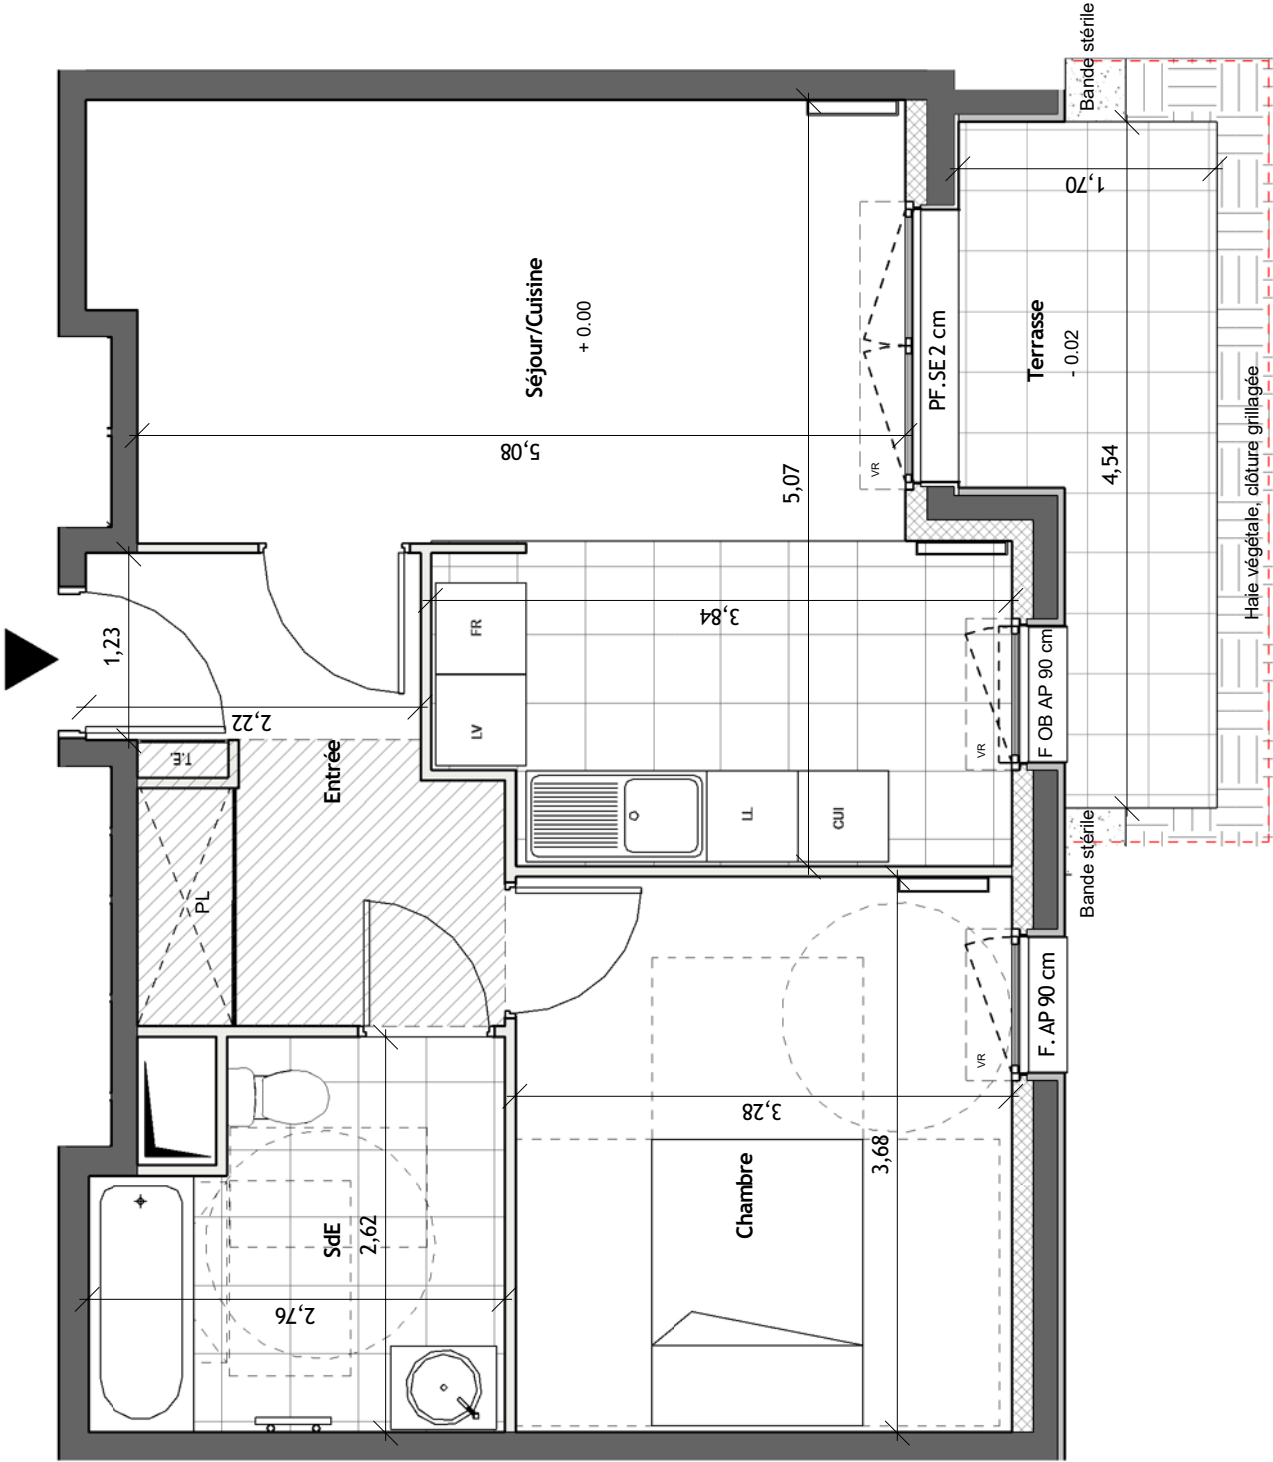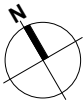

- FF : FENETRE FIXE
FOB : FENETRE OSCILLO BATTANT
AV : ALLEGE VITREE
AP : ALLEGE BETON PLEINE
IV : IMPOSTE VITREE
F : FENETRE
GC : GARDE-CORPS
PF : PORTE-FENETRE
SE : SEUIL
VR : VOLET ROULANT
HSP : HAUTEUR SOUS PLAFOND

CUI : CUISSON
LL : LAVE LINGE
LV : LAVE VAISSELLE
FR : REFRIGERATEUR
RADIATEUR
SECHE-SERVIETTE
TABLEAU ELECTRIQUE
SOFFITE ET FAUX PLAFOND
POUTRE
CAILLEBOTIS
GAZON