




L'AVENUE

127, 127 bis Avenue du Maréchal Leclerc
93330 Neuilly sur Marne

3 PIECES
Appartement B 233
3ème ETAGE

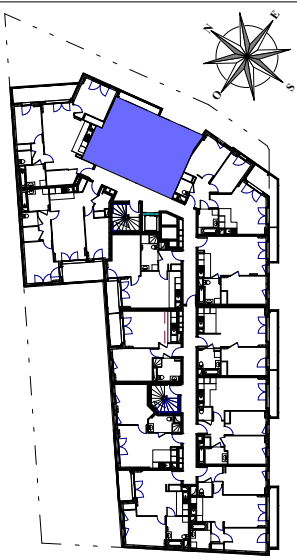

SURFACES HABITABLES

Entrée	5.51	m²
Cuisine	3.54	m²
Séjour	20.79	m²
Chambre 1	12.42	m²
Chambre 2	9.04	m²
Salle de bains	4.67	m²
Wc	1.87	m²

TOTAL57.84 m²



SURFACES ANNEXES

Balcon2.86 m²

TOTAL2.86 m²

La surface des placards est incluse dans celle des pièces attenantes .

0m0.5m1m2mDate:22 NOV.2016Indice: N.

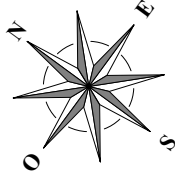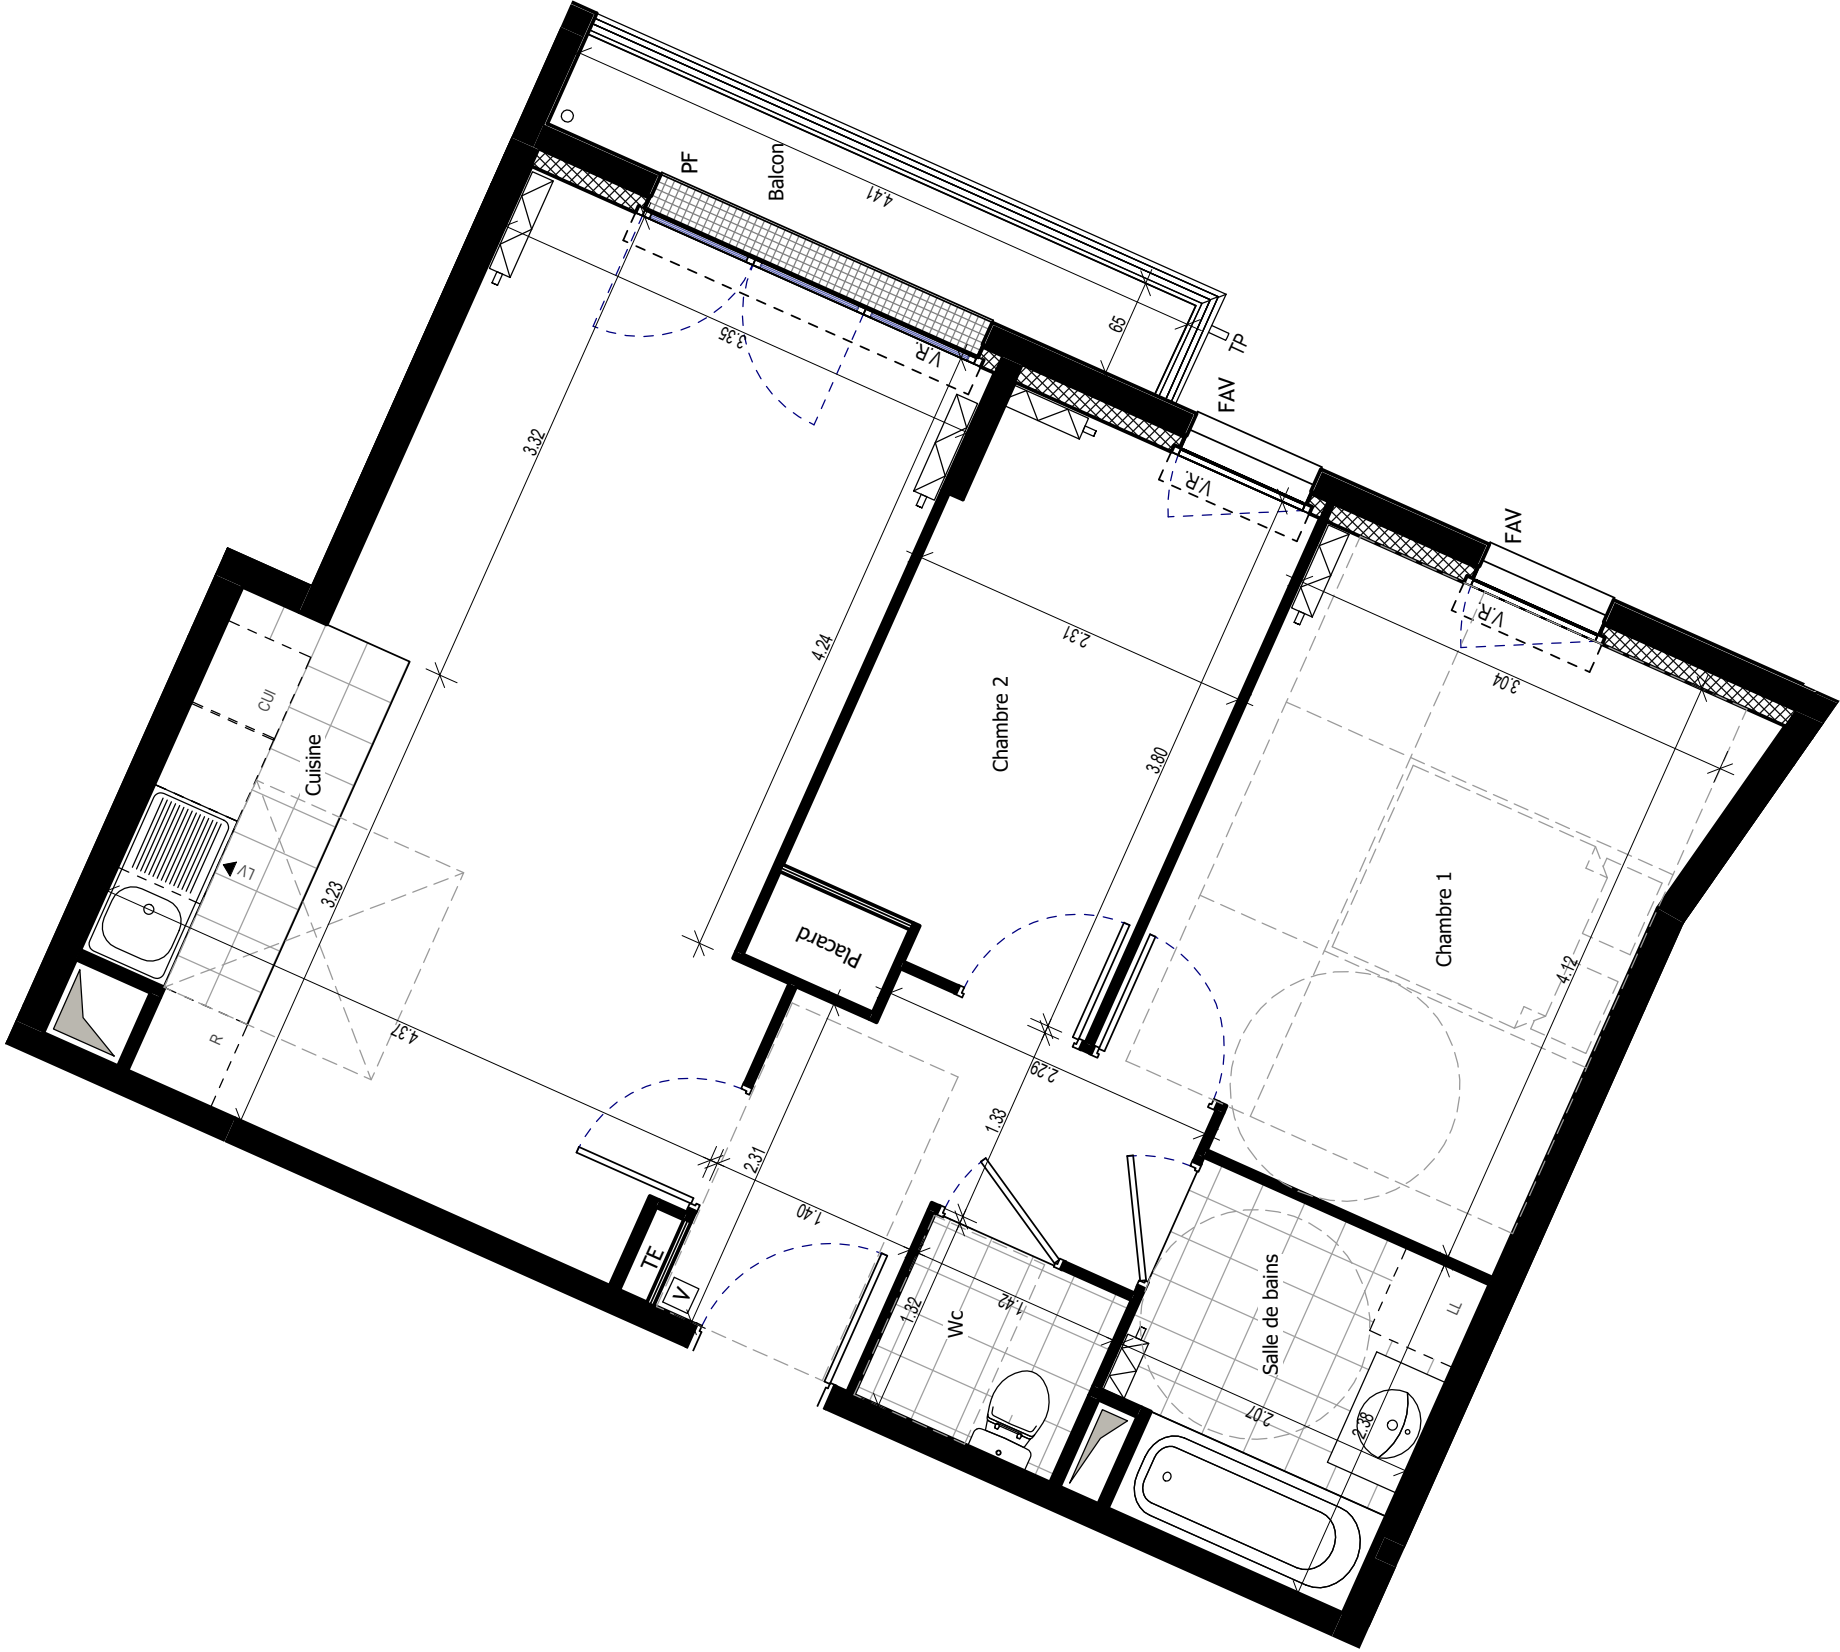

LEGENDE :

-  : Isolant
-  : Fenêtre allège basse
-  : Fenêtre
-  : Porte-fenêtre
-  : Fenêtre allège vitrée
-  : Volet roulant
-  : Faux-plafond , soffite
-  : Radiateur
-  : Retombée de poutre
-  : Robinet de puisage
-  : Lave linge
-  : Lave vaisselle
-  : Réfrigérateur
-  : Plaque de cuisson
-  : Tableau électrique
-  : Visiophone

NOTA :

Des modifications sont susceptibles d'être apportées à ce plan en fonction des nécessités techniques et réglementaires de la réalisation,tant en ce qui concerne les dimensions libres que l'équipement.Les surfaces ainsi que les hauteurs de seuils ou d'allèges indiquées sont approximatives.Les retombées,soffites,faux-plafonds,canalisations trappes de visites ainsi que l'emplacement des équipements sont figurés à titre indicatif.Le nombre,la taille et l'emplacement des radiateurs sont donnés à titre indicatif et seront précisés après étude thermique.