




LE CONTI



2, 4, 6 avenue Jean Charcot
13 avenue du Général de Gaulle
94420 Le Plessis Tréville

3 PIECES
Appartement D14
Bâtiment D - 1er ETAGE

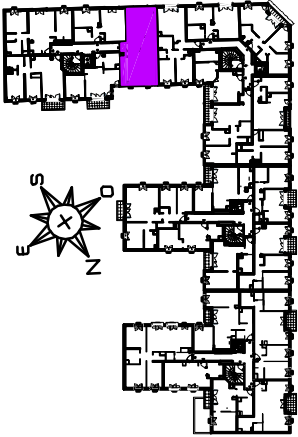

SURFACES HABITABLES

Entrée	3,76 m²
Séjour-Cuisine	21,46 m²
Chambre 1	11,65 m²
Chambre 2	10,26 m²
Salle de bains	4,97 m²
Dégagement	4,29 m²
WC	1,96 m²

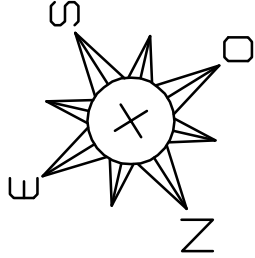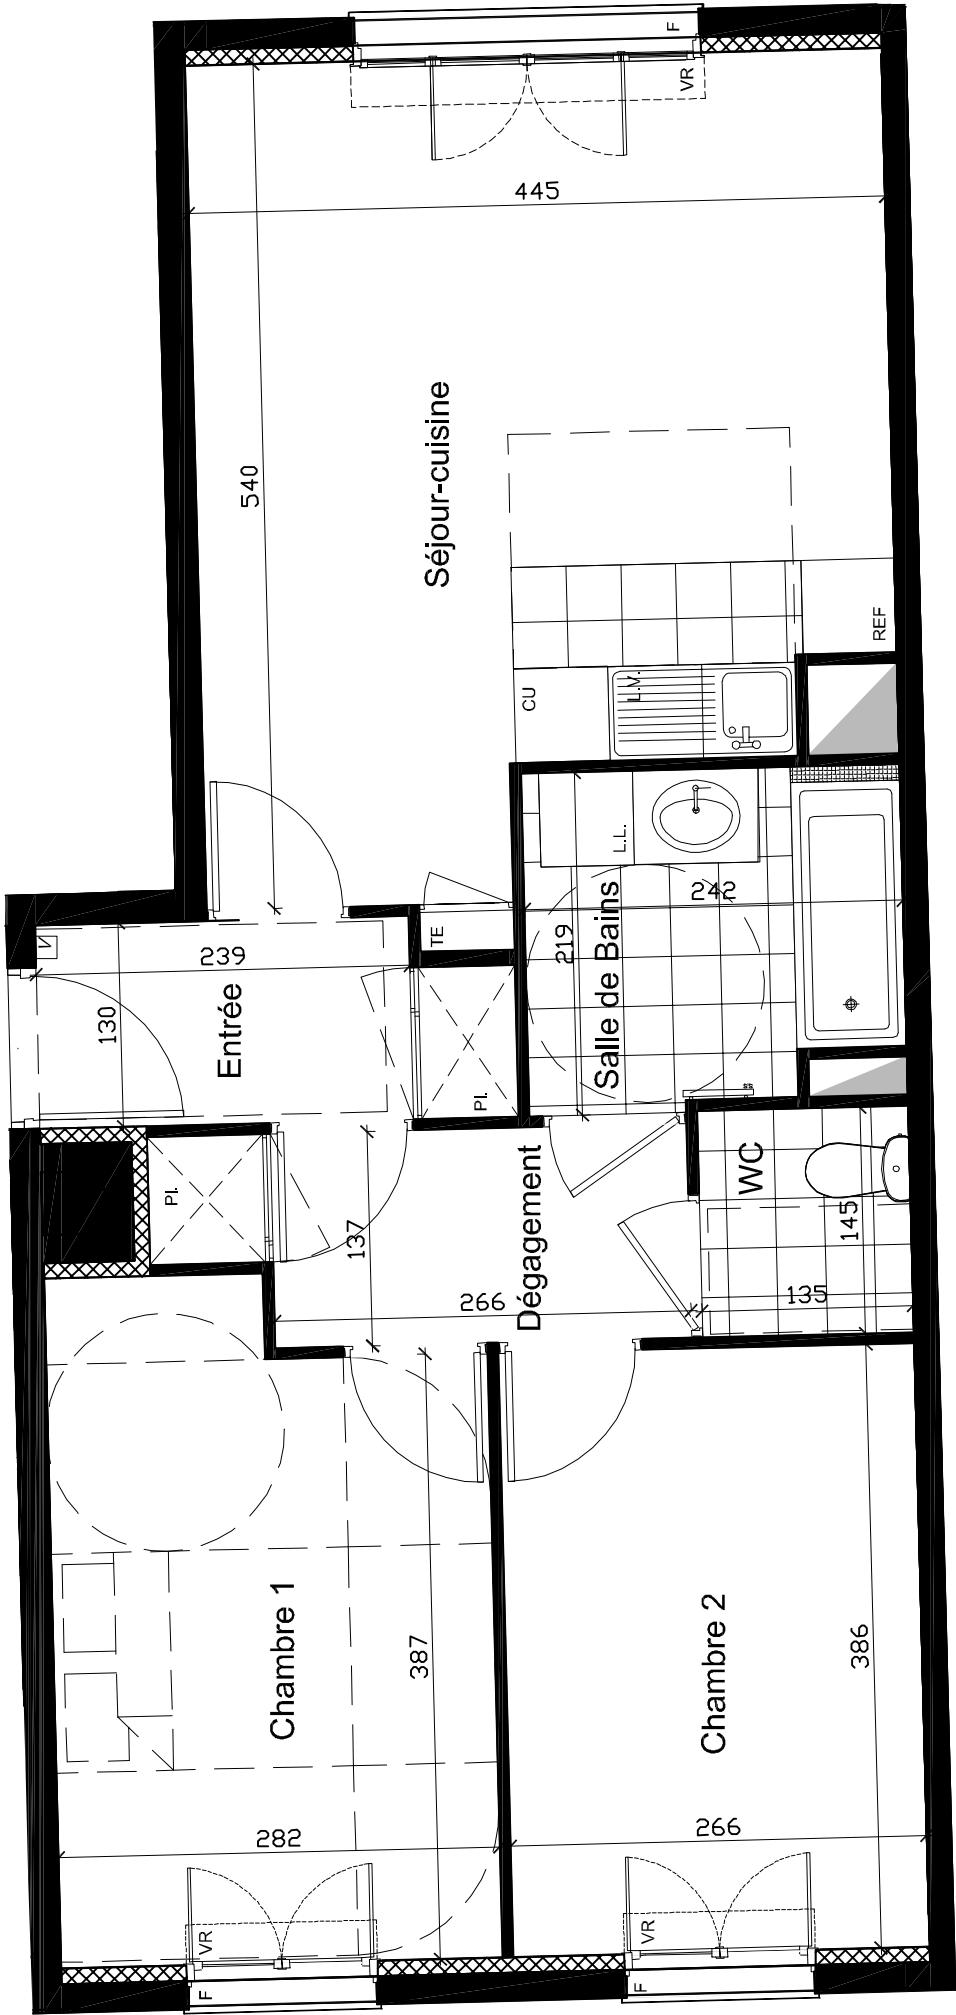

NOTA :

Des modifications sont susceptibles d'être apportées à ce plan en fonction des nécessités techniques et réglementaires de la réalisation, tant en ce qui concerne les dimensions libres que l'équipement. Les surfaces ainsi que les hauteurs de seuils ou d'allèges indiqués sont approximatives. Les retombées, soffites, faux-plafonds, canalisations, trappes de visite ainsi que l'emplacement des équipements sont figurés à titre indicatif. Le nombre, la taille et l'emplacement des radiateurs sont donnés à titre indicatif et seront précisés après étude thermique.

LEGENDE :

 : Isolant

F+VB : Fenêtre à volets battants

F : Fenêtre

PF : Porte-fenêtre

FAV : Fenêtre allège vitrée

V.R. : Volet roulant

 : Faux-plafond, soffite, paillassse

 : Retombée de poutre

 : Robinet de puisage

L.L. : Lave linge

L.V. : Lave vaisselle

REF : Réfrigérateur

CU : Plaque de cuisson

TE : Tableau électrique

 : Visiophone

PI : Placard

TOTAL 58.35 m²

SURFACES ANNEXES

TOTAL -

La surface des placards est incluse dans celle des pièces attenantes.