



BONAPARTE
PROMOTION





Coeur Village

25-27 rue des remparts
78730 Saint Arnoult en Yvelines

3 PIECES
BATIMENT B - APPARTEMENT B003
ETAGE RDC

REPERAGE

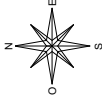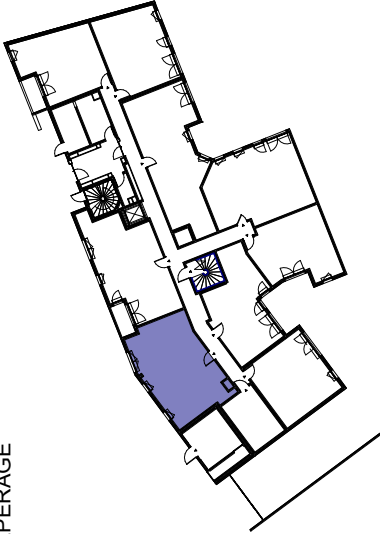

SURFACES HABITABLES

Entrée	3.33	m ²
Séjour	18.20	m ²
Cuisine	2.64	m ²
Chambre 1	12.51	m ²
Chambre 2	9.02	m ²
Salle de Bain	4.86	m ²
WC	2.06	m ²
Dégagements	2.29	m ²



TOTAL 54.91 m²

SURFACES ANNEXES

TOTAL

La surface des placards est incluse dans celle des pièces principales.

Date : 10/11/2017 Indice : 1

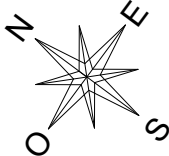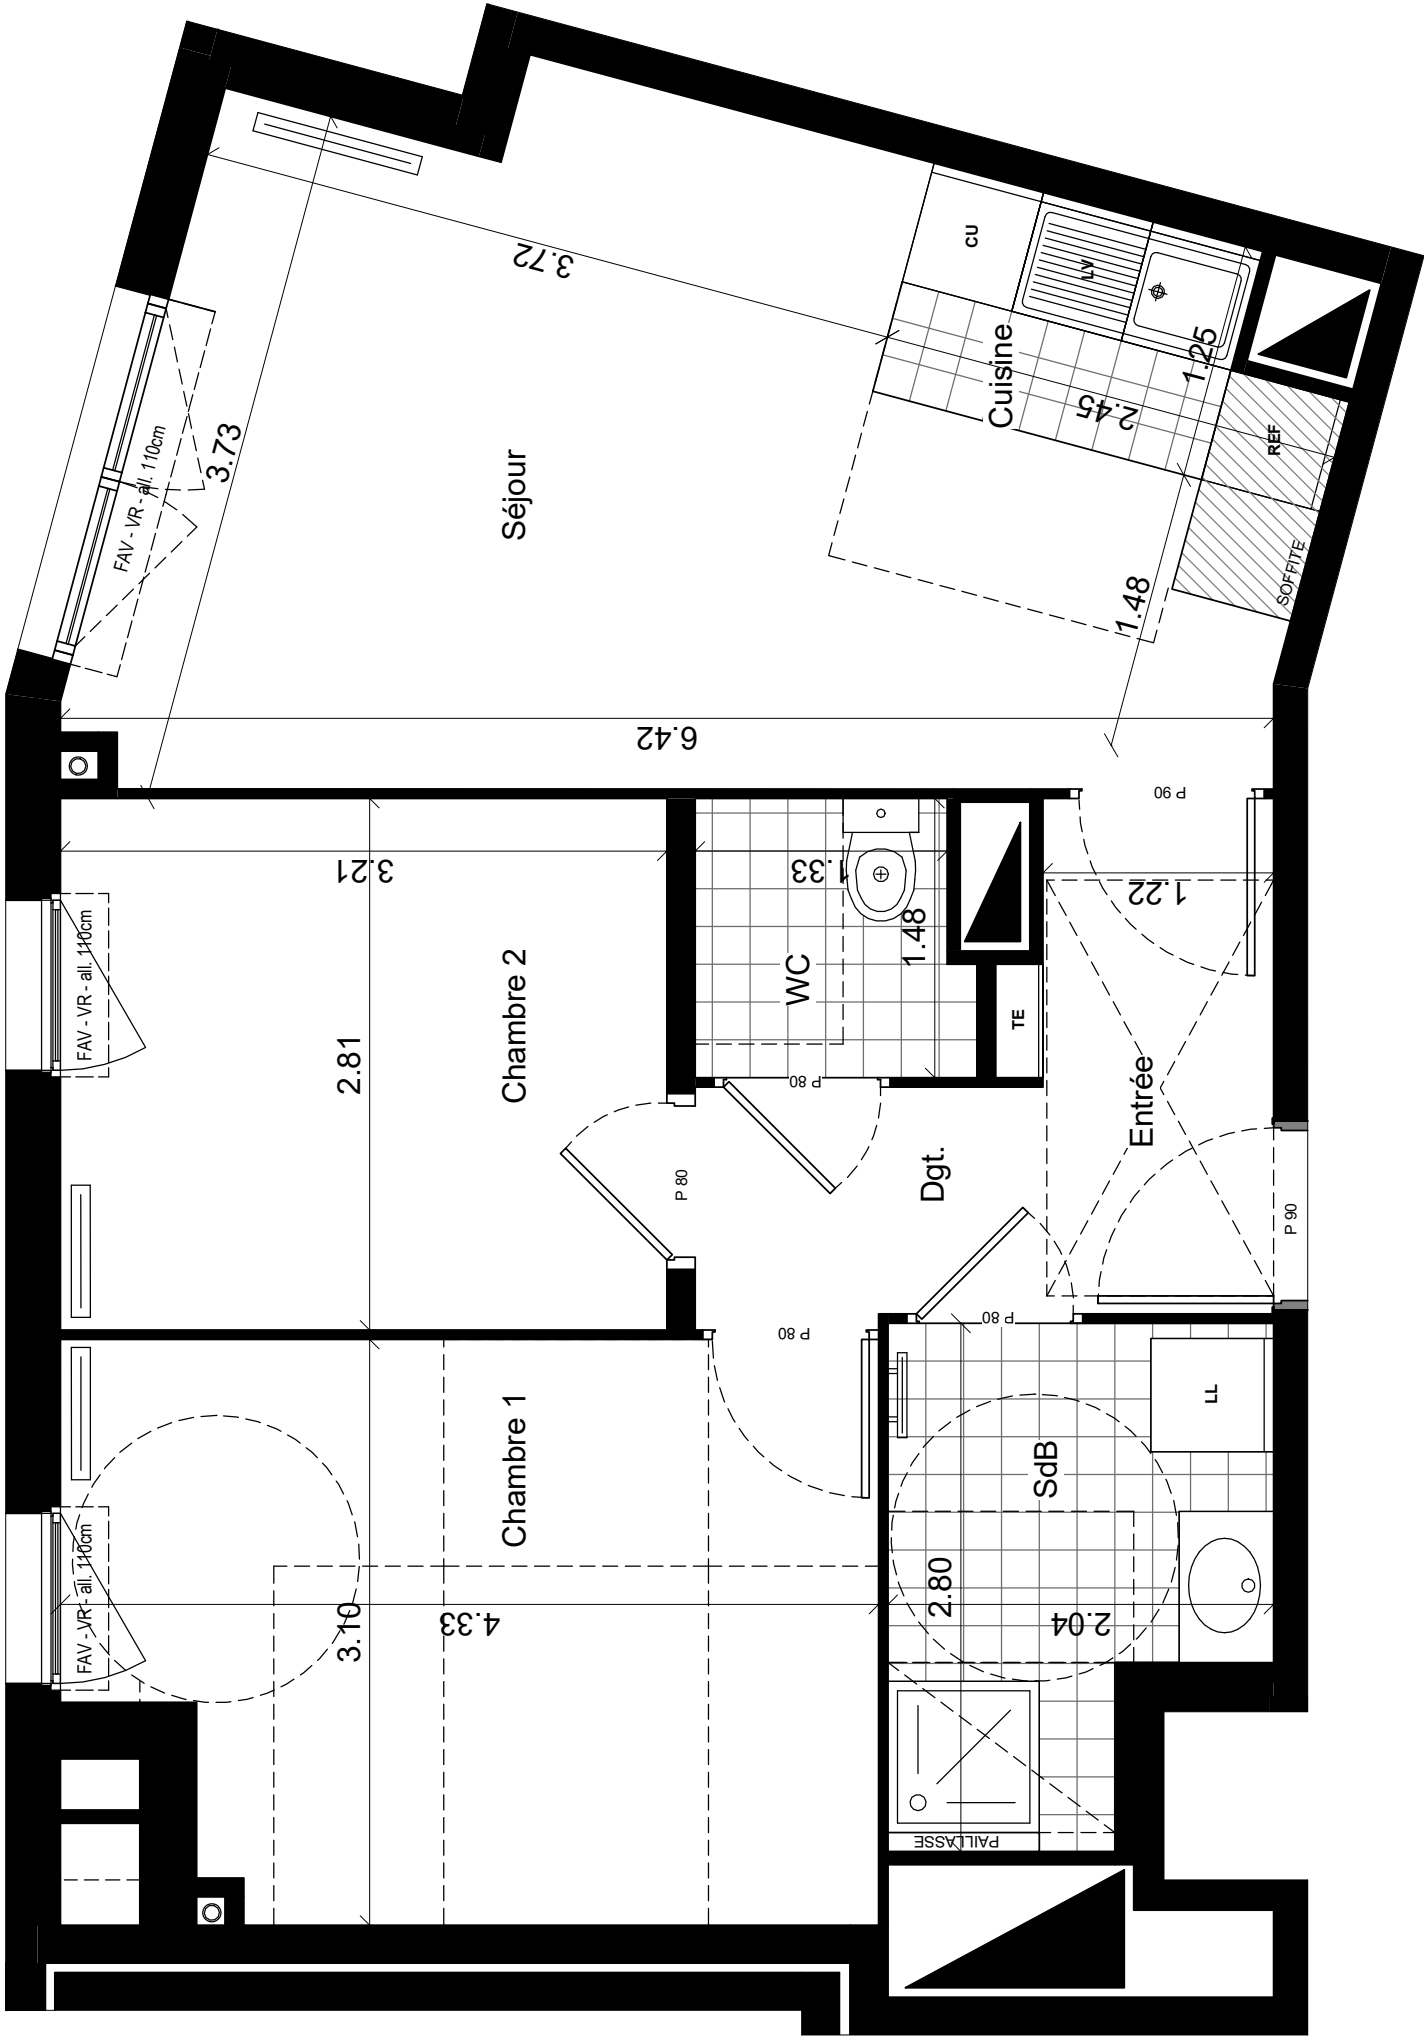

LEGENDE	EMPLACEMENTS ELEMENTS DE CUISINE :				DONNEES TECHNIQUES :			
	LL	LAVE-LINGE	TRI	TRI SELECTIF	REF	REFRIGERATEUR	TE	TABLEAU ELECTRIQUE
	LV	LAVE-VAISSELLE	CU	BLOC CUISSON			VR	VOLET ROULANT
							TE	TABLEAU ELECTRIQUE
							GC	GARDE-CORPS
								FAUX-PLAFOND, SOFFITE
								CONVECTEUR OU RADIATEUR
								SECHE-SERVIETTES
								RETOMBEE DE POUTRE

DES MODIFICATIONS SONT SUSCEPTIBLES D'ETRE APPORTEES A CE PLAN EN FONCTION DES NECESSITES TECHNIQUES OU REGLEMENTAIRES DE LA REALISATION. TANT EN CE QUI CONCERNE LES DIMENSIONS LIBRES, QUE L'EQUIPEMENT. LES SURFACES, LES HAUTEURS SOUS PLAFOND ANSSI QUE LES HAUTEURS DE SEUILS OU D'ALLEGES INDIQUEES SONT APPROXIMATIVES. LES RETOMBEEES, SOFFITES, FAUX-PLAFONDS, TRAPPES DE VISITES, ANSSI QUE L'EMPLACEMENT DES DESCENTES D'EAUX PLUVIALES, DES EQUIPEMENTS SANITAIRES NE SONT PAS TOUS FIGURES OU LE SONT A TITRE INDICATIF. LE NOMBRE, LA TAILLE ET L'EMPLACEMENT DES RADIATEURS SONT DONNES A TITRE INDICATIF ET SERONT PRECISES APRES ETUDE THERMIQUE