

# BONAPARTE

## PROMOTION


L'Eco Quartier  
des  
Portes d'Orly

### La Venelle des Cerisiers

**Chevilly-Larue**

17 Rue Elisée Reclus

Duplex | niveau bas

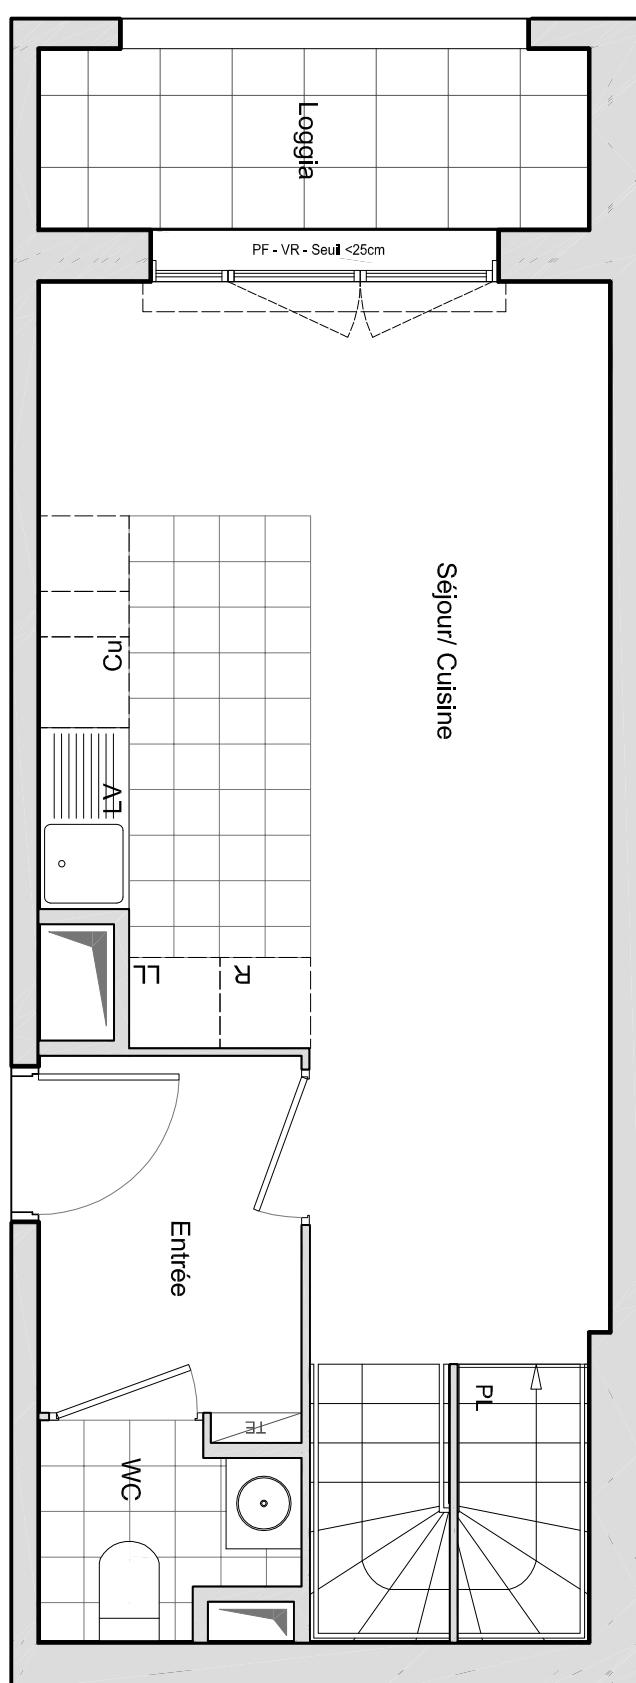

Appartement C13	1er étage 2ème étage
3 PIÈCES - Duplex	

Entrée	4.1 m <sup>2</sup>
Séjour / Cuisine	23.4 m <sup>2</sup>
Chambre 1	11.1 m <sup>2</sup>
Chambre 2	9.8 m <sup>2</sup>
SdB	4.6 m <sup>2</sup>
WC	2.1 m <sup>2</sup>
Plancher	5.5 m <sup>2</sup>

TOTAL	60.6 m <sup>2</sup>
Loggia	4.4 m <sup>2</sup>
Terrasse	29.8 m <sup>2</sup>

PLAN DE REPÉRAGE	○

#### LEGENDE

Soffite : hsp 2.15 env.


F	Tableau Electrique
PF	Fenêtre
ALV	Porte-fenêtre
VR	Allège vitrée
VRL	Volet Roulant
PL	Placard
CU	Cuisson
R	Réfrigérateur
LV	Lave-Vaisselle
LL	Lave-Linge

Les surfaces, cotés, gaines, retombées, soffites et faux-plafond ainsi que l'emplacement des sanitaires ne sont pas tous figurés ou le sont à titre indicatif. Des modifications sont susceptibles d'être apportées à ce plan en fonction des impératifs administratifs, des contraintes techniques de conception et de tolérances d'exécution, tant en ce qui concerne les dimensions libres que les équipements et réseaux divers, les appareillages sanitaires et électriques. Seuls seront fournis les équipements figurants sur le descriptif en annexe de l'acte de vente.



# BONAPARTE PROMOTION

Duplex | niveau haut

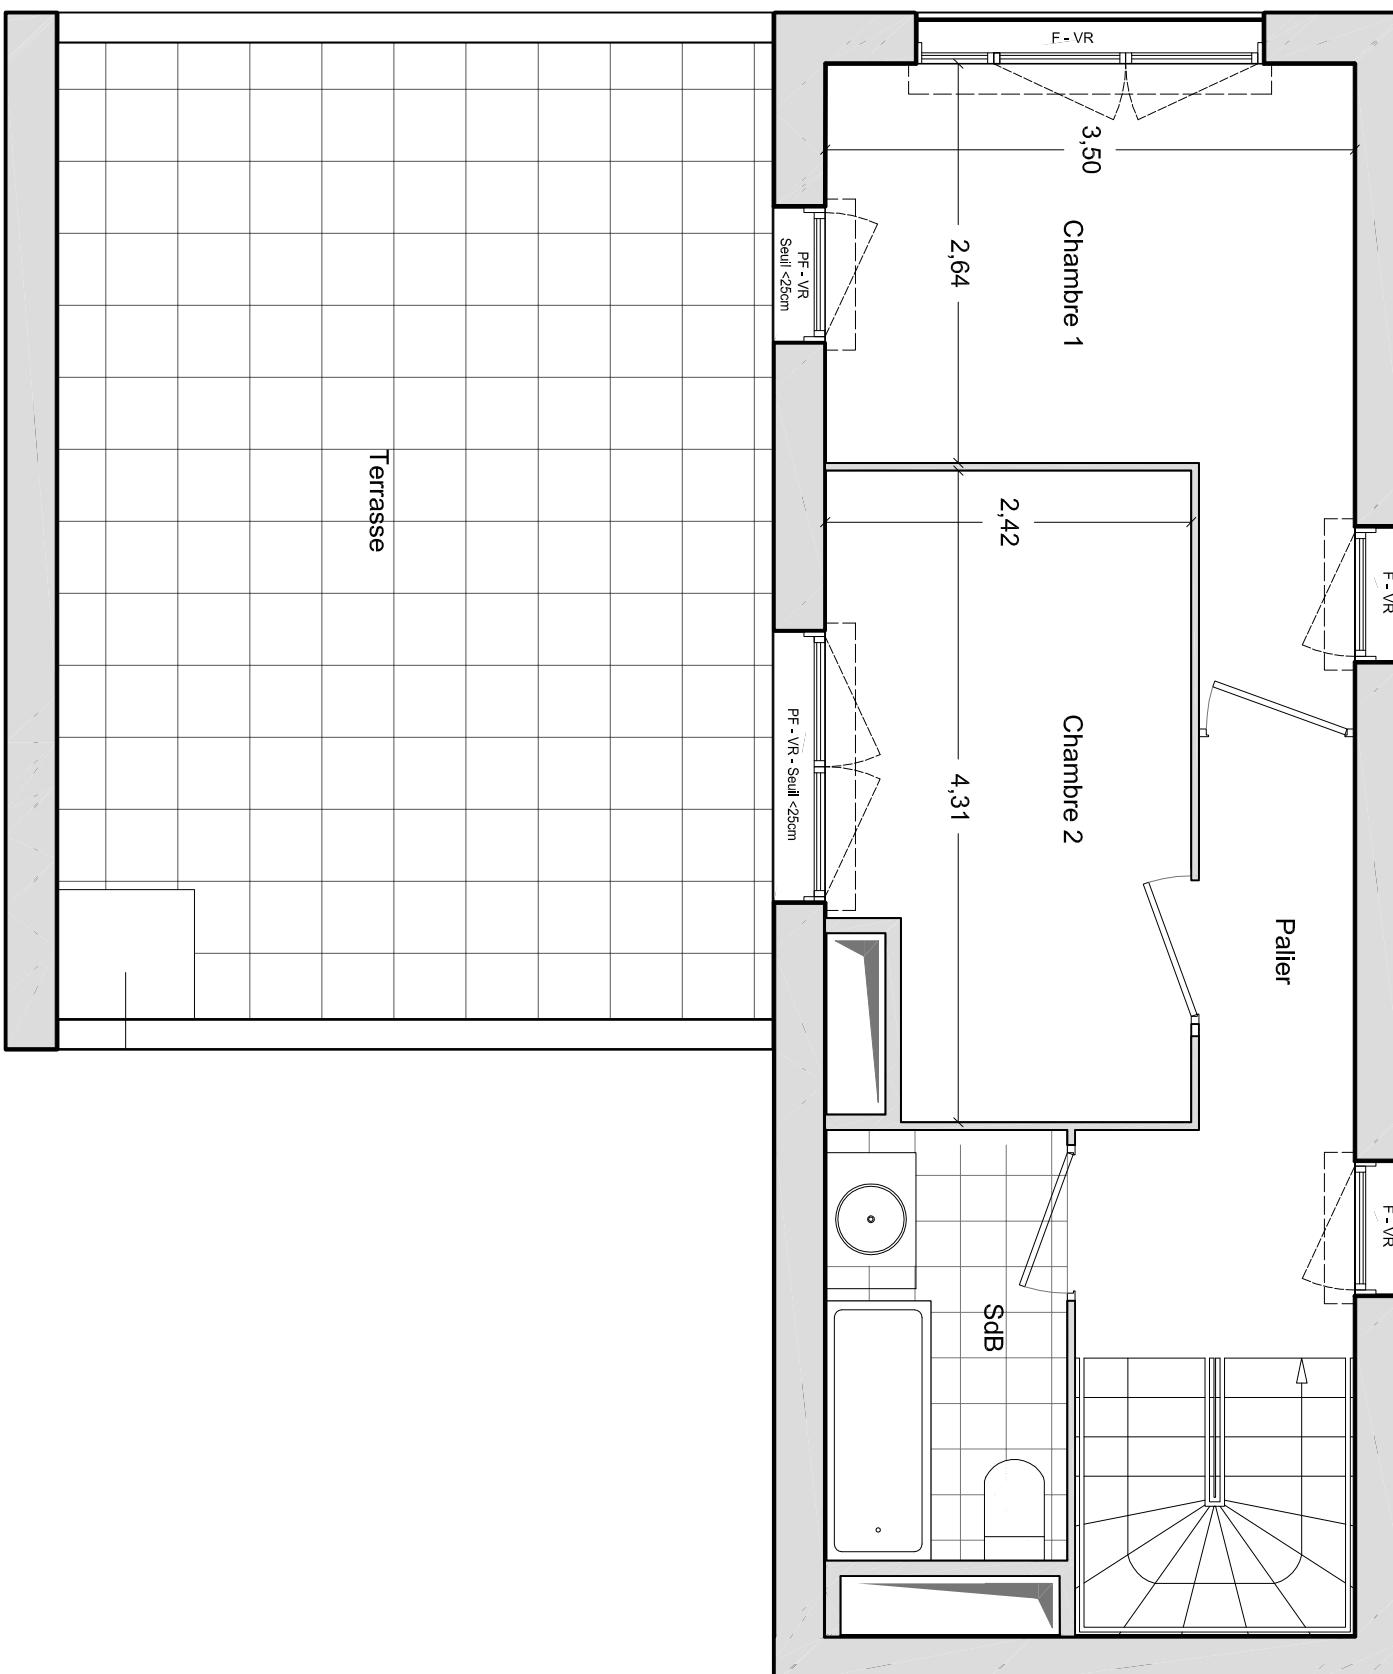


## L'Eco Quartier des Portes d'Orly

### Chevilly-Larue 17 Rue Elisée Reclus

Appartement C13	1er étage 2ème étage
3 PIÈCES - Duplex	
Entrée	4.1 m <sup>2</sup>
Séjour / Cuisine	23.4 m <sup>2</sup>
Chambre 1	11.1 m <sup>2</sup>
Chambre 2	9.8 m <sup>2</sup>
SdB	4.6 m <sup>2</sup>
WC	2.1 m <sup>2</sup>
Pallier	5.5 m <sup>2</sup>
<b>TOTAL</b>	<b>60.6 m<sup>2</sup></b>

Loggia	4.4 m <sup>2</sup>
Terrasse	29.8 m <sup>2</sup>

### PLAN DE REPÉRAGE

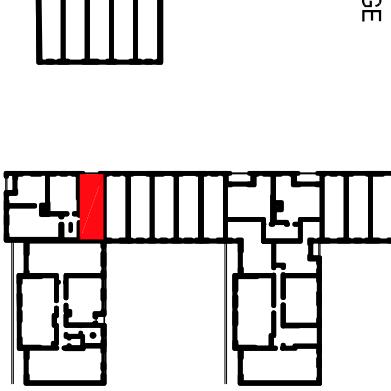

### LEGENDE

F	Tableau Electrique	Soffite : hsp 2.15 env.
PF	Feuille	PL Placard
ALV	Porte-fenêtre	CU Cuisson
VR	Allège vitrée	R Réfrigérateur
	Volet Roulant	LV Lave-Vaisselle
		LL Lave-Linge

Les surfaces, cotés, gaines, retombées, soffites et faux-plafond ainsi que l'emplacement des sanitaires ne sont pas tous figurés ou le sont à titre indicatif. Des modifications sont susceptibles d'être apportées à ce plan en fonction des impératifs administratifs, des contraintes techniques de conception et de tolérances d'exécution, tant en ce qui concerne les dimensions libres que les équipements et réseaux divers, les appareillages sanitaires et électriques. Seuls seront fournis les équipements figurants sur le descriptif en annexe de l'acte de vente.