




**BONAPARTE
PROMOTION**

ENVIE

- BAGNOLET -

Rue Auguste Blanqui

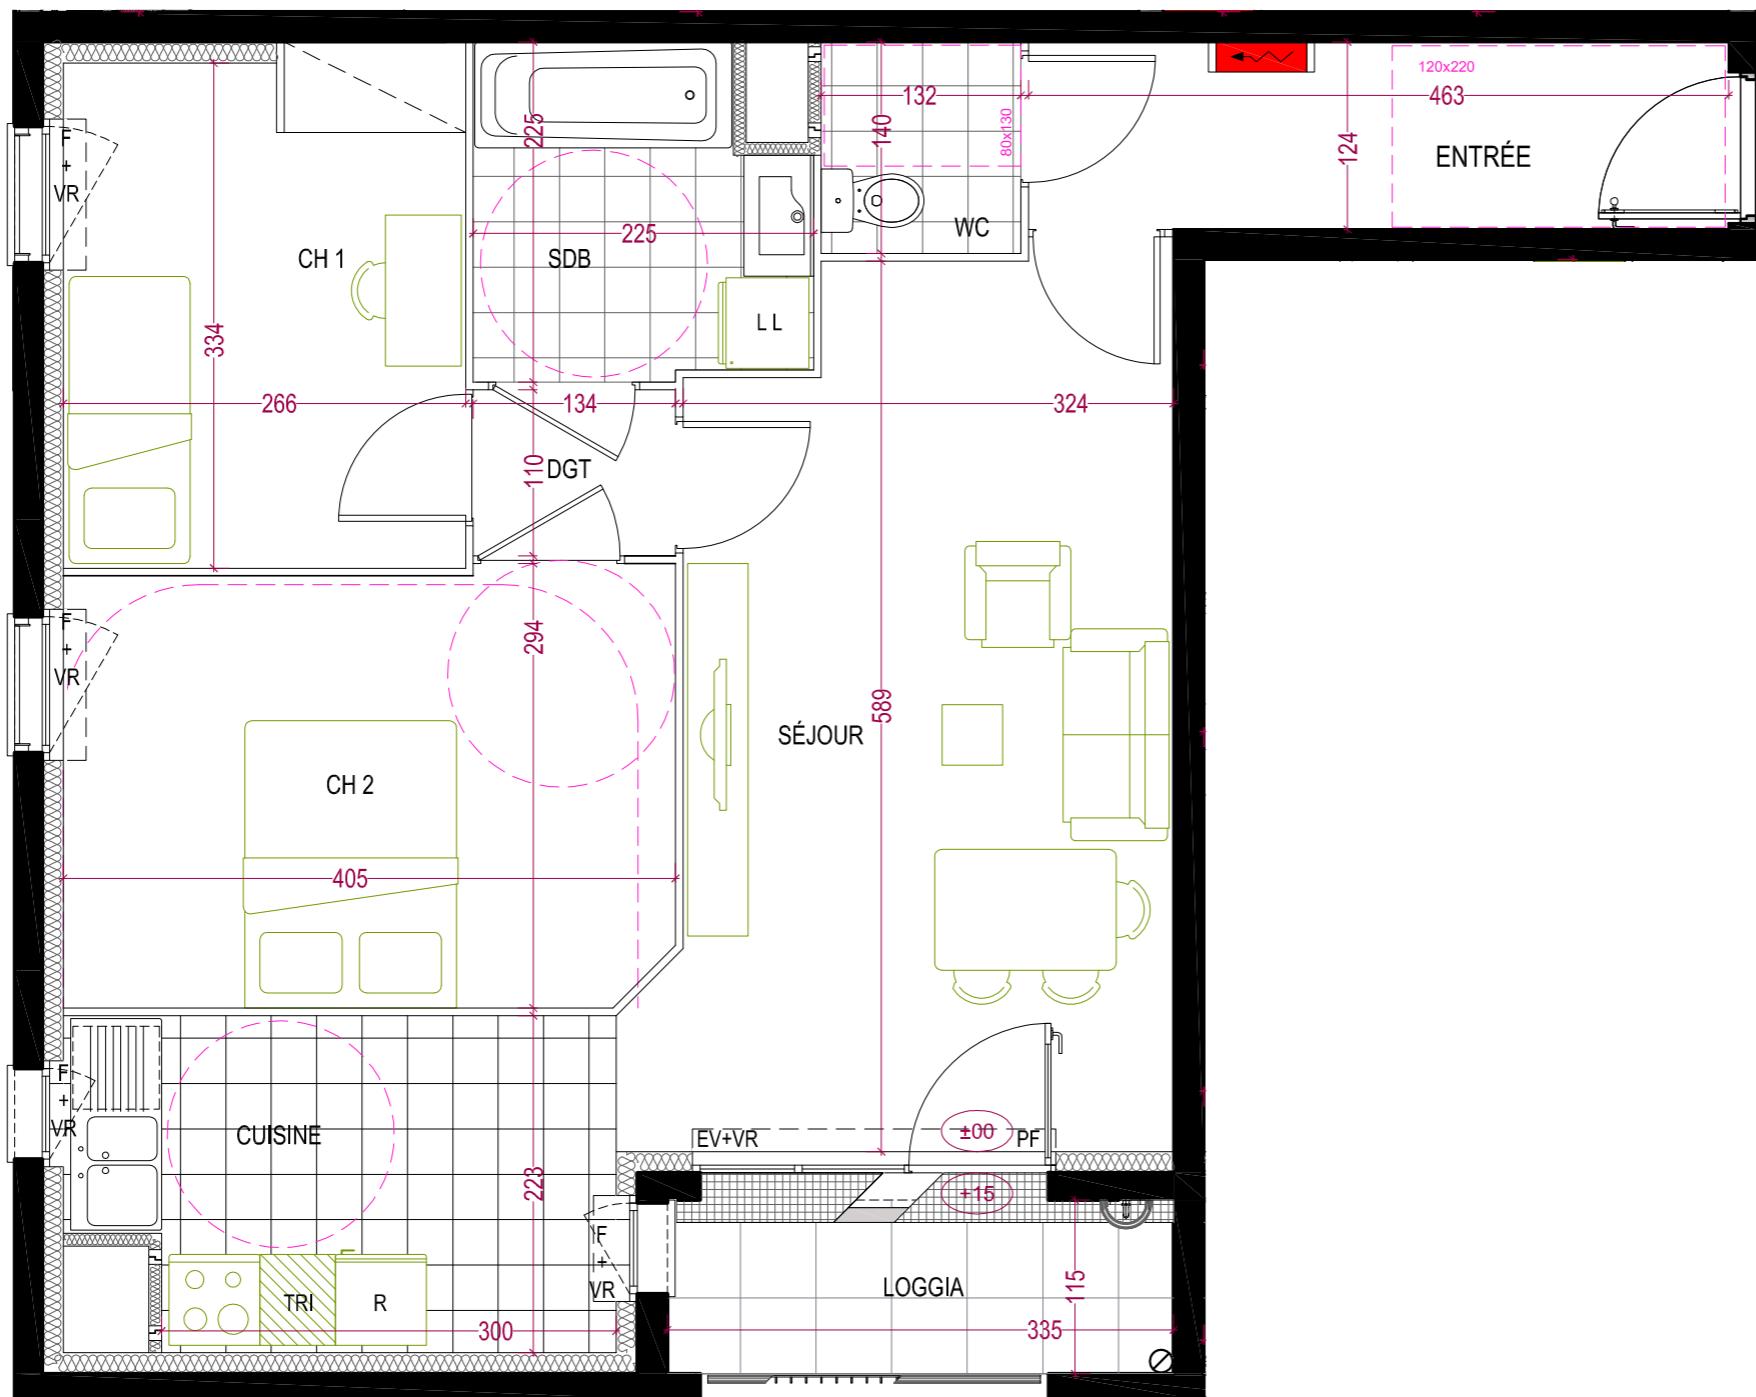

0 0.5 1 1.5 2

3 PIÈCES	
Bâtiment I - I66 - 6ème étage	
SEJOUR - CUISINE (compris placard)	26.68 m ²
CHAMBRE 1 (compris placard)	9.03 m ²
CHAMBRE 2	11.59 m ²
ENTREE	5.60 m ²
DEGT.	1.47 m ²
SDB	4.59 m ²
WC	1.85 m ²
HSP logement	2.48 m
HSP terrasse	2.35 m
SURFACE HABITABLE TOTALE	60.81 m²
LOGGIA	3.85 m ²



GT	Gaine technique	PL	Placard
F	Fenêtre	VR	Volets roulants
PF	Porte fenêtre	LL	Lave linge robinet de pulsage
	Tableau électrique	LV	Lave vaisselle
	Evacuation EP		
R	Réfrigérateur		
NOVEMBRE 2016		INDICE :	
LELLI ARCHITECTES			

Les surfaces, cotes, gaines, retombées, soffites et faux plafonds ainsi que l'emplacement des sanitaires ne sont pas tous figurés ou le sont à titre indicatif. Des modifications sont susceptibles d'être apportées à ce plan en fonction des impératifs administratifs, des contraintes techniques de conception et des tolérances d'exécution, tant en ce qui concerne les dimensions libres que les équipements et les réseaux divers, les appareillages sanitaires et électriques. Seuls seront fournis les équipements figurant sur le descriptif en annexe de l'acte de vente.