

## LA VILLA FOCH


**40 Rue du Maréchal FOCH  
68040 INGERSHEIM**

Logement	Type	Niveau
<b>3</b>	<b>3 Pièces</b>	<b>1 Etage</b>

HALL D'ENTREE	7.08 m <sup>2</sup>
SEJOUR / CUISINE	26.21 m <sup>2</sup>
SALLE DE BAINS	5.99 m <sup>2</sup>
WC	2.17 m <sup>2</sup>
CHAMBRE 1	12.34 m <sup>2</sup>
CHAMBRE 2	10.80 m <sup>2</sup>



**TOTAL HABITABLE 64.59 m<sup>2</sup>**

**Balcon 8.88 m<sup>2</sup>**

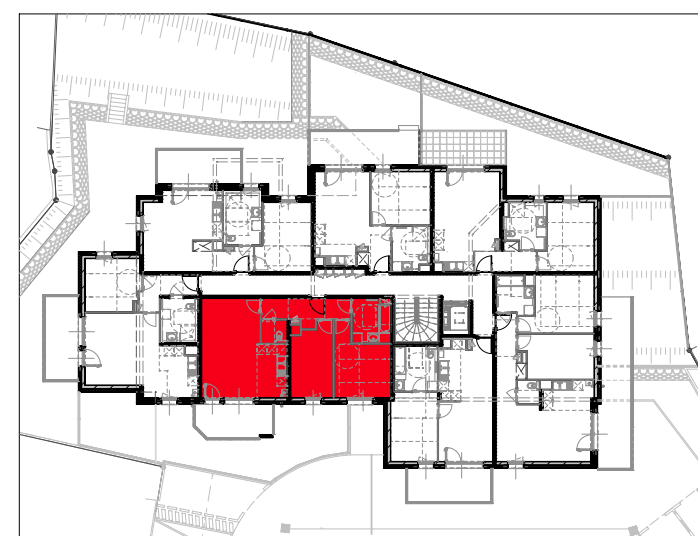

REPERAGE DU NIVEAU

DATE	22.12.2017
INDICE :	A

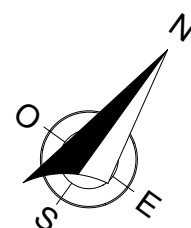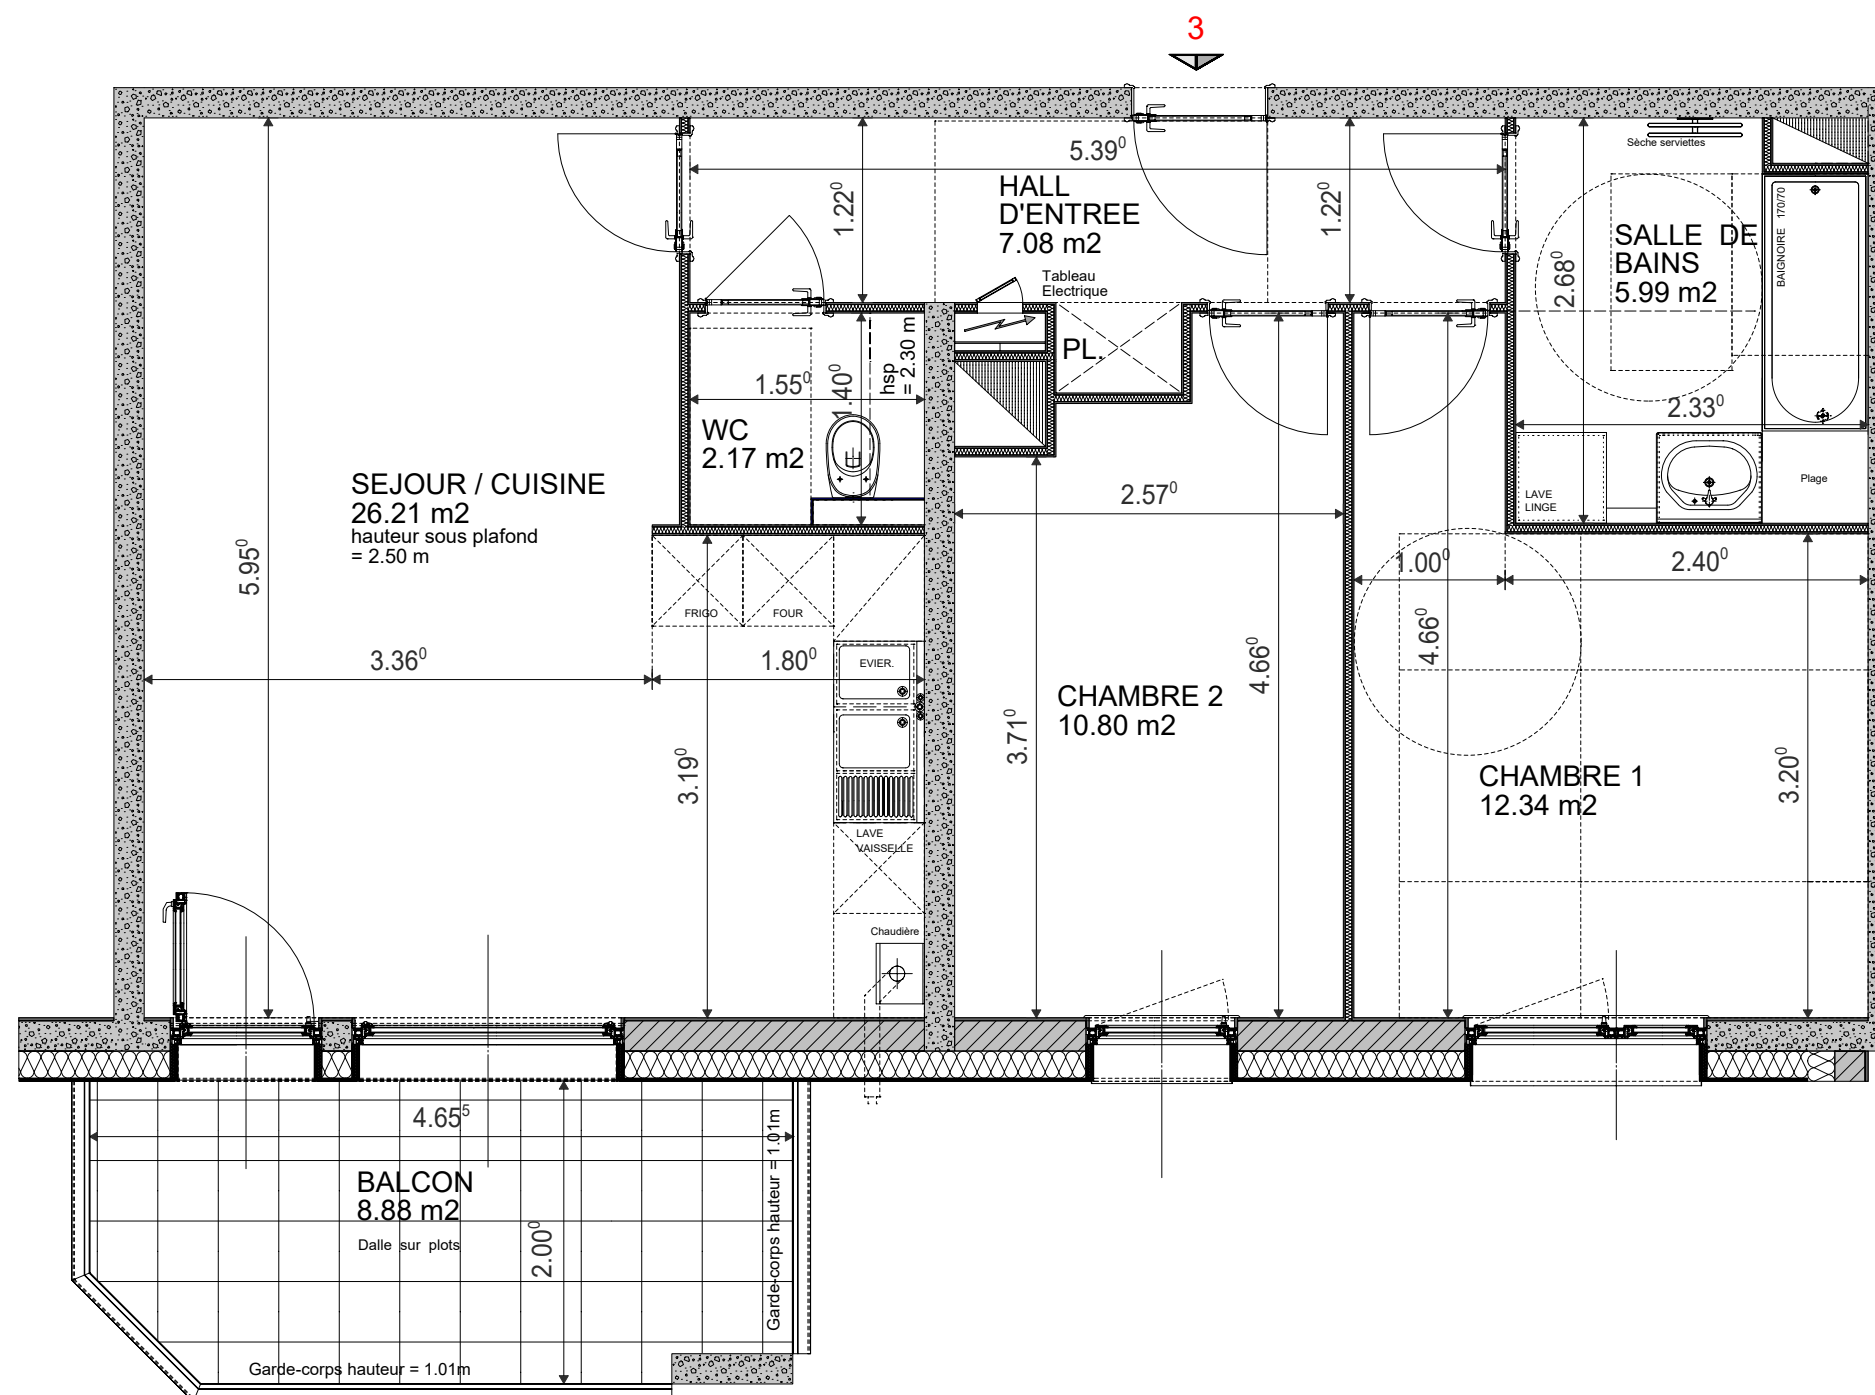

Document non contractuel: De légères modifications pourront être apportées au plan pour des raisons techniques ou réglementaires.  
Les retombées, soffites et faux-plafonds sont représentés à titre indicatifs, ils sont susceptibles d'être modifiés.