



PLAN DE VENTE

LOT B-04

B-04 - T3 / RDC	
Séjour/Cuisine	25,97 m²
SdBain	5,78 m²
Chambre 2	9,59 m²
Chambre 1	11,81 m²
Entrée	5,73 m²
58,88 m²	
Jardin privatif	45,11 m²
Terrasse	13,32 m²
58,43 m²	



Des modifications sont susceptibles d'être apportées à ce plan en fonction des nécessités techniques de réalisation, tant en ce qui concerne les dimensions que l'équipement. Aucun plan de travail dans les cuisines n'est prévu. Les surfaces, les cotes, les hauteurs sous plafond, faux-plafond et soffites, ainsi que les hauteurs de seuils ou d'allèges sont approximatives. La présence de faux-plafonds, soffites, retombées, trappes de visite, au même titre que les dimensions des gaine techniques, ainsi que l'emplacement des descentes d'eau pluviale et des équipements ne sont pas tous figurés ou le sont à titre indicatif. La surface des pièces inclut celle des placards. Le positionnement, le nombre et les dimensions des radiateurs sont donnés à titre indicatif et pourront évoluer en fonction de l'étude thermique. Les plantations éventuelles ne sont pas contractuelles. Les pare-vues et claustras indiqués peuvent être supprimés en cas de non obtention du caractère définitif des autorisations administratives nécessaires à la réalisation du projet.

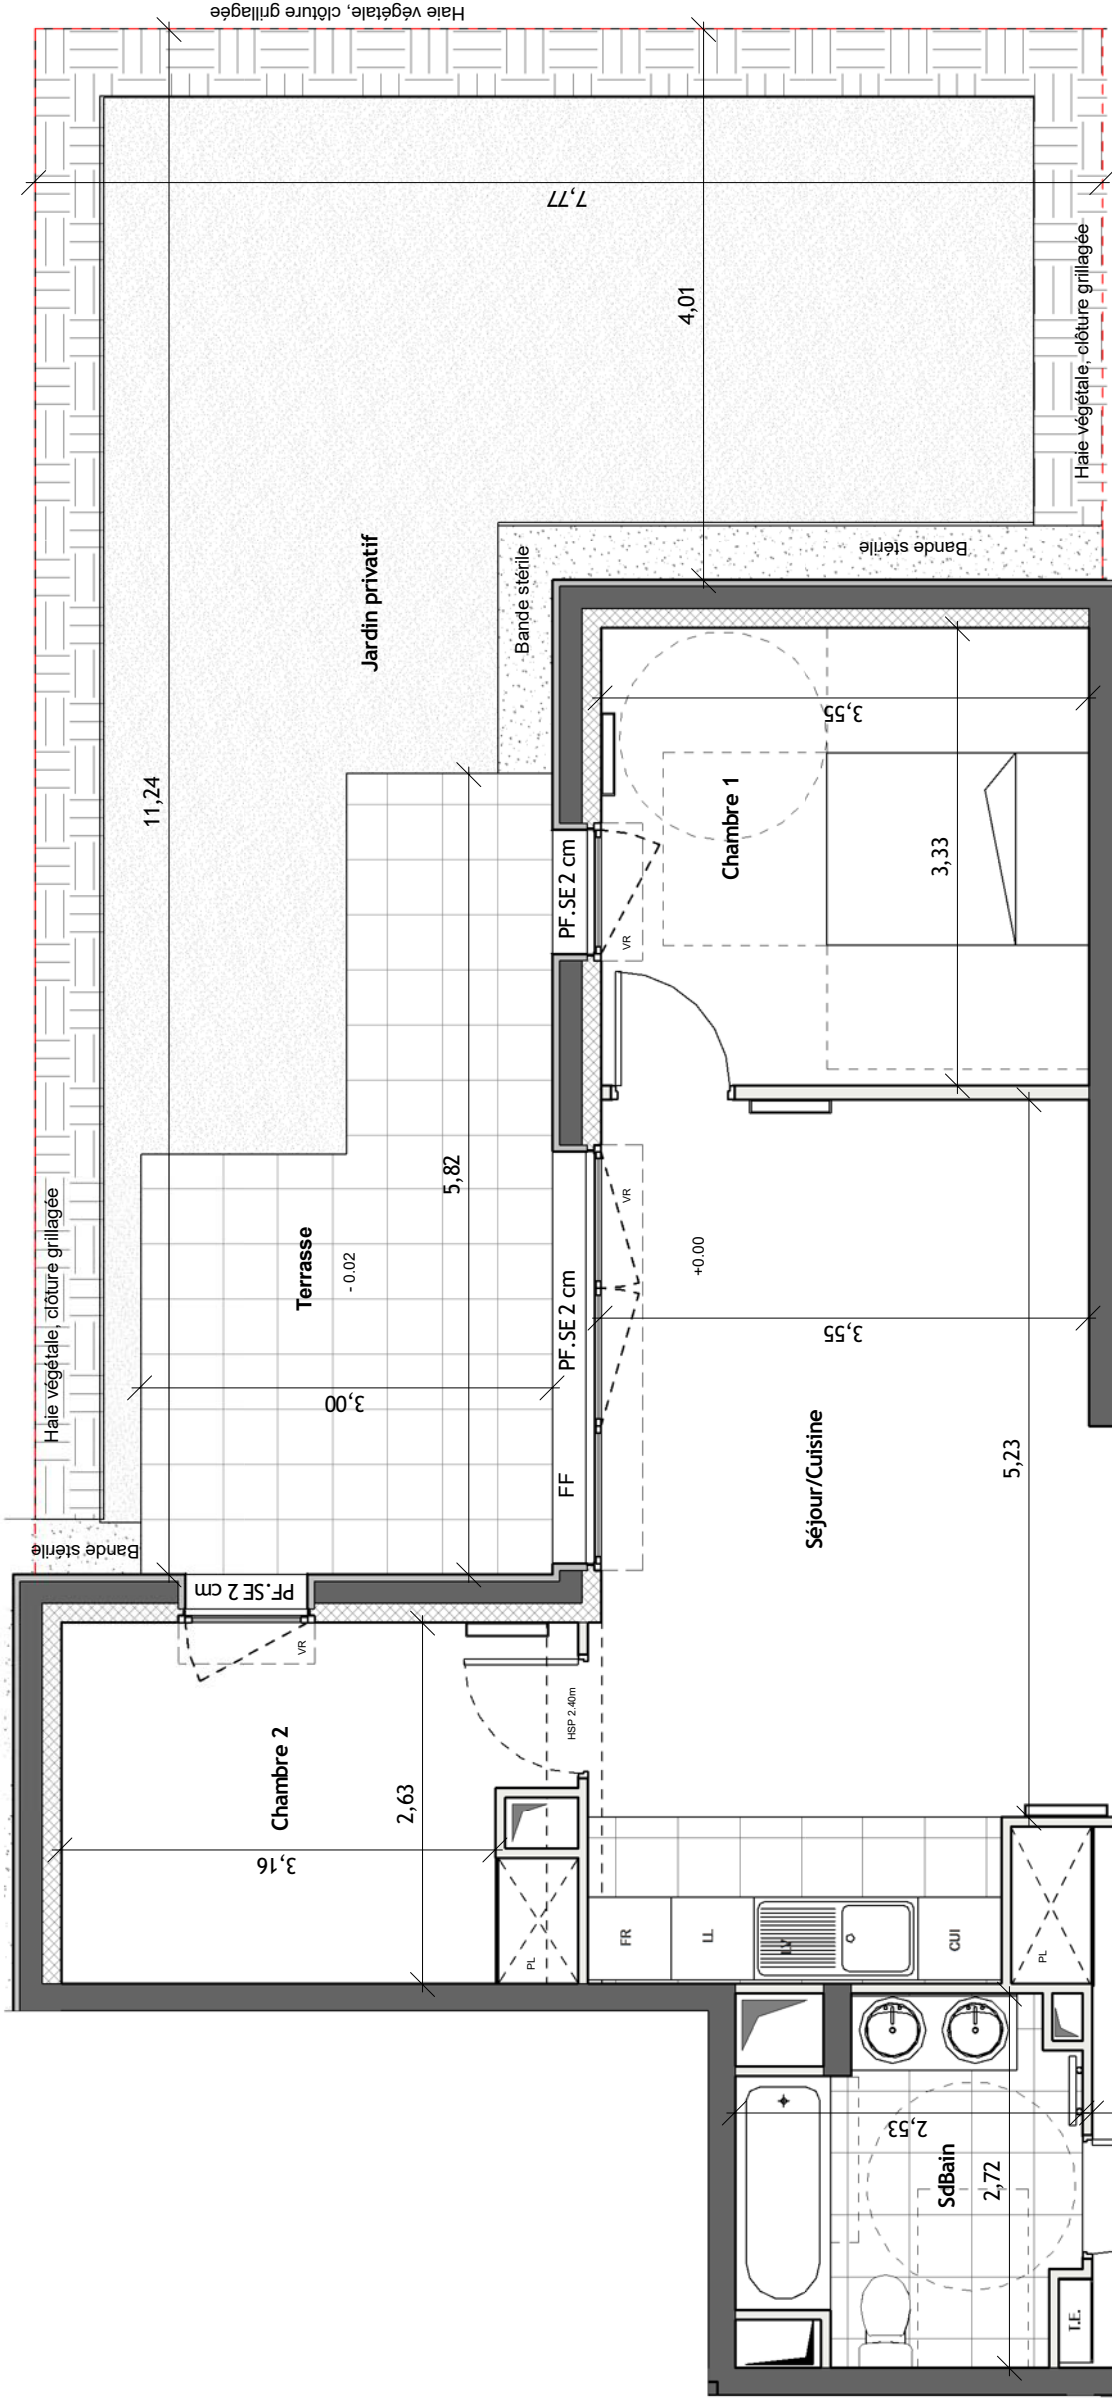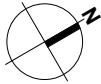

- | | | | |
|-----|---------------------------|-----|---------------------------|
| FF | : FENETRE FIXE | CUI | : CUISSON |
| FOB | : FENETRE OSCILLO BATTANT | LL | : LAVE LINGE |
| AV | : ALLEGE VITREE | LV | : LAVE VAISSELLE |
| AP | : ALLEGE BETON PLEINE | FR | : REFRIGERATEUR |
| IV | : IMPOSTE VITREE | | : RADIATEUR |
| F | : FENETRE | | : SECHE-SERVIETTE |
| GC | : GARDE-CORPS | | : TABLEAU ELECTRIQUE |
| PF | : PORTE-FENETRE | | : SOFFITE ET FAUX PLAFOND |
| SE | : SEUIL | | : POUTRE |
| VR | : VOLET ROULANT | | : CALLEBOTIS |
| HSP | : HAUTEUR SOUS PLAFOND | | : GAZON |