

Duplex | niveau bas


La Venelle des Cerisiers
17 Rue Elisée Reclus

Appartement B35	3ème étage
4 PIÈCES - Duplex	4ème étage

Entrée	3,6 m ²
Séjour	21,0 m ²
Cuisine	6,0 m ²
Chambre 1	11,0 m ²
Chambre 2	9,0 m ²
Chambre 3	10,7 m ²
SdE	4,6 m ²
SdB	3,8 m ²
Wc 1	1,8 m ²
Wc 2	1,5 m ²
Dégagement	3,4 m ²
TOTAL	76,4 m²

Terrasse

16,6 m²

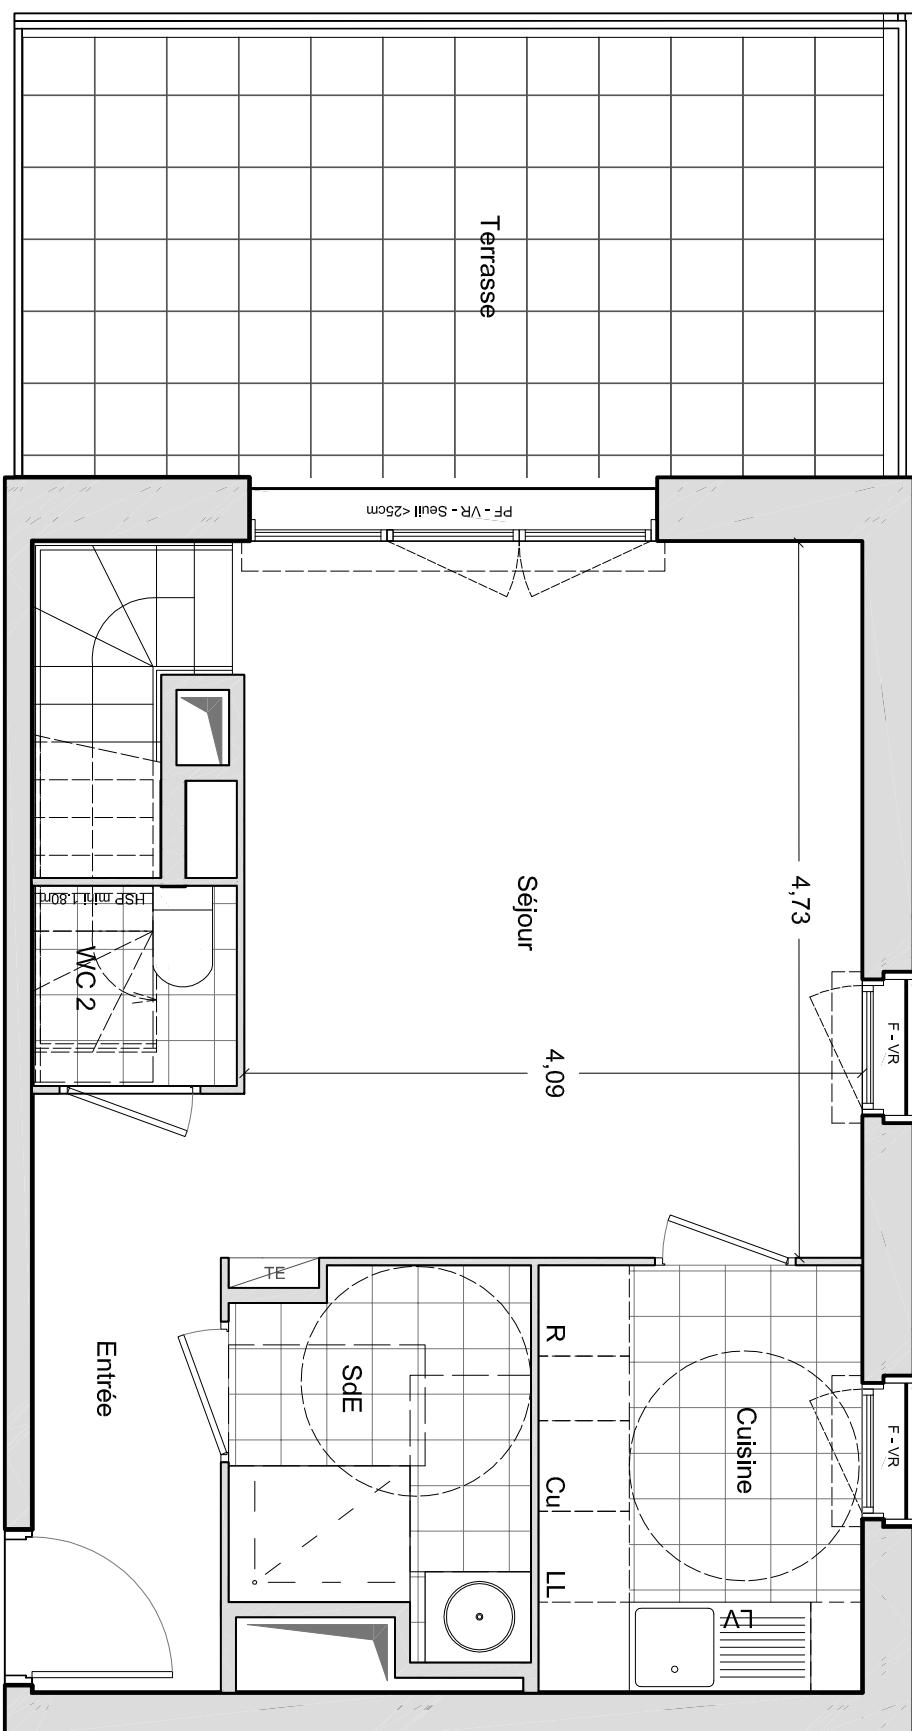

LEGENDE

	Tableau Electrique		Soffite : hsp 2,15 env.
F	Fenêtre	PL	Placard
PF	Porte-fenêtre	CU	Cuisson
ALV	Allège vitrée	LV	Lave-Vaisselle
VR	Volet Roulant	LL	Lave-Linge


Les surfaces, cotés, gaines, retombées, soffites et faux-plafond ainsi que l'emplacement des sanitaires ne sont pas tous figurés ou le sont à titre indicatif. Des modifications sont susceptibles d'être apportées à ce plan en fonction des impératifs administratifs, des contraintes techniques de conception et de tolérances d'exécution, tant en ce qui concerne les dimensions libres que les équipements et réseaux divers, les appareillages sanitaires et électriques. Seuls seront fournis les équipements figurants sur le descriptif en annexe de l'acte de vente.

L'Eco Quartier
des
Portes d'Orly



La Venelle des Cerisiers
17 Rue Elisée Reclus



Duplex | niveau haut

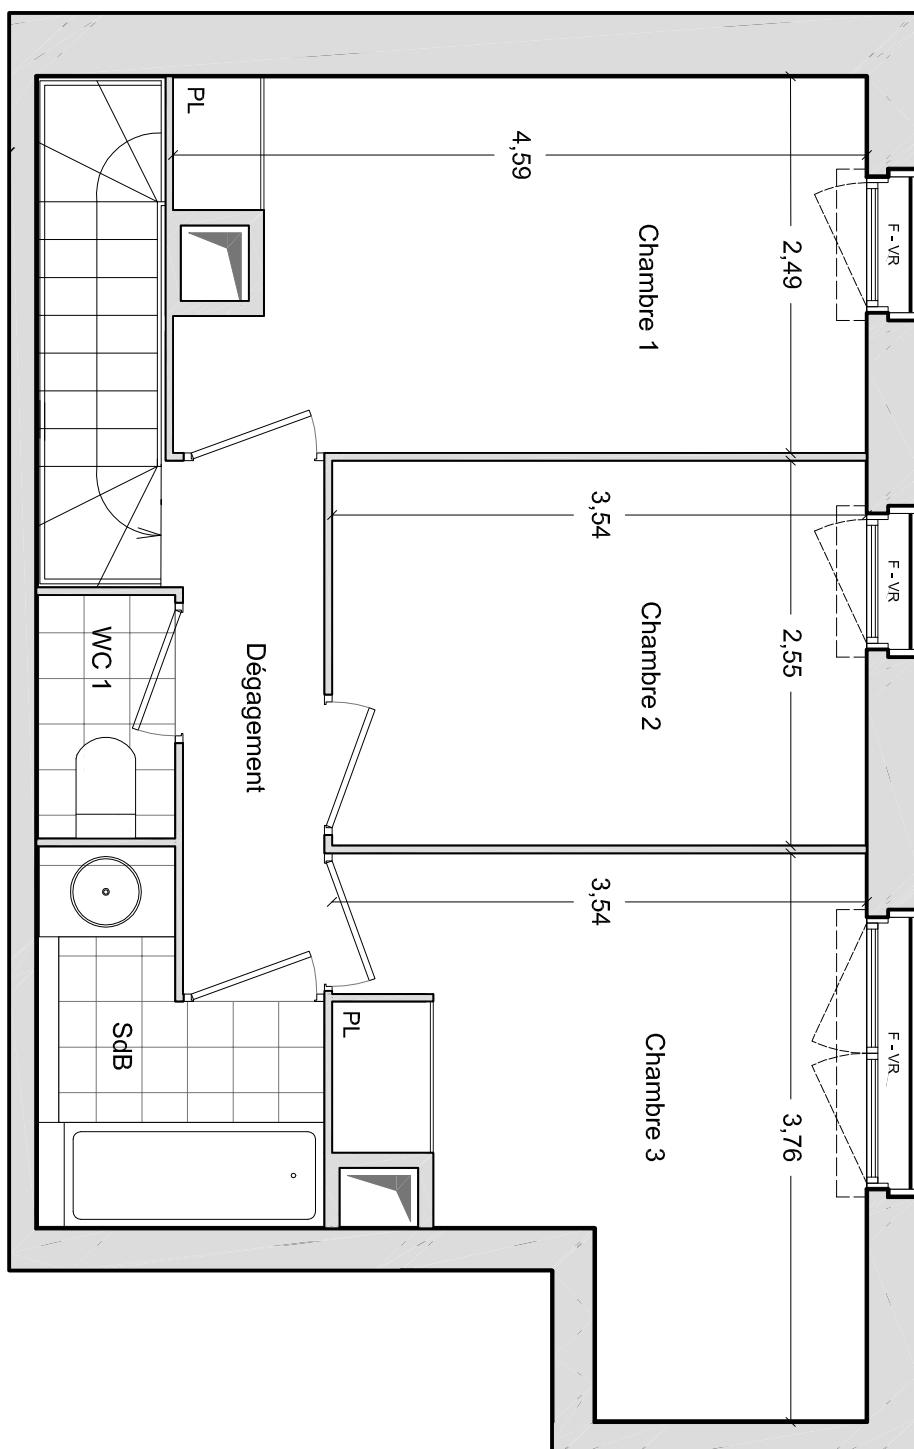

HSP 2.45m

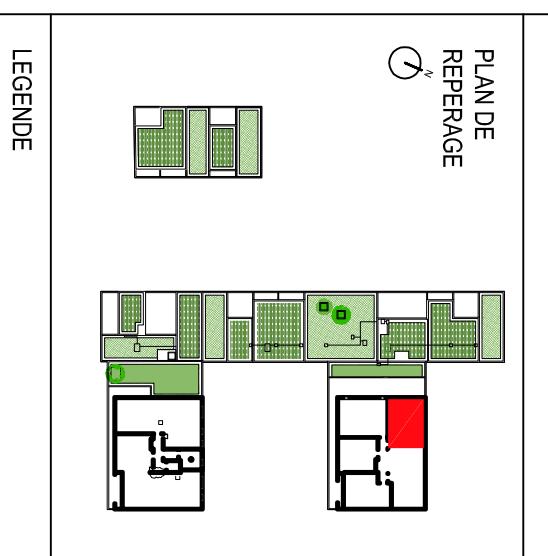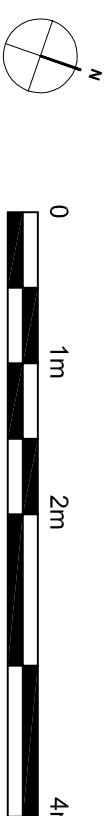

Les surfaces, cotés, gaines, retombées, soffites et faux-plafond ainsi que l'emplacement des sanitaires ne sont pas tous figurés ou le sont à titre indicatif. Des modifications sont susceptibles d'être apportées à ce plan en fonction des impératifs administratifs, des contraintes techniques de conception et de tolérances d'exécution, tant en ce qui concerne les dimensions libres que les équipements et réseaux divers, les appareillages sanitaires et électriques. Seuls seront fournis les équipements figurants sur le descriptif en annexe de l'acte de vente.