





**BONAPARTE
PROMOTION**

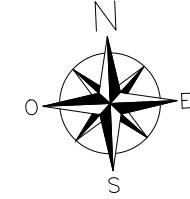

ENVIE

- BAGNOLET -


Rue Auguste Blanqui

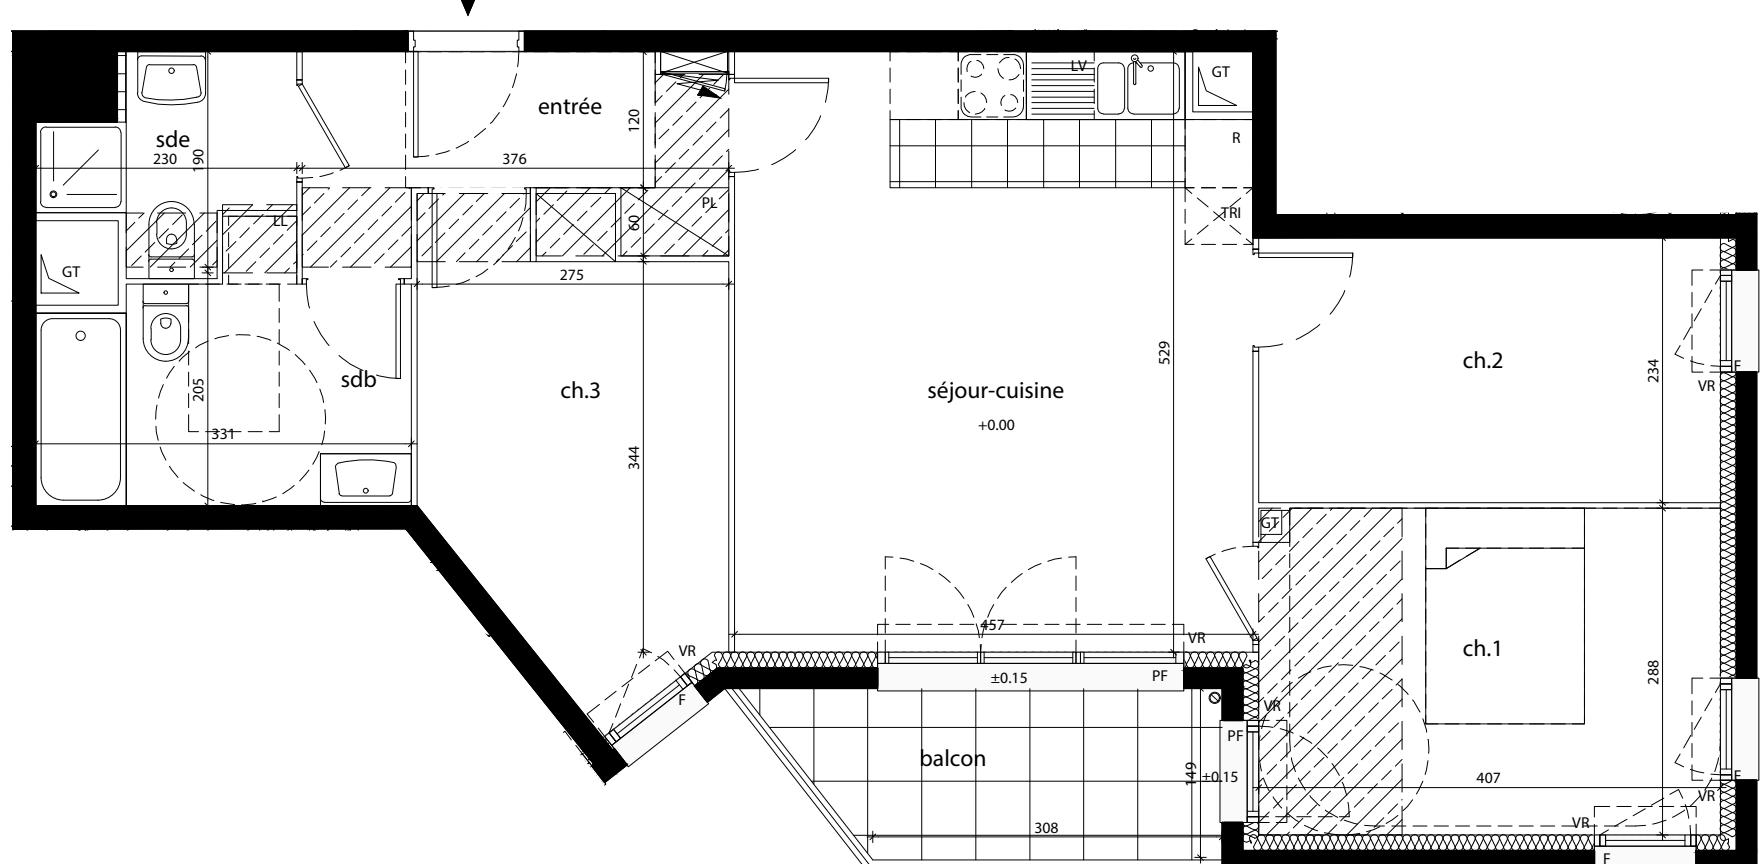

4 PIECES

Bâtiment G - G56 - 5ème étage

SEJOUR / CUISINE	23.85 m ²
CHAMBRE 1	11.64 m ²
CHAMBRE 2	9.51 m ²
CHAMBRE 3	10.42 m ²
SDE	3.28 m ²
SALLE DE BAIN	6.70 m ²
ENTREE (compris PL)	5.73 m ²
SURFACE TOTALE HABITABLE	71.13 m²
BALCON	5.54 m ²

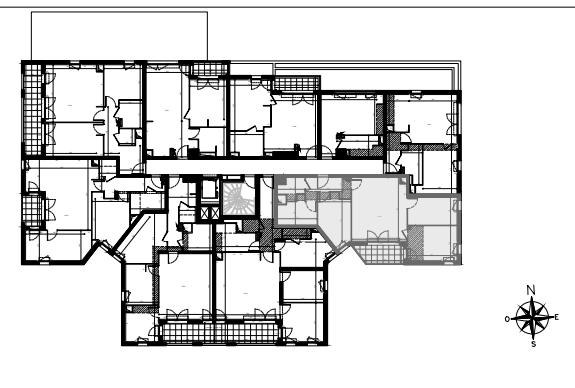

GT	Gaine Technique	PI	Placard
/\	Sofites : HSP 2.20 env.	VR	Volets roulants
F	Fenêtre	R	Réfrigérateur
PF	Porte Fenêtre	LL	Lave-linge
---	Isolant	LV	Lave-vaisselle
—	Tableau électrique	EP	Robinet de puisage
—	PC étanche		

10 AVRIL 2016

INDICE:

Les surfaces, cotes, gaines, retombées, soffites et faux plafonds ainsi que l'emplacement des sanitaires ne sont pas tous figurés ou le sont à titre indicatif. Des modifications sont susceptibles d'être apportées à ce plan en fonction des impératifs administratifs, des contraintes techniques de conception et des tolérances d'exécution, tant en ce qui concerne les dimensions libres que les équipements et les réseaux divers, les appareillages sanitaires et électriques. Seuls seront fournis les équipements figurant sur le descriptif en annexe de l'acte de vente.