

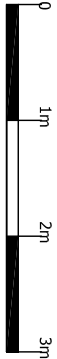
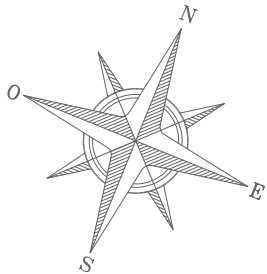


Cœur Village
MONTESSON

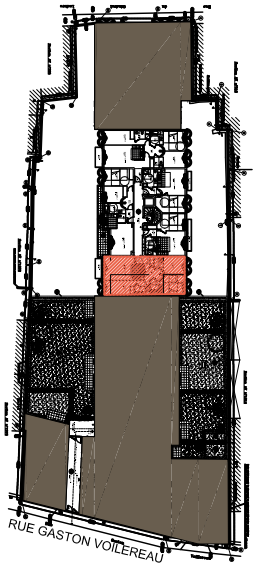

CAP SYNTHÈSE
PROMOTION IMMOBILIÈRE

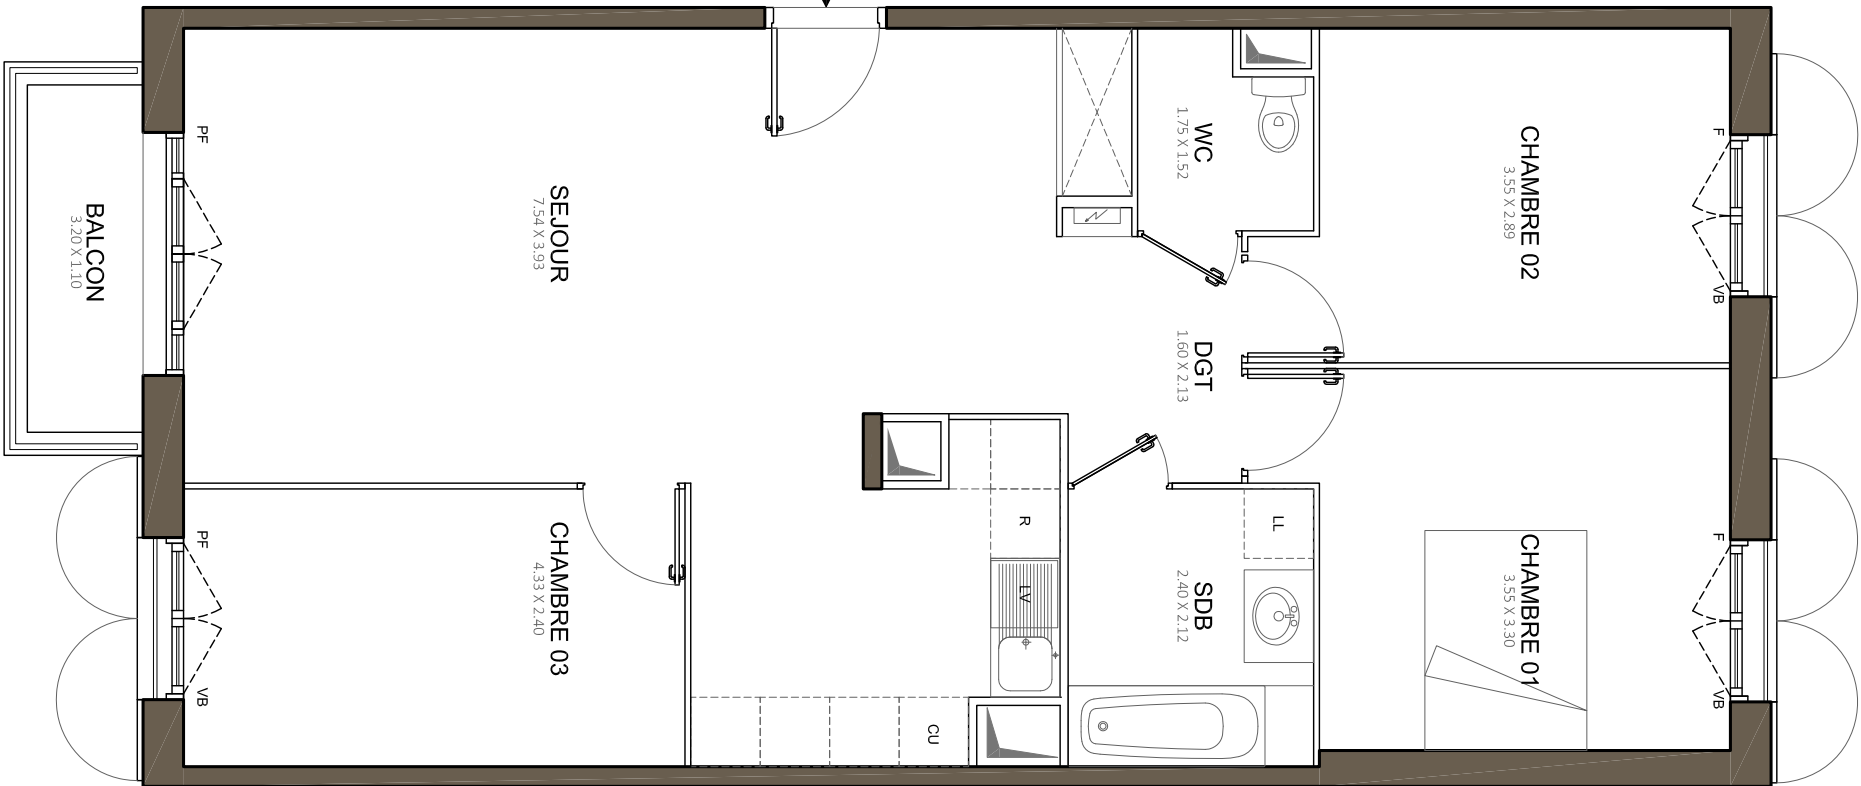

36-38, rue du Général Leclerc
25-27 rue Voillereau
78 360 MONTESSON

Appartement 4 PIECES
Lot n° C12

BATIMENT C - 1er ETAGE

TABLEAU DES SURFACES
(compris placards)

SEJOUR :	37.40m²
CHAMBRE 1 :	12.33 m²
CHAMBRE 2 :	10.94 m²
CHAMBRE 3 :	10.39m²
SALE DE BAIN :	5.09 m²
WC :	2.37 m²
DEGAGEMENT :	3.35m²

SURFACE HABITABLE 81.87 m²

BALCON : 3.52 m²

SURFACE TOTALE 85.39 m²

LEGENDE

LL	Lave-linge	PF	Porte-fenêtre
LV	Lave-vaisselle	F	Fenêtre
CU	Cuisson	VB	Volet battant
R	Réfrigérateur		
	Tableau électrique		Soffites et faux-plafond

INDICE : NOTAIRE DATE : 20/02/2018

Des modifications sont susceptibles d'être apportées à ce plan en fonction des nécessités techniques, de la réalisation tant en ce qui concerne les dimensions ilibres que l'équipement. Les surfaces sont approximatives. Les retombées, soffites, faux plafond, équipements sanitaires ainsi que le calepinage et dimensions des carrelages sont figurés à titre indicatif, et peuvent subir des modifications pour impératif technique. Les appareils ménagers ne sont pas fournis. La hauteur des seuils au droit des porte-fenêtres sur balcons ou terrasses pourra varier de 5 à 35 cm à partir du sol intérieur. La hauteur entre le jardin et la terrasse pourra varier entre 0 et 60 cm. Les jardins ne seront pas nécessairement plats et pourront comporter des talus et des pentes. Les volets roulants seront prévus conformément à la notice de vente. Les coffres de volet roulant ne sont pas présentés et seront débordant à l'intérieur.

