



64 rue Pasteur CONFLANS-SAINTE-HONORINE

0 1m 2m 3m

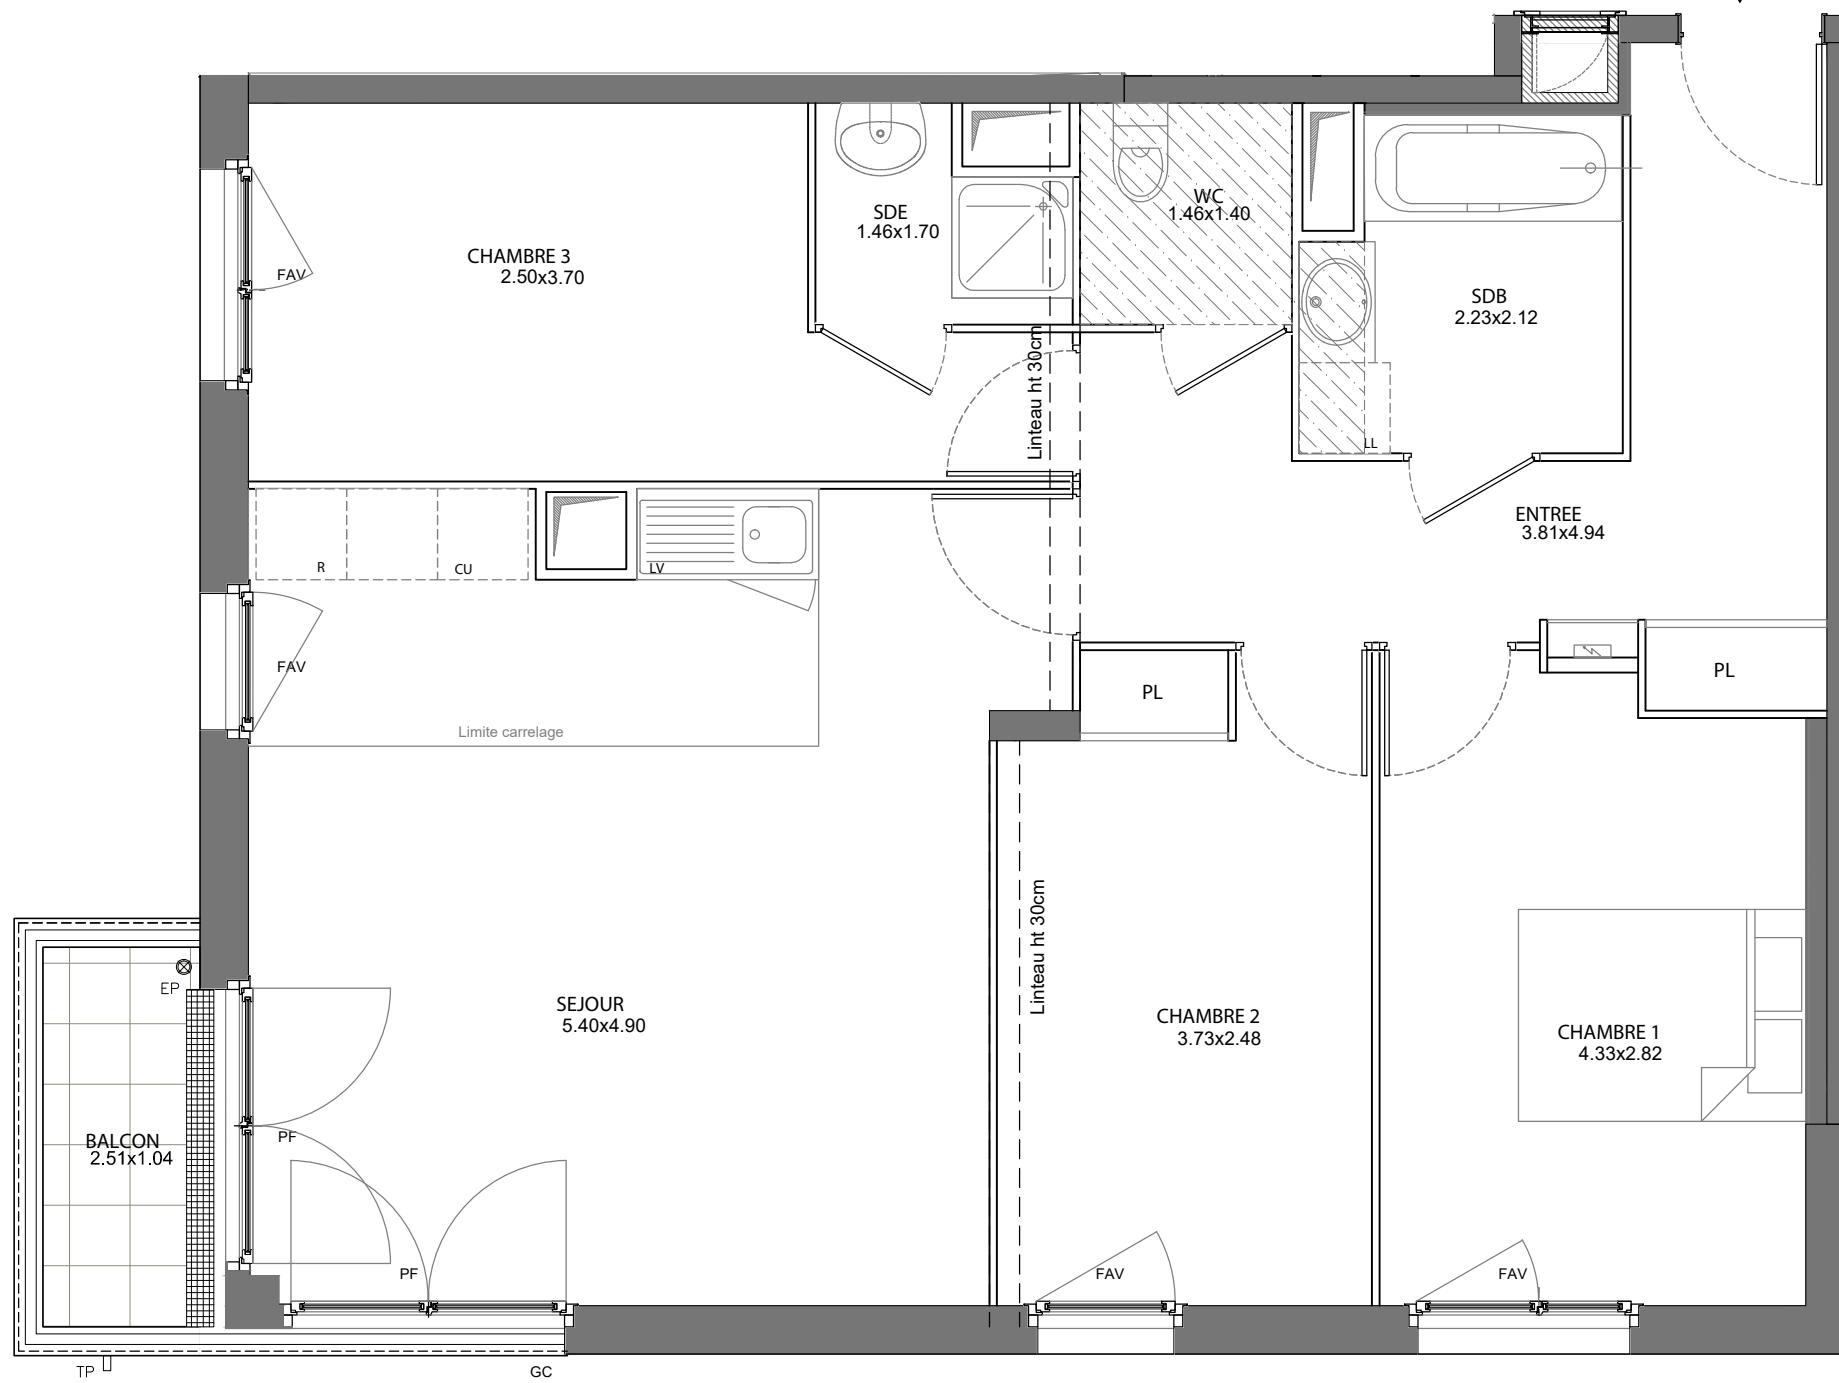

**BONAPARTE
PROMOTION**

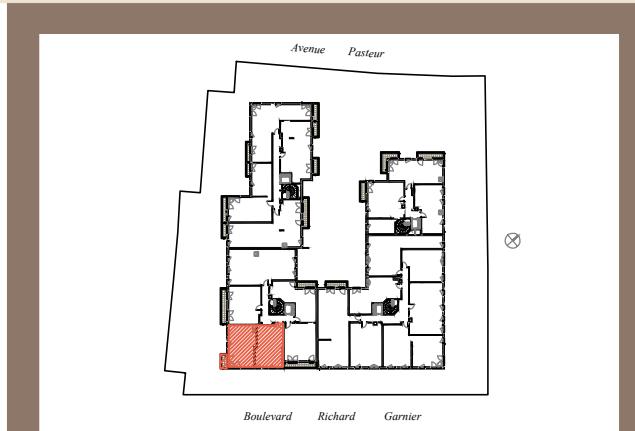

**64 rue Pasteur
78700 CONFLANS STE HONORINE**

**Appartement 4 PIECES
Lot n° C33**

BÂTIMENT C - 3eme ETAGE

TABLEAU DES SURFACES

ENTREE	11,15 m ²
SEJOUR	26,82 m ²
CHAMBRE 1	11,63 m ²
CHAMBRE 2	10,39 m ²
CHAMBRE 3	10,98 m ²
SALLE DE BAIN	4,42 m ²
SALLE D'EAU	2,10 m ²
WC	2,05 m ²
SURFACE HABITABLE	79.54m²
BALCON	2,61 m ²
SURFACE TOTALE	82.15m²

LEGENDE	
PF	Porte-fenêtre
F	Fenêtre
FAV	Fenêtre allège vitrée
GC	Garde corps
TP	Tableau électrique
PL	Lave-linge
LV	Lave-vaisselle
CU	Cuisson
R	Réfrigérateur
FAV	Soffites et faux-plafond

PLAN NOTAIRE
INDICE : NOTAIRE DATE : 03/11/2017

Des modifications sont susceptibles d'être apportées à ce plan en fonction des nécessités techniques, de la réalisation tant en ce qui concerne les dimensions libres que l'équipement. Les surfaces sont approximatives. Les rebordées, soffites, faux plafond, équipements sanitaires ainsi que le calepinage et dimensions des carrelages sont figurés à titre indicatif, et peuvent subir des modifications pour impératif technique. Les appareils ménagers ne sont pas fournis. Les volets roulants seront prévus conformément à la notice de vente. Les coffres de volet roulant ne sont pas représentés et seront débordants à l'intérieur. La hauteur des seuils au droit des porte-fenêtres sur balcons ou terrasses pourra varier de 5 à 35 cm à partir du sol intérieur. La hauteur entre le jardin et la terrasse pourra varier entre 0 et 60 cm. Les jardins ne seront pas nécessairement plats et pourront comporter des talus et des pentes.