

PLAN DE VENTE

LOT B-01

B-01 - T4 / RDC

Séjour/Cuisine	23,57 m²
Chambre 1	9,24 m²
Chambre 2	11,47 m²
Dgt.	5,15 m²
SdBain	6,23 m²
Chambre 3	9,38 m²
SdE	2,76 m²
WC	1,35 m²
Entrée	3,79 m²
	72,94 m²

Jardin privatif 1	23,50 m²
Jardin privatif 2	31,09 m²
Terrasse 2	6,06 m²
Terrasse 1	9,45 m²
	70,10 m²





Des modifications sont susceptibles d'être apportées à ce plan en fonction des nécessités techniques de réalisation, tant en ce qui concerne les dimensions que l'équipement. Aucun plan de travail dans les cuisines n'est prévu. Les surfaces, les cotes, les hauteurs sous plafond, faux-plafond et soffites, ainsi que les hauteurs de seuils ou d'allèges sont approximatives. La présence de faux-plafonds, soffites, retombées, trappes de visite, au même titre que les dimensions des gaine techniques, ainsi que l'emplacement des descentes d'eau pluviale et des équipements ne sont pas tous figurés ou le sont à titre indicatif. La surface des pièces inclut celle des placards. Le positionnement, le nombre et les dimensions des radiateurs sont donnés à titre indicatif et pourront évoluer en fonction de l'étude thermique. Les plantations éventuelles ne sont pas contractuelles. Les pare-vues et clôstras indiqués peuvent être supprimés en cas de non obtention du caractère définitif des autorisations administratives nécessaires à la réalisation du projet.

Phase : COM - Vers. A

Révision : F

Date : 16/11/2017

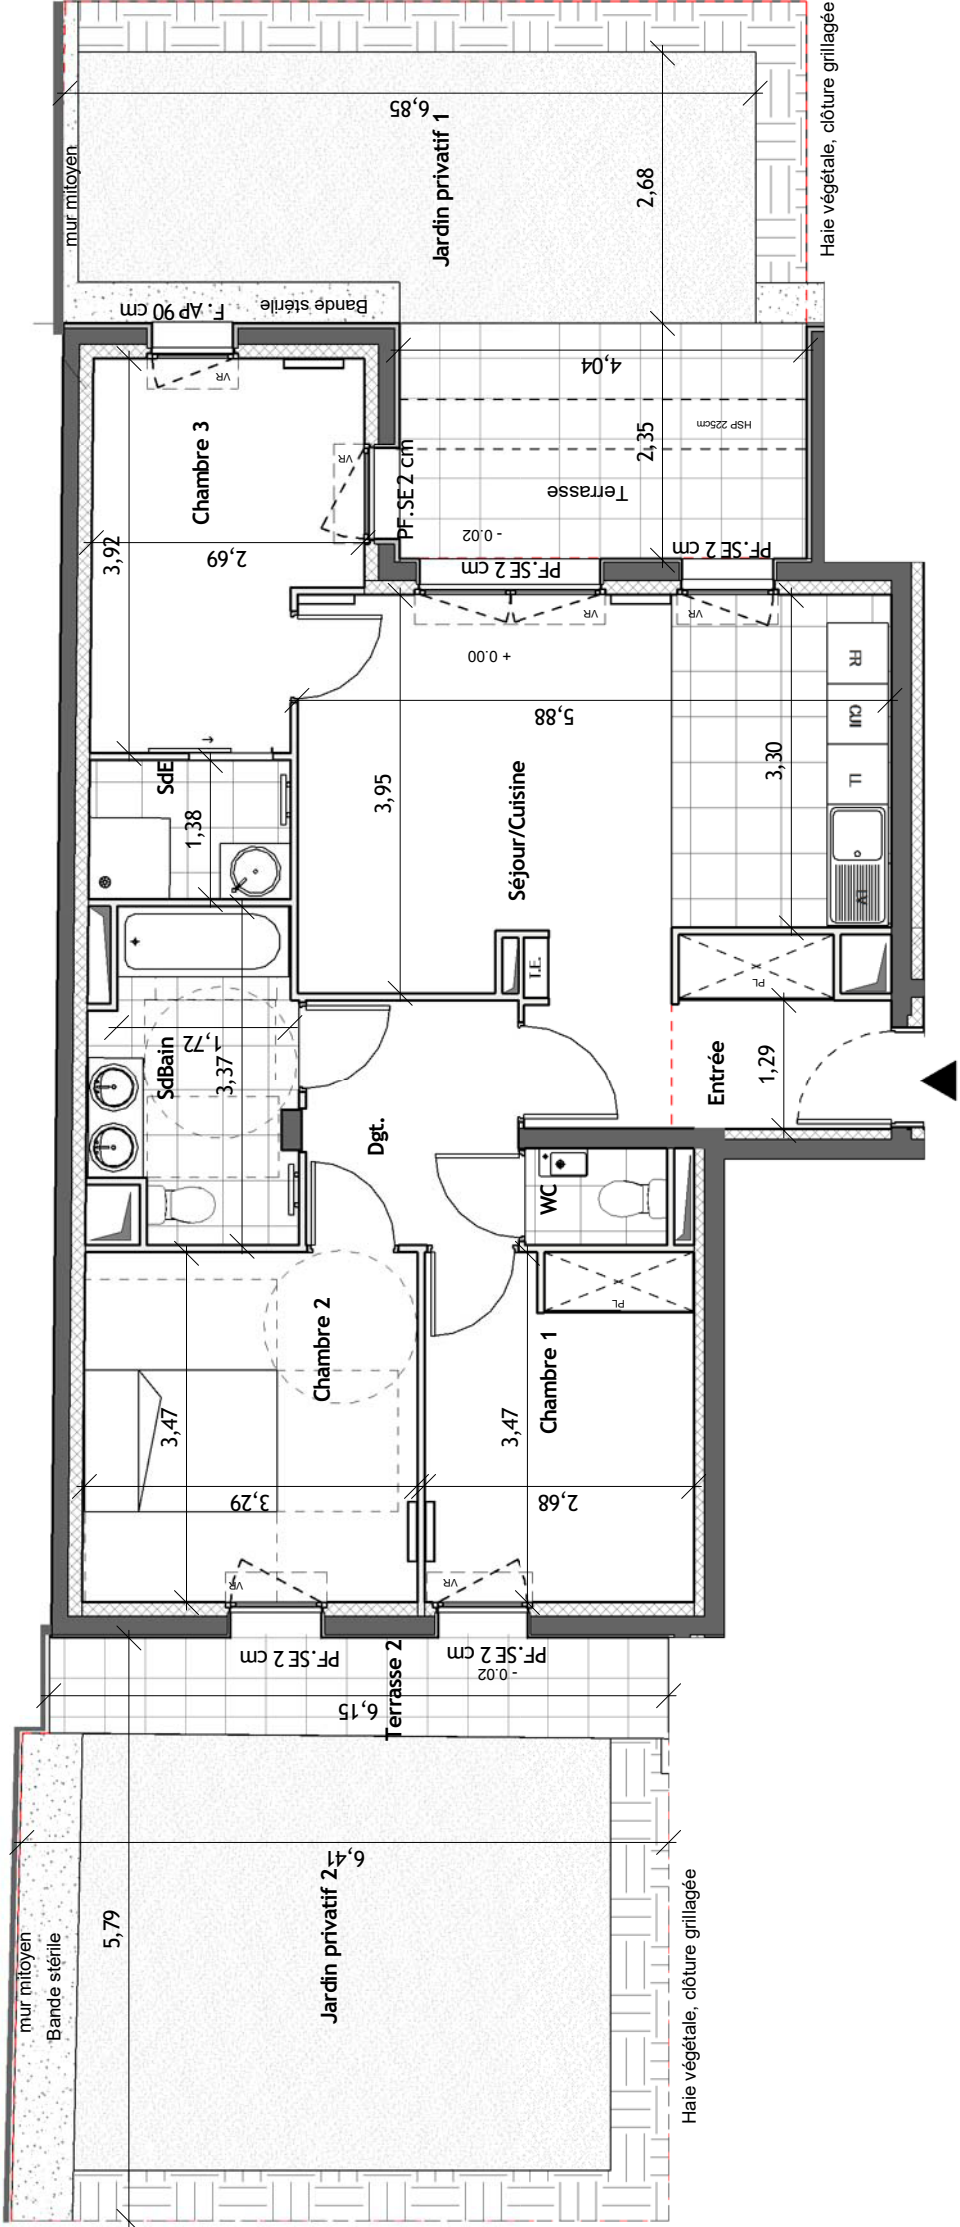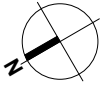

- FF : FENETRE FIXE
- FOB : FENETRE OSCILLO BATTANT
- AV : ALLEGE VITREE
- AP : ALLEGE BETON PLEINE
- IV : IMPOSTE VITREE
- F : FENETRE
- GC : GARDE-CORPS
- PF : PORTE-FENETRE
- SE : SEUIL
- VR : VOLET ROULANT
- HSP : HAUTEUR SOUS PLAFOND

- CUI : CUISSON
- LL : LAVE LINGE
- LV : LAVE VAISSELLE
- FR : REFRIGERATEUR
- RADI : RADIATEUR
- SE-SERV : SECHE-SERVIETTE
- TE : TABLEAU ELECTRIQUE
- SOFF : SOFFITE ET FAUX PLAFOND
- POUTRE : POUTRE
- CAILLEBOTIS : CAILLEBOTIS
- GAZON : GAZON

