



BONAPARTE
PROMOTION



LE CONTI



2, 4, 6 avenue Jean Charcot
13 avenue du Général de Gaulle
94420 Le Plessis Tréville

4 PIECES Appartement C14 Bâtiment C - 1er ETAGE	
SURFACES HABITABLES	
Entrée	4.21 m²
Séjour-cuisine	27.51 m²
Chambre 1	12.46 m²
Chambre 2	11.95 m²
Chambre 3	10.34 m²
Salle de bains	5.16 m²
Dégagement	5.28 m²
WC	1.58 m²
Salle d'eau	1.92 m²

TOTAL	80.41 m²
SURFACES ANNEXES	
Balcon	1.79 m²
TOTAL	1.79 m²

La surface des placards est incluse dans celle des pièces attenantes.

0m 0.5m 1m 2m	Date : 12/05/2017	Indice : 0
---------------	-------------------	------------

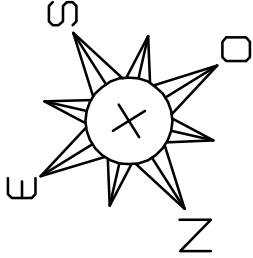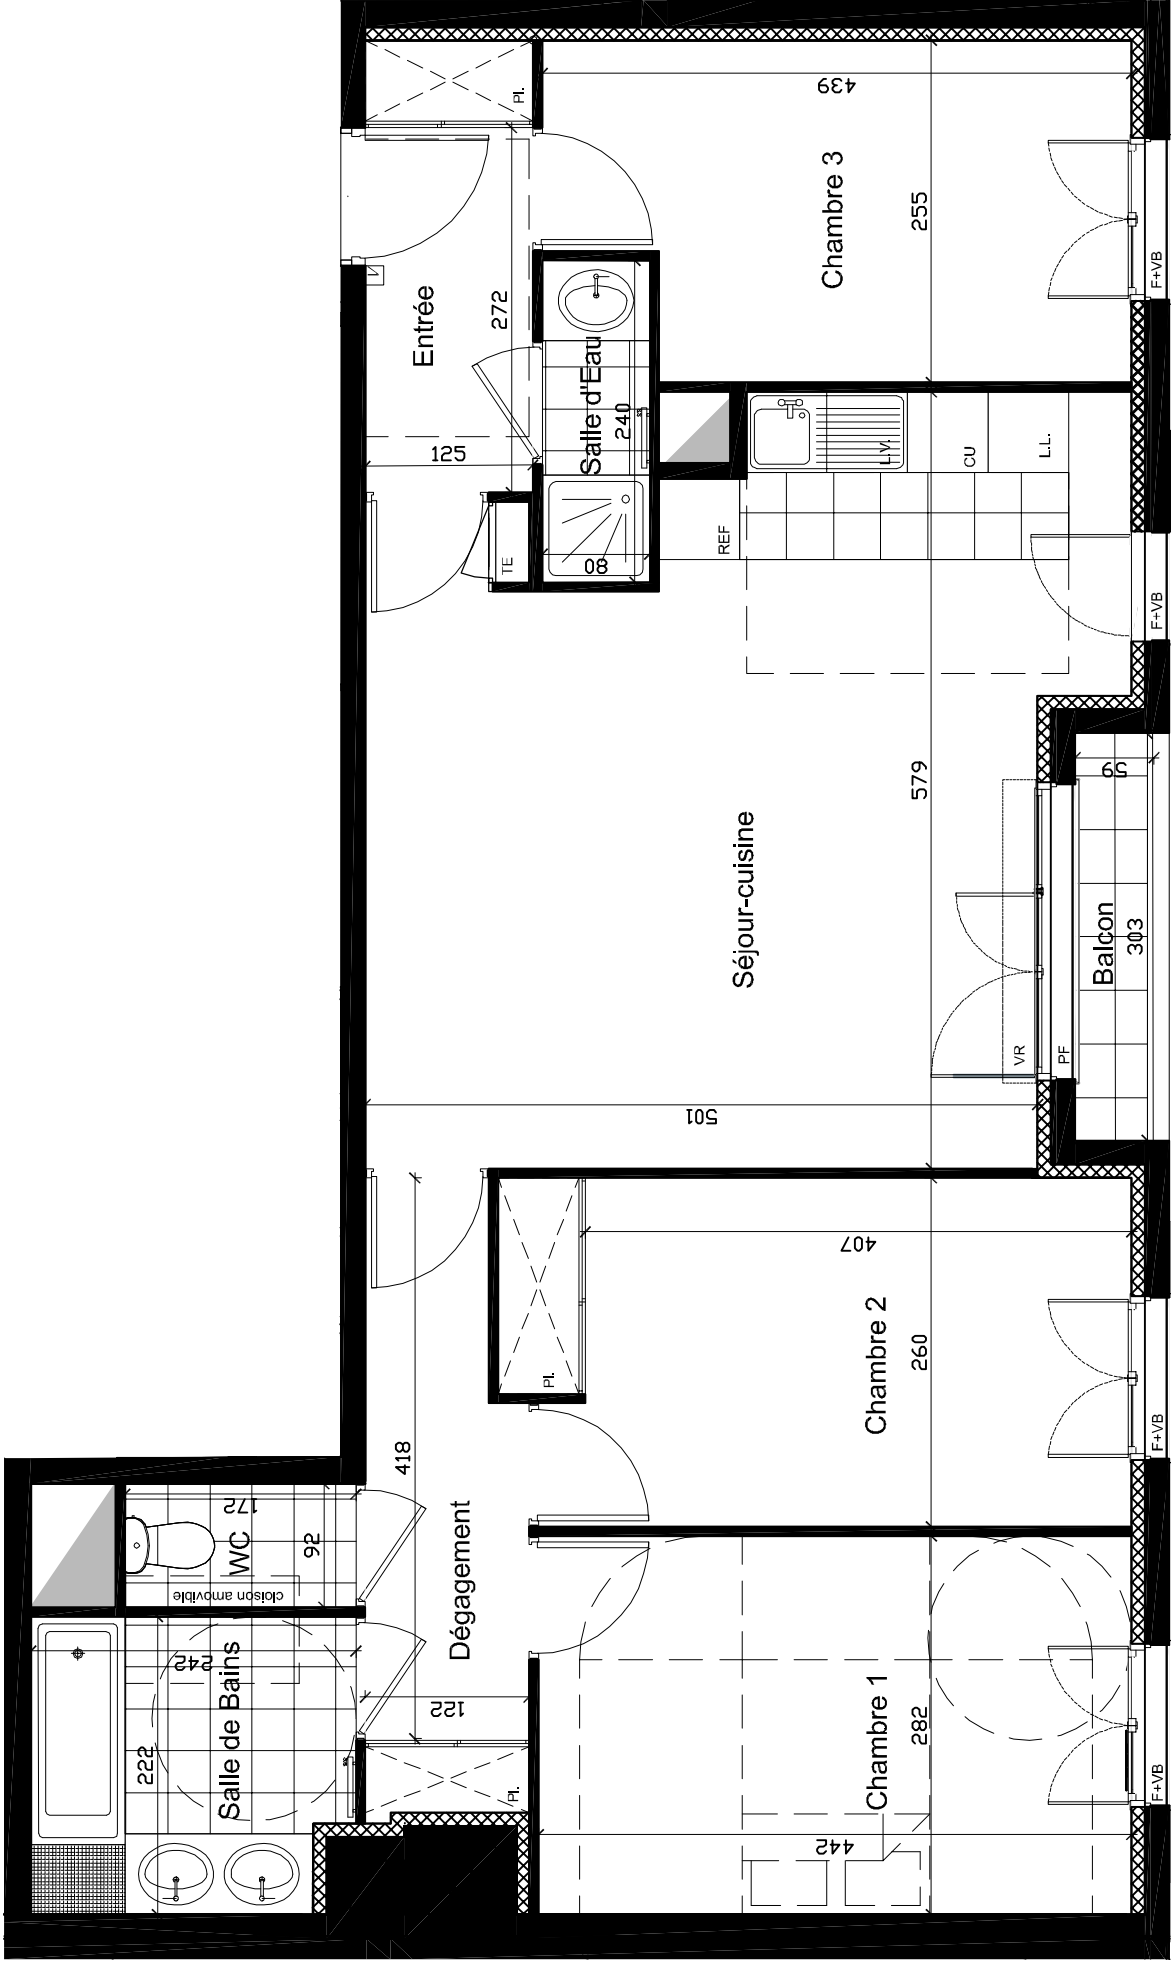

LEGENDE :	
	: Isolant
F+VB	: Fenêtre à volets battants
F	: Fenêtre
PF	: Porte-fenêtre
FAV	: Fenêtre allège vitrée
V.R.	: Volet roulant
	: Faux-plafond, soffite, paillasse
	: Retombée de poutre
	: Robinet de pul sage
L.L.	: Lave linge
L.V.	: Lave vaisselle
REF	: Réfrigérateur
CU	: Plaque de cuisson
TE	: Tableau électrique
	: Visiophone
PI	: Placard

NOTA :

Des modifications sont susceptibles d'être apportées à ce plan en fonction des nécessités techniques et réglementaires de la réalisation, tant en ce qui concerne les dimensions libres que l'équipement. Les surfaces ainsi que les hauteurs de seuils ou d'allèges indiqués sont approximatives. Les retombées, soffites, faux-plafonds, canalisations, trappes de visite ainsi que l'emplacement des équipements sont figurés à titre indicatif. Le nombre, la taille et l'emplacement des radiateurs sont donnés à titre indicatif et seront précisés après étude thermique.