

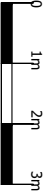
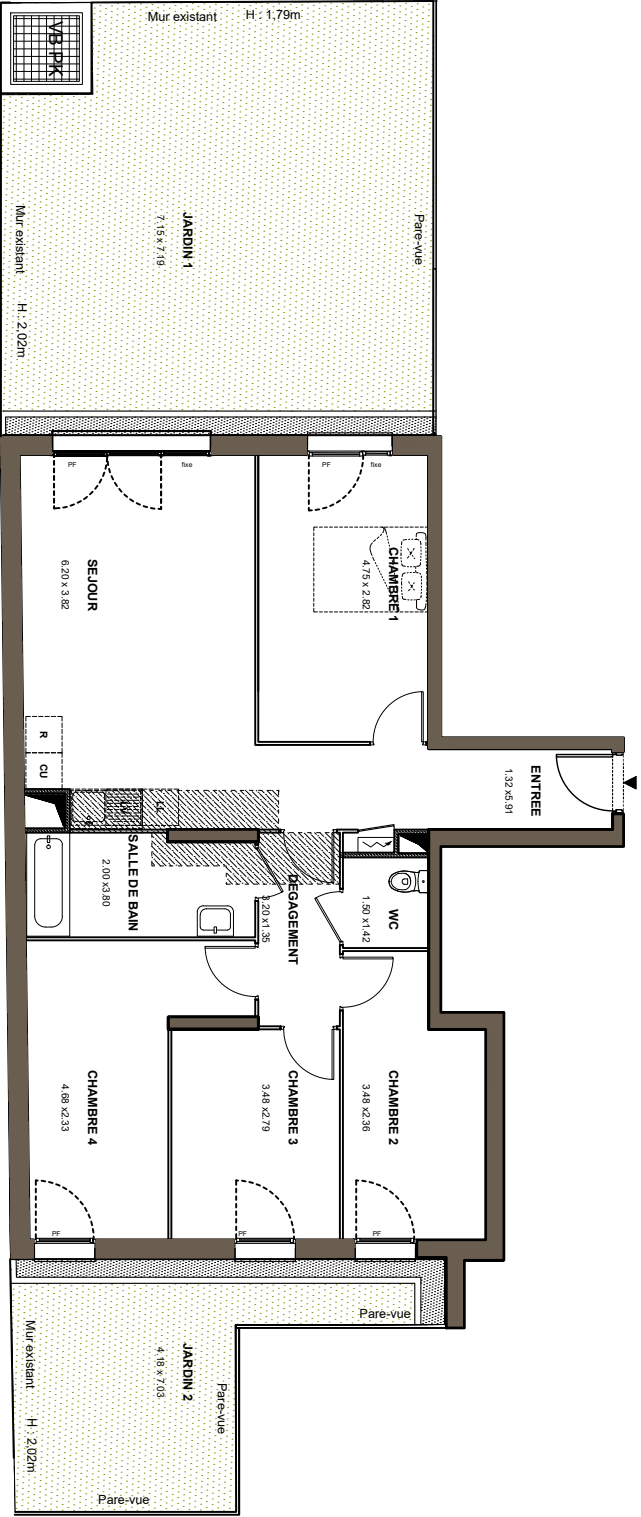


Avenue Aristide Briand
PAVILLONS-SOUS-BOIS

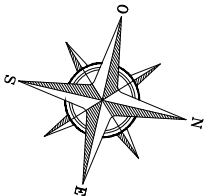

BONAPARTE
PROMOTION

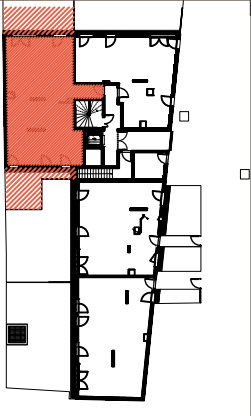

2-4-6 Avenue Aristide Briand
93320 PAVILLONS-SOUS-BOIS

Appartement 5 PIECES
Lot n° C01

BATIMENT C - Rez-de-chaussée
TABLEAU DES SURFACES

ENTREE	8.09	m ²
SEJOUR	23.44	m ²
DEGAGEMENT	4.32	m ²
CHAMBRE 1	13.39	m ²
CHAMBRE 2	10.05	m ²
CHAMBRE 3	9.70	m ²
CHAMBRE 4	13.37	m ²
SALLE DE BAIN	6.38	m ²
WC	2.13	m ²
SURFACE HABITABLE	90.87	m²
JARDIN 1	49.18	m ²
JARDIN 2	19.21	m ²
SURFACE TOTALE	159.26	m²

LEGENDE

PF	Porte-fenêtre	LL	Lave-linge
F	Fenêtre	LV	Lave-vaisselle
FA	Fenêtre alège vitrée	CU	Cuisson
GC	Garde corps	R	Réfrigérateur
	Tableau électrique		Soffites et faux-plafond

PLAN DE RESERVATION

INDICE :	0	DATE :	16/05/2018
----------	---	--------	------------

Des modifications sont susceptibles d'être apportées à ce plan en fonction des nécessités techniques, de la réalisation tant en ce qui concerne les dimensions libres que l'équipement. Les surfaces sont approximatives. Les rebêtements, soffites, faux plafond, équipements sanitaires ainsi que le calepinage et dimensions des carrelages sont figurés à titre indicatif, et peuvent subir des modifications pour impératif technique. Les appareils ménagers ne sont pas fournis. Les volets roulants seront prévus conformément à la notice de vente. Les coffres de volet roulant ne sont pas représentés et seront débordants à l'intérieur. La hauteur des seuils au droit des portes-fenêtres sur balcons ou terrasses pourra varier de 5 à 35 cm à partir du sol intérieur. La hauteur entre le jardin et la terrasse pourra varier entre 0 et 60 cm. Les jardins ne seront pas nécessairement plats et pourront comporter des talus et des pentes.