

# ÉVIDENCE

7-21 bd de la Boissière  
4bis-4ter rue de la Chasse  
93130 NOISY-LE-SEC


## LOT N° C43 - R+4

Type	Pièce	Surface
T5	Ch.1	13,02
T5	Dgt	3,30
T5	Rgt	1,06
T5	SDE+WC	4,51
T5	Séjour/Cuisine	29,70

TOTAL SURFACE HABITABLE 51,59 m²

Annexe	Balcon	5,06
--------	--------	------


TOTAL SURFACE ANNEXE 6,56 m²

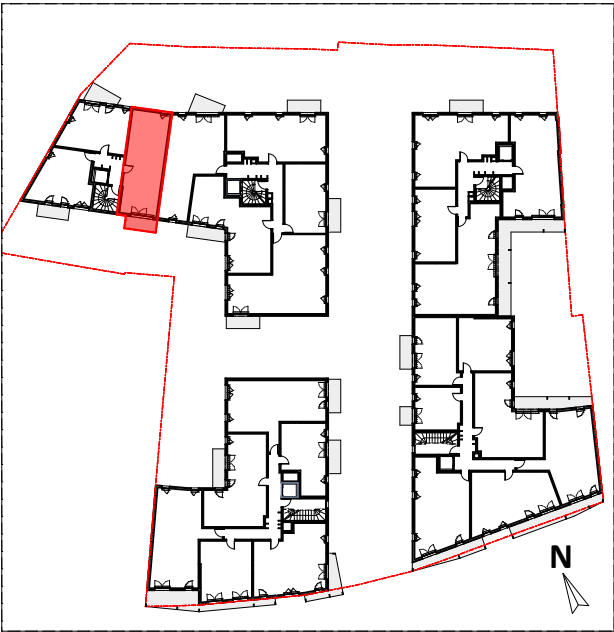

Indice 0 du 03/04/2018

LEGENDE		
F: Fenêtre	R: Réfrigérateur	Ch: Chambre
PF: Porte fenêtre	CU: Cuisson	Dgt: Dégagement
FF: Fenêtre fixe	LV: Lave vaisselle	Rgt: Rangement
GC: Garde-corps	LL: Lave linge	PL: Placard
PV: Pare-vue	K: Kitchenette	SDB: Salle de bain
VR: Volet roulant	SSE: Sèche-serviette	SE: Salle d'eau
SE: Seuil (ht. marche)	Radiateur	Faux plafond/Soffite
AV: Allège vitrée	Prise TV	Carrelage (non représentatif)
	Armoire électrique	Paillasse carrelée (non représentatif)

ECHELLE

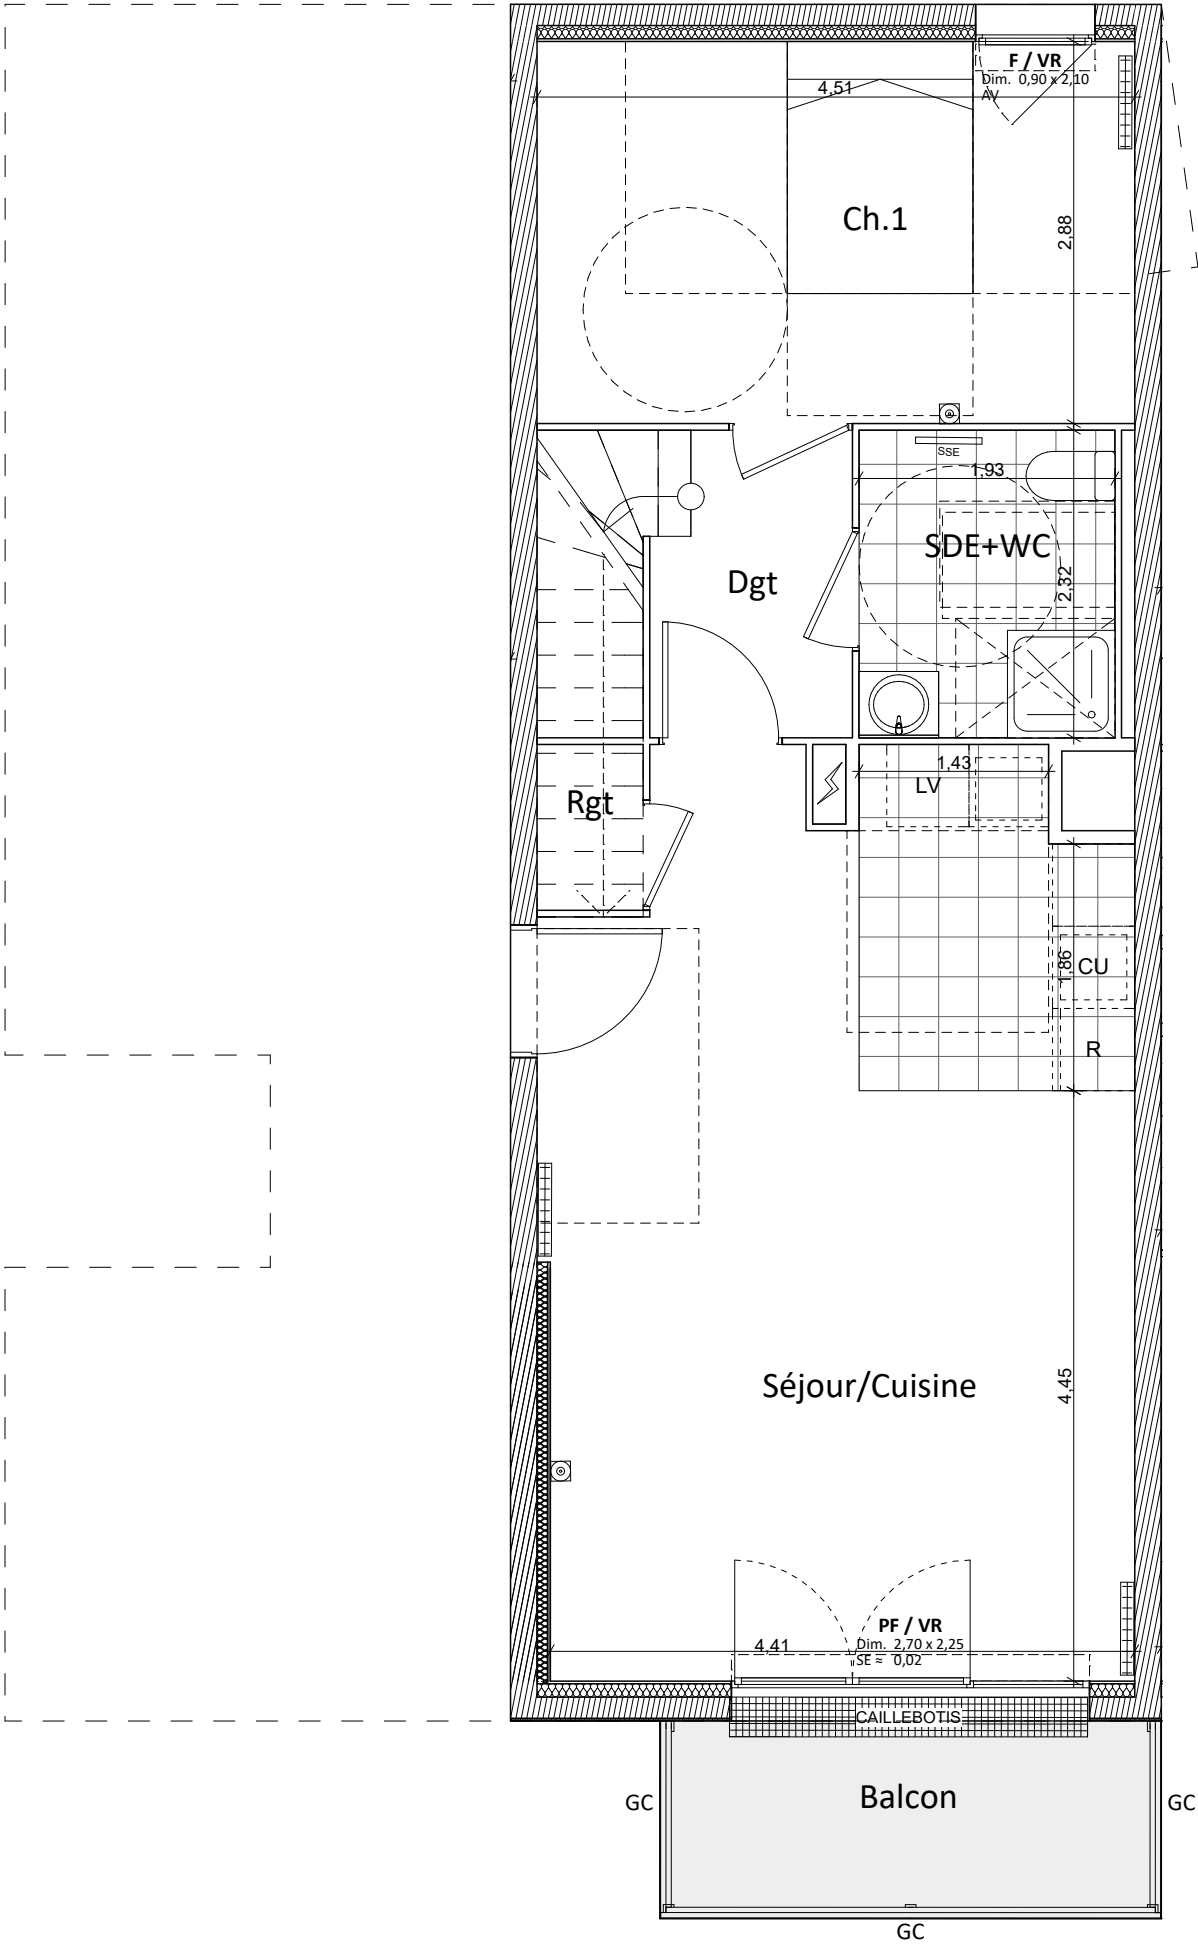

# ÉVIDENCE

7-21 bd de la Boissière  
4bis-4ter rue de la Chasse  
93130 NOISY-LE-SEC


## LOT N° C43 - R+5

Type	Pièce	Surface
T5	Ch.2	12,33
T5	Ch.3	11,48
T5	Ch.4	12,40
T5	Dgt	4,41
T5	Dressing	2,25
T5	PL 1	0,73
T5	PL 2	1,54
T5	Sdb	4,62
T5	Wc	2,02

TOTAL SURFACE HABITABLE 51,78 m²

Annexe	Cellier	1,65
Annexe	Terrasse 1	11,07
Annexe	Terrasse 2	21,09


TOTAL SURFACE ANNEXE 33,81 m²

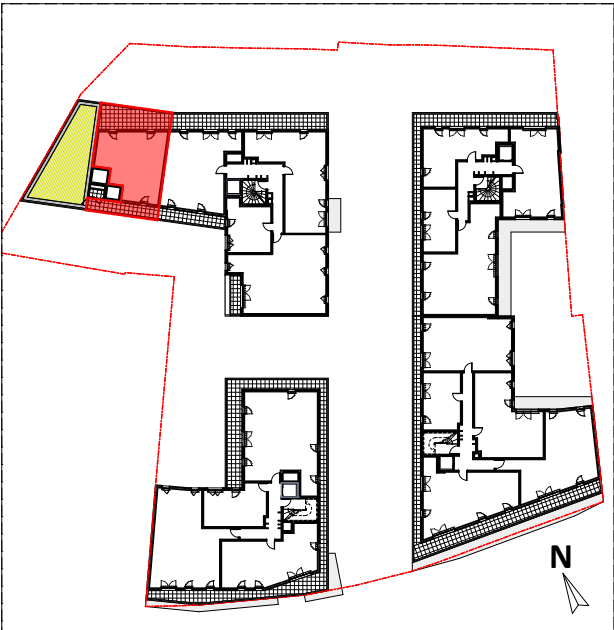


Indice 0 du 03/04/2018

LEGENDE		
F: Fenêtre	R: Réfrigérateur	Ch: Chambre
PF: Porte fenêtre	CU: Cuisson	Dgt: Dégagement
FF: Fenêtre fixe	LV: Lave vaisselle	Rgt: Rangement
GC: Garde-corps	LL: Lave linge	PL: Placard
PV: Pare-vue	K: Kitchenette	SDB: Salle de bain
VR: Volet roulant	SSE: Sèche-serviette	SE: Salle d'eau
SE: Seuil (ht. marche)	Radiateur	Faux plafond/Soffite
AV: Allège vitrée	Prise TV	Carrelage (non représentatif)
	Armoire électrique	Paillasse carrelée (non représentatif)

ECHELLE

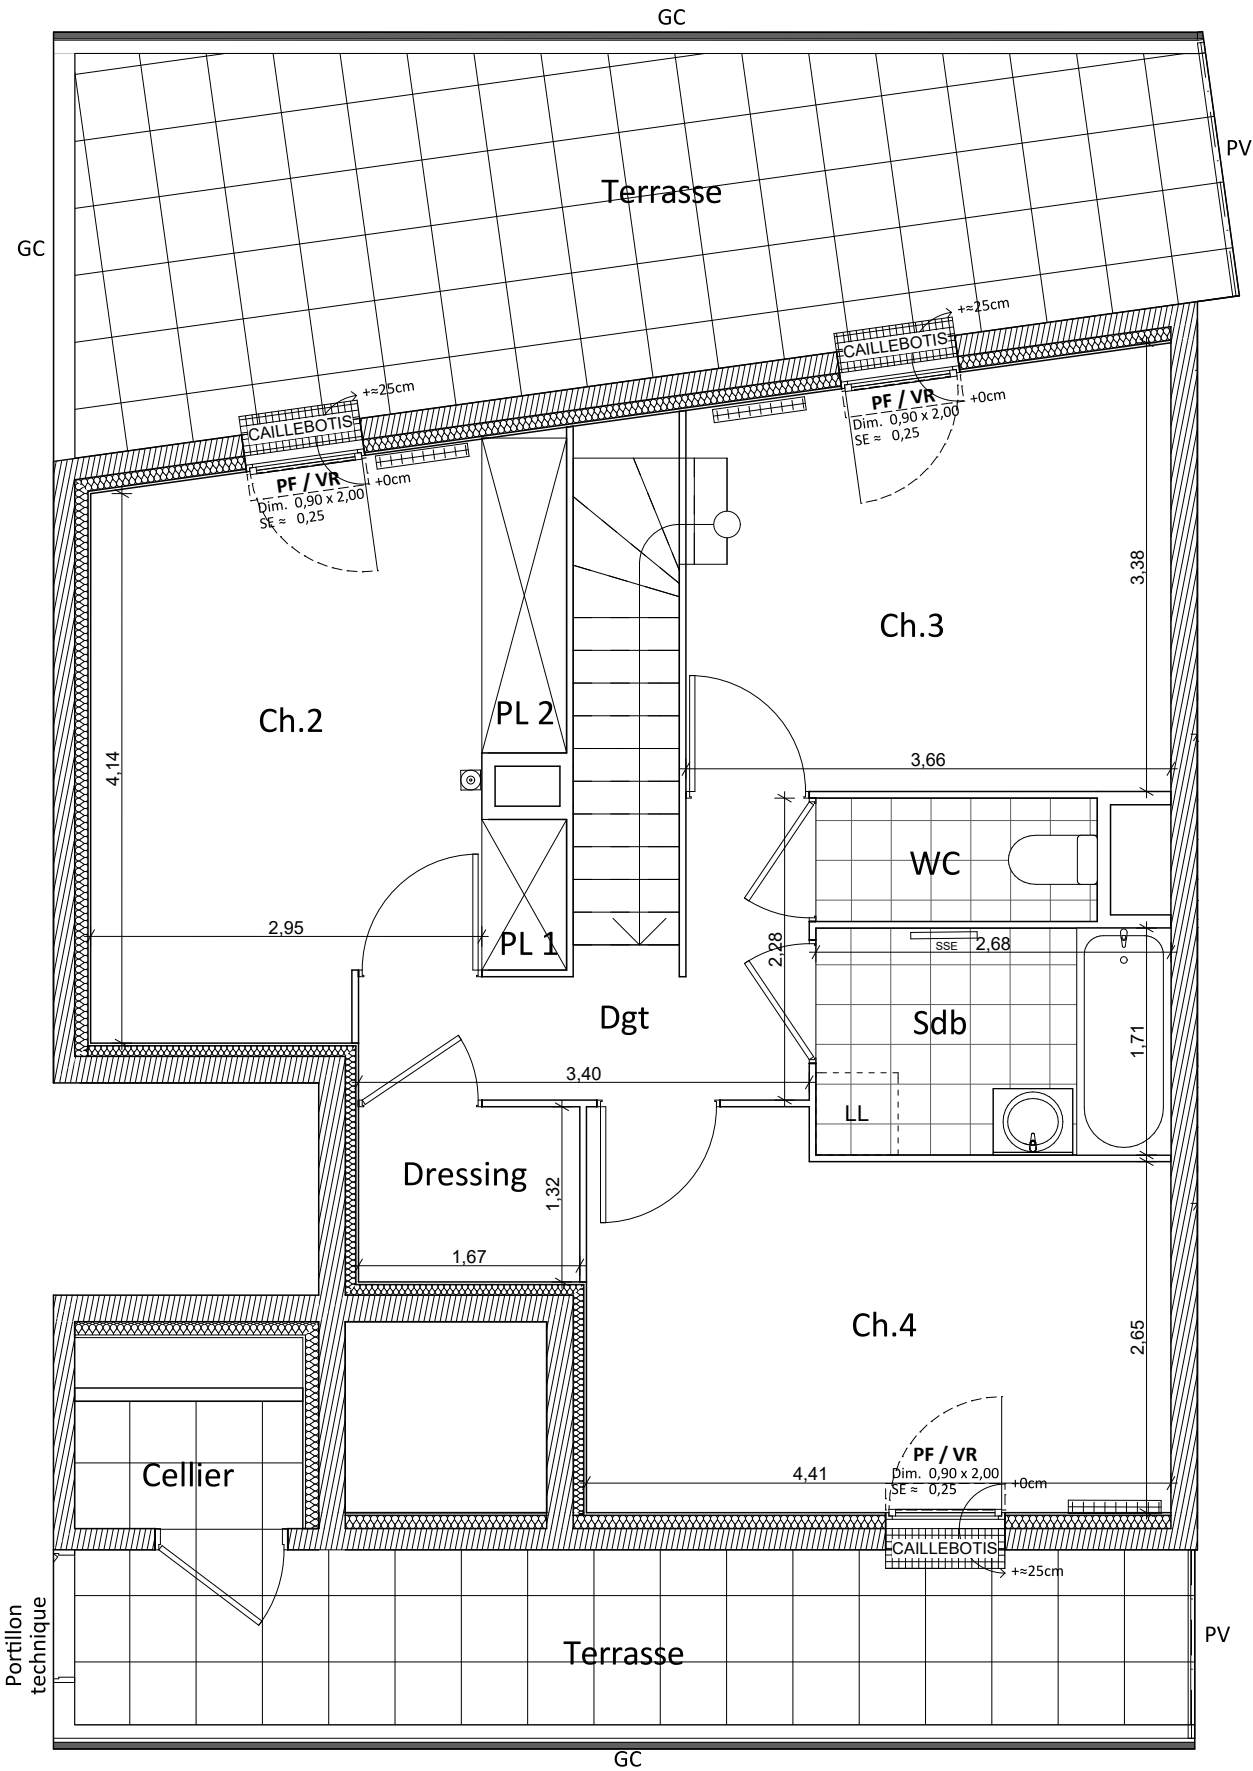

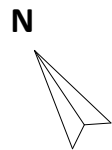

# ÉVIDENCE

7-21 bd de la Boissière  
4bis-4ter rue de la Chasse  
93130 NOISY-LE-SEC


## LOT N° C43 - R+4/R+5

Type	Pièce	Surface
T5	Ch.1	13,02
T5	Ch.2	12,33
T5	Ch.3	11,48
T5	Ch.4	12,40
T5	Dgt	7,71
T5	Dressing	2,25
T5	PL 1	0,73
T5	PL 2	1,54
T5	Rgt	1,06
T5	Sdb	4,62
T5	SDE+WC	4,51
T5	Séjour/Cuisine	29,70
T5	Wc	2,02

**TOTAL SURFACE HABITABLE 103,37 m²**

Annexe	Balcon	5,06
Annexe	Cellier	1,65
Annexe	Terrasse 1	11,07
Annexe	Terrasse 2	21,09


**TOTAL SURFACE ANNEXE 38,87 m²**

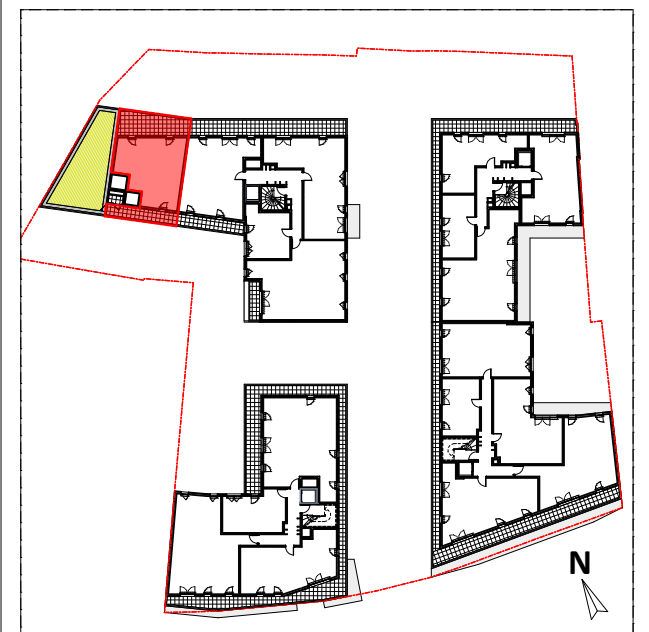


Indice 0 du 03/04/2018

LEGENDE		
F: Fenêtre	R: Réfrigérateur	Ch: Chambre
PF: Porte fenêtre	CU: Cuisson	Dgt: Dégagement
FF: Fenêtre fixe	LV: Lave vaisselle	Rgt: Rangement
GC: Garde-corps	LL: Lave linge	PL: Placard
PV: Pare-vue	K: Kitchenette	SDB: Salle de bain
VR: Volet roulant	SSE: Sèche-serviette	SE: Salle d'eau
SE: Seuil (ht. marche)	Radiateur	Faux plafond/Soffite
AV: Allège vitrée	Prise TV	Carrelage (non représentatif)
	Armoire électrique	Paillasse carrelée (non représentatif)

ECHelle

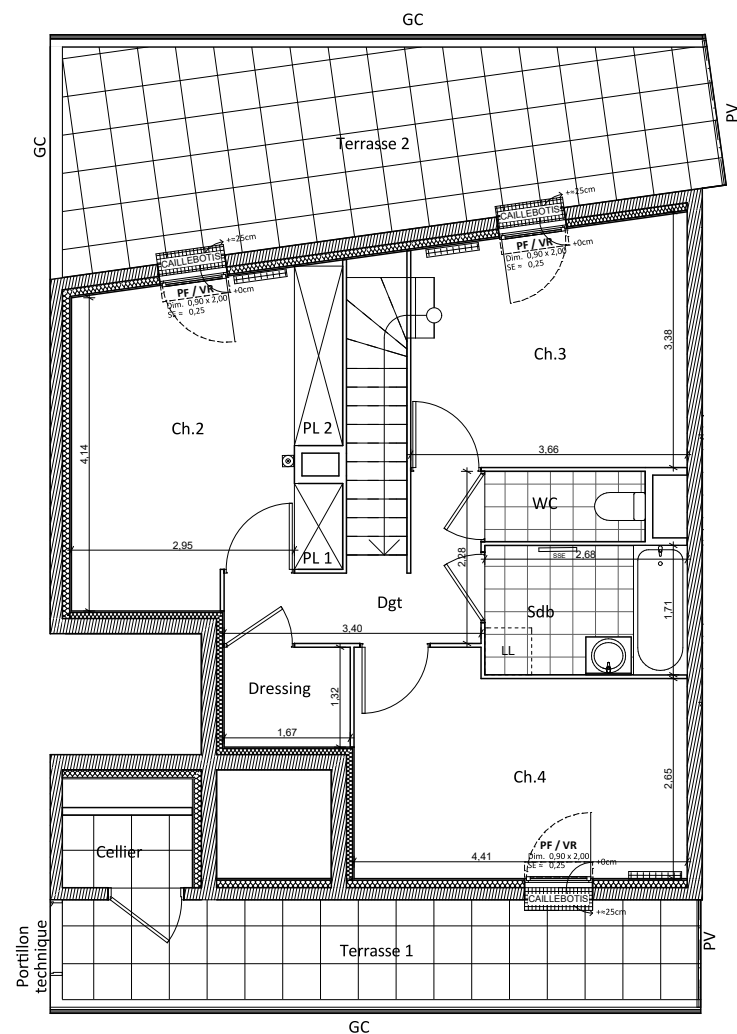

NIVEAU HAUT

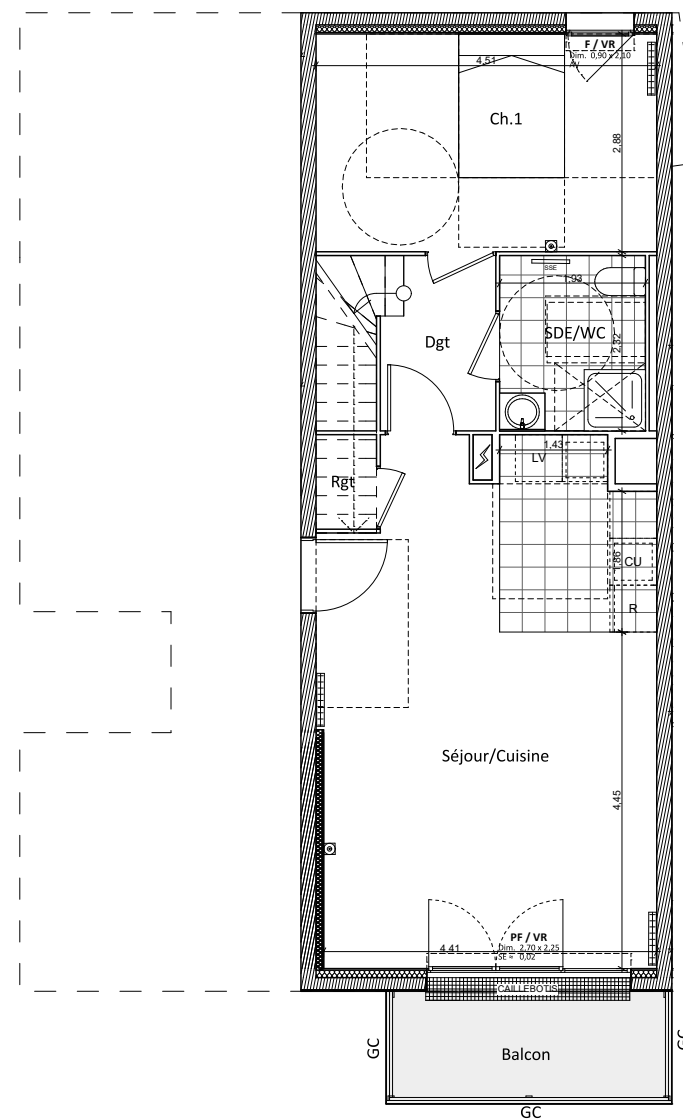

NIVEAU BAS